

## FÖRKLARINGAR

MÄTTSÄTTNING AVSER FÄRDIGA YTSKIKT

SITUATIONSPLANEN ÄR SKAPAD UTIFRÅN  
BASKARTA DATERAD 24-01-25, SOM UNDERLAG.



BEFINTLIG BYGGNAD



BYGGNADSDDEL SOM FÖRSLAGET AVSER -  
TILLBYGGNAD



NY ENTRÉ



TIDIGARE ENTRÉ



BET	ÄNDRING AVSER	DATUM	Sign.
-----	---------------	-------	-------

### BYGGLOVSHANDLING

ÄTTEBACKEN 9  
STOCKHOLMS STAD

## BYGGINGENJÖRSBYRÅN


VÄSTERÅS, HUVUDKONTOR  
SMEDJEGATAN 7, 722 13 VÄSTERÅS  
021-12 29 90  
info@byggingenjorsbyran.se

STOCKHOLM, 08-410 906 60  
UPPSALA, 018-430 16 50  
ÖREBRO, 019-500 80 10  
ESKILSTUNA, 016-13 03 53

UPPDRAK NR 10090	RITAD AV FRIDA JODENSVI	HANDLÄGGARE FRIDA JODENSVI
DATUM 2024-04-02	ANSVARIG F KARLSSON	

SITUATIONSPLAN

SKALA A3 1:400	NUMMER A-01.1-001	BET
-------------------	----------------------	-----

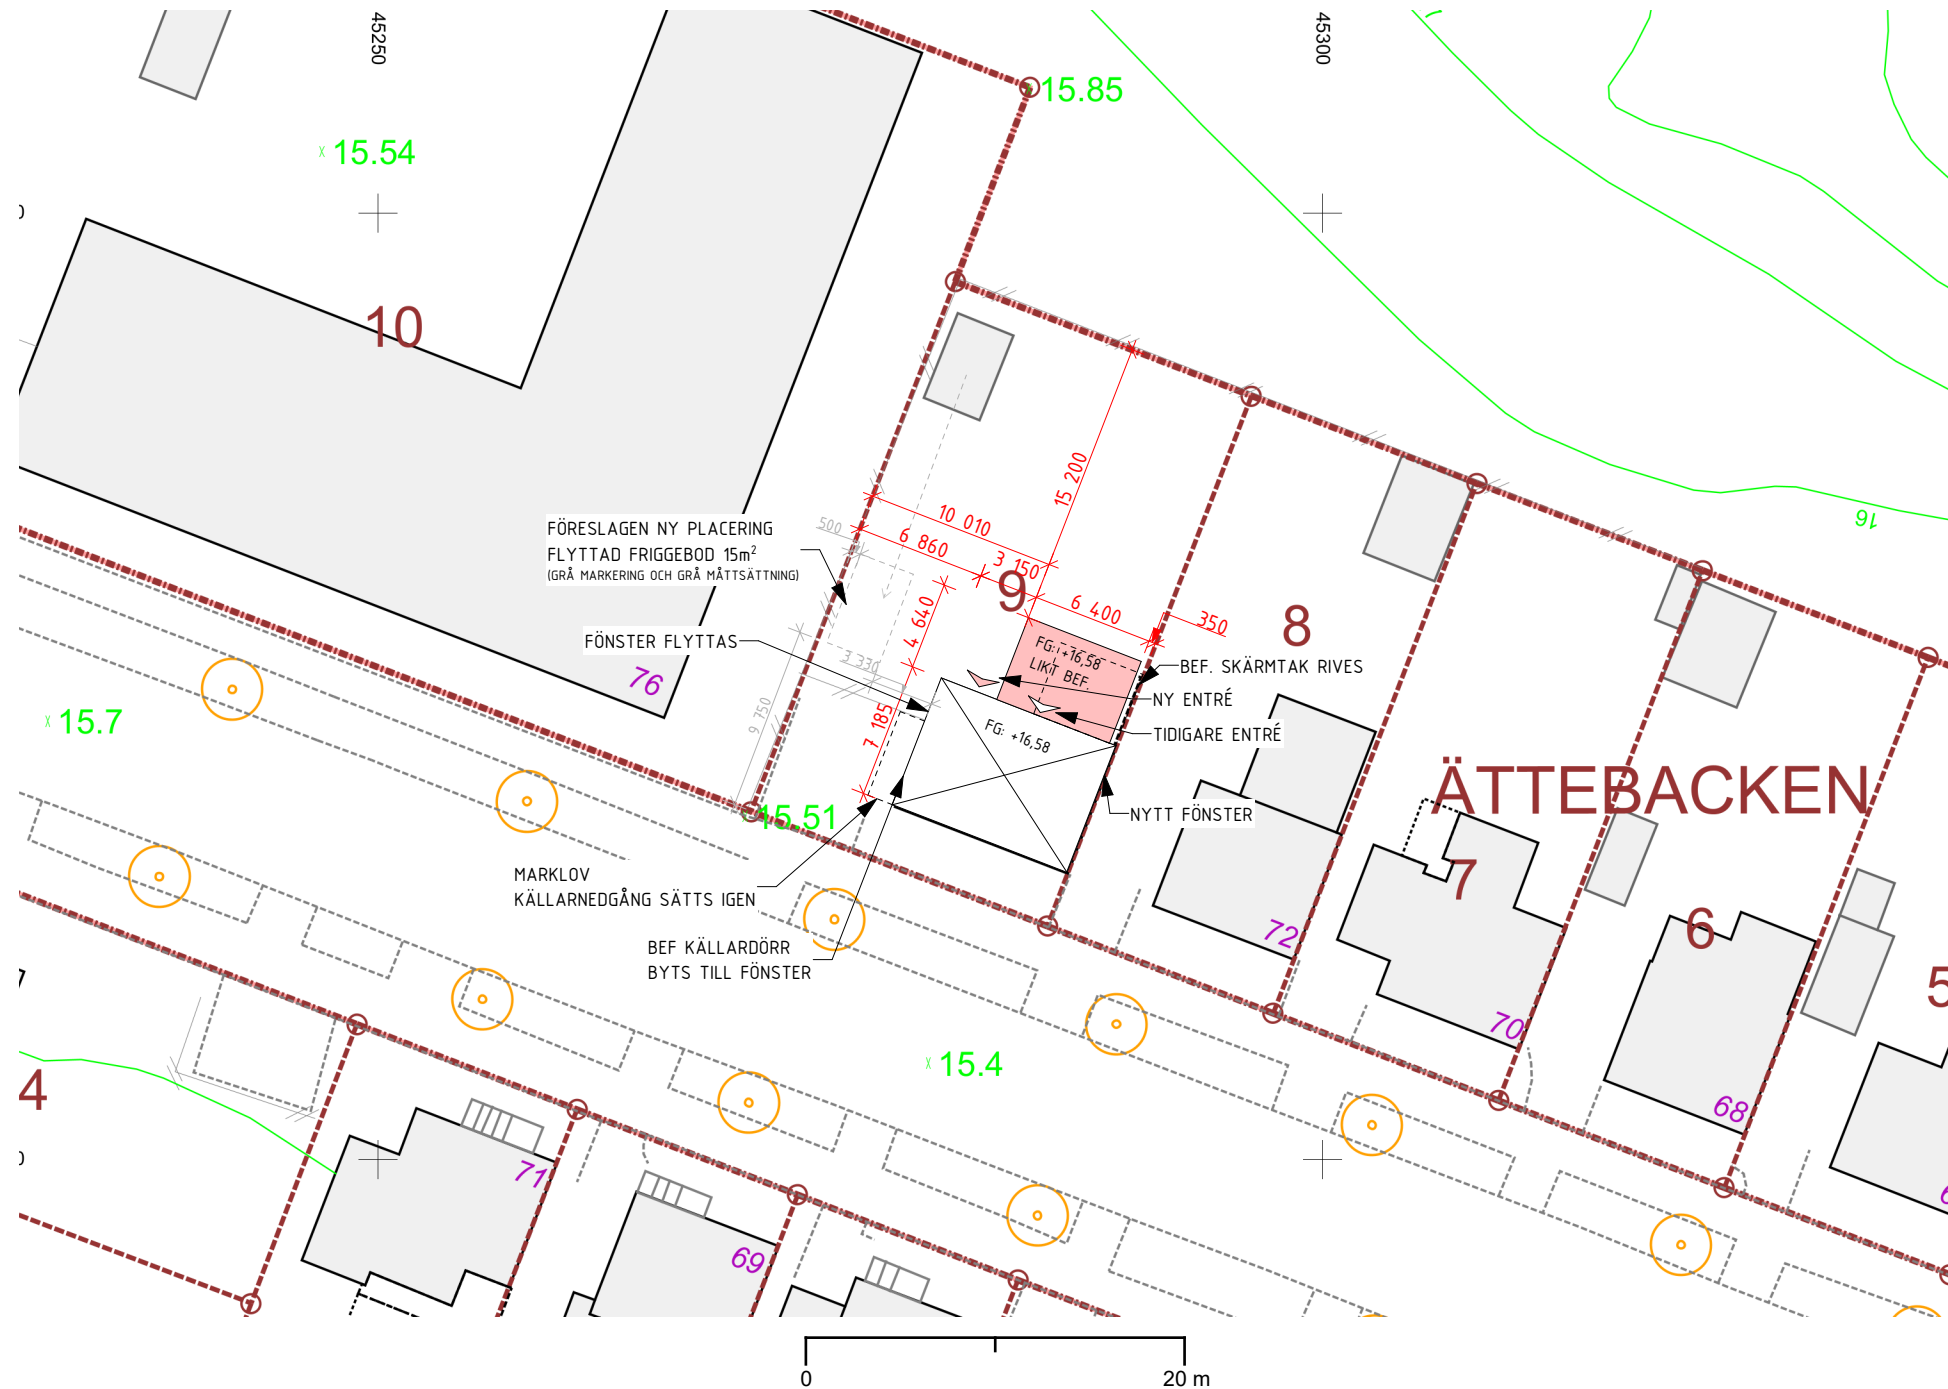

Stockholms stadsbyggnadskontor 2024-01-25 Skala 1:400 (A4)

### SITUATIONSPLAN

1:400

METER 0 5 10 15 20

