




Fasad A5 1:100
1:100

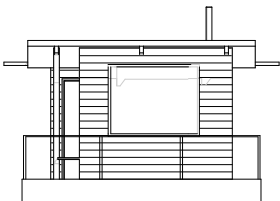


Fasad A2 1:100
1:100

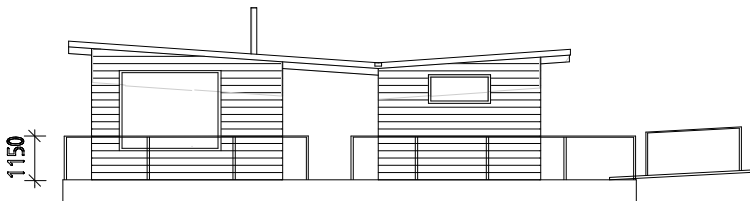


Fasad A3 1:100
1:100

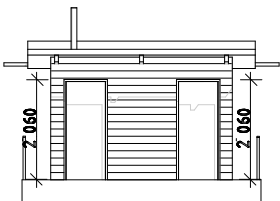

Fasad A4 1:100
1:100

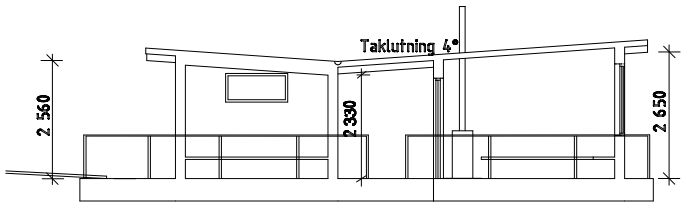


Sektion B 1:100
1:100

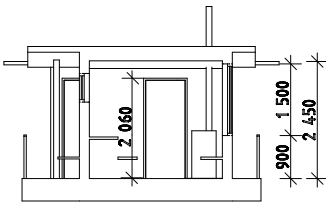

Sektion A 1:100
1:100

SKALA 1:100

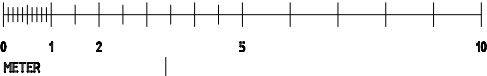

FÖRKLARINGAR
Alla mått i millimeter

FÖRESKRIFTER
FLYTBRYGGANS GOLV OCH SIDOR KLÄS MED TRALLVIRKE
BASTU OCH OMKLÄDNING KLÄS MED LIGGANDE GRANPANEL
SVART PAPPTAK
PLÅTDETALJER OCH KÄRMAR I KULÖR ANTRACITERÅ
DIMENSIONER FLYTBRYGGA ENL. SÄKKUNNIG

HÄNVISNINGAR
Situationsplan: se ritning A-01-1-100
Planer: se ritning A-40-1-100

BET	ÄNDRING AVSER	DATUM	Sign.
BYGGLOVSHANDLING			
A	Lomar Arkitekt AB		
UPPDRAG NR	RITAD AV	HANDLÄGGARE	
	PK	PK	
DATUM	ANSVARIG		
2023-05-29	Pontus Lomar		
BASTUFLOTTE			
FASADER, SEKTIONER			
SKALA	NUMMER	BET	
1:100	A 40-2-100		