


Stubbrytaren 1 plan 1

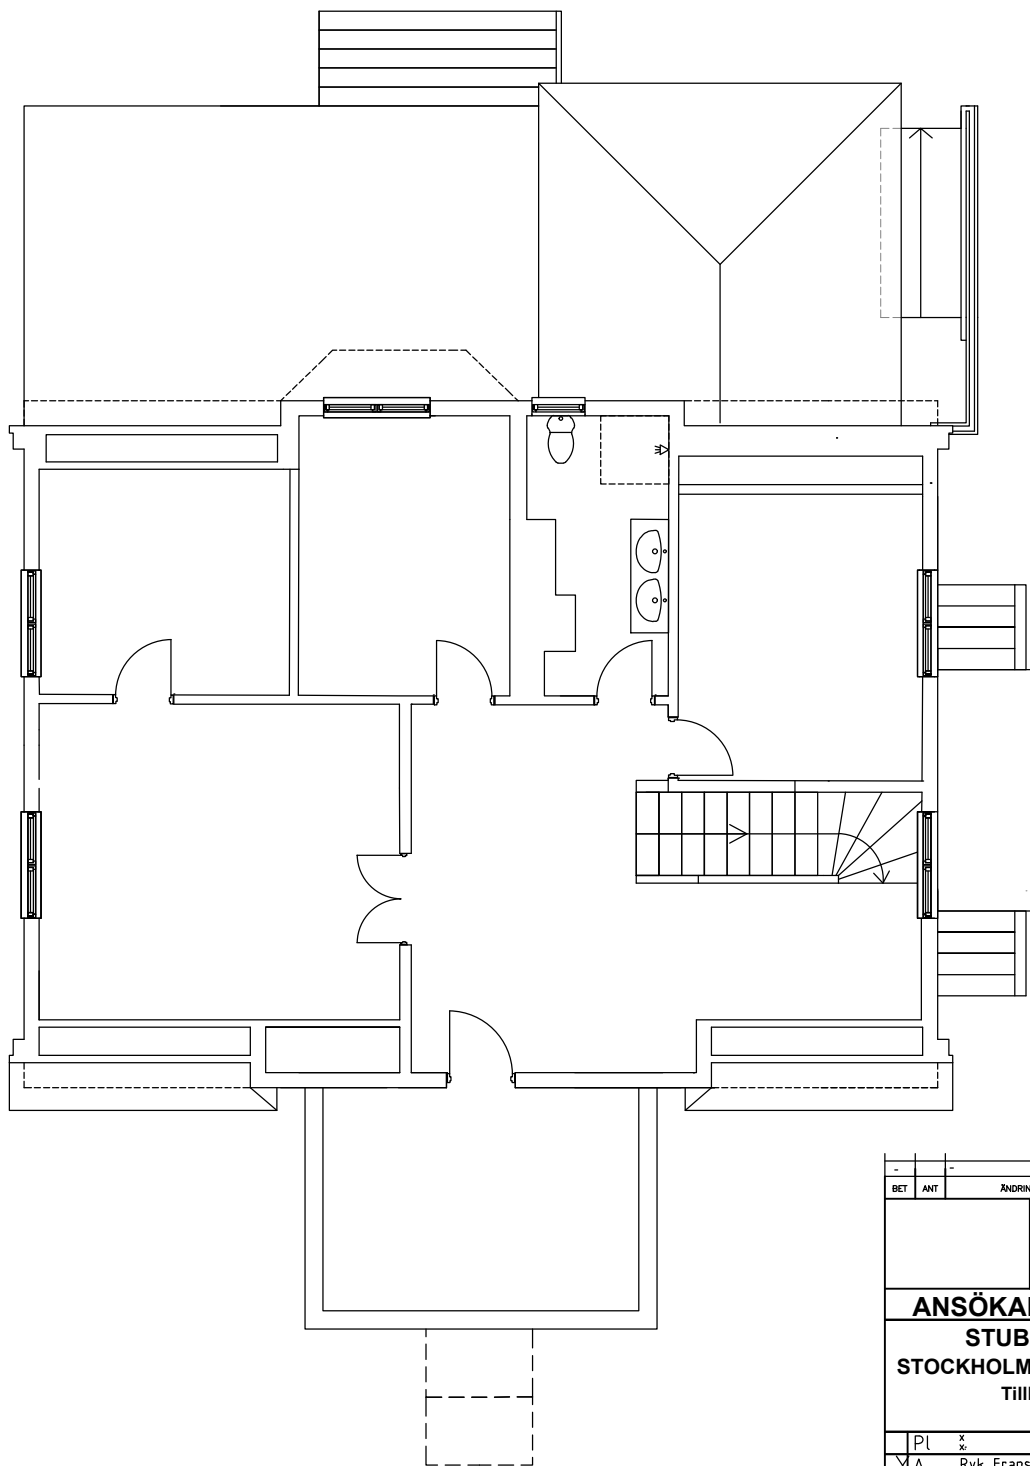

Stubbrytaren 1 plan 2

ORIGINALSKALA 1:50

0 0,5 1 2 3 4 5 METER

BET	ANT	ÄNDRINGEN AVSER	SIGN	DATUM
ANSÖKAN OM BYGGLOV				
STUBBRYTAREN 1				
STOCKHOLMSVÄGEN 4, ENSKEDE				
Tillbyggnad villa				
Pl	x			
A	x	Ryk, Fransson & Petza Arkitektkontor AB		
Br	x			
K	x			
Ve	x			
VS	x			
E	x			
UPPDRAG NR	073	RITAD/KONSTR AV	AR	HANDLÄGGARE
DATUM	2023-06-19	ANSVARIG	AR	
BEF. PLANER				
HELSKALA	1:50	HALVSKALA	1:100	NUMMER
				A-40.1-000
				BET
				-