


Stubbrytaren 1 plan 1
oförändrad

BYA: oförändrad
Tillkommande BTA
(mätvärt utrymme) 10,1kvm

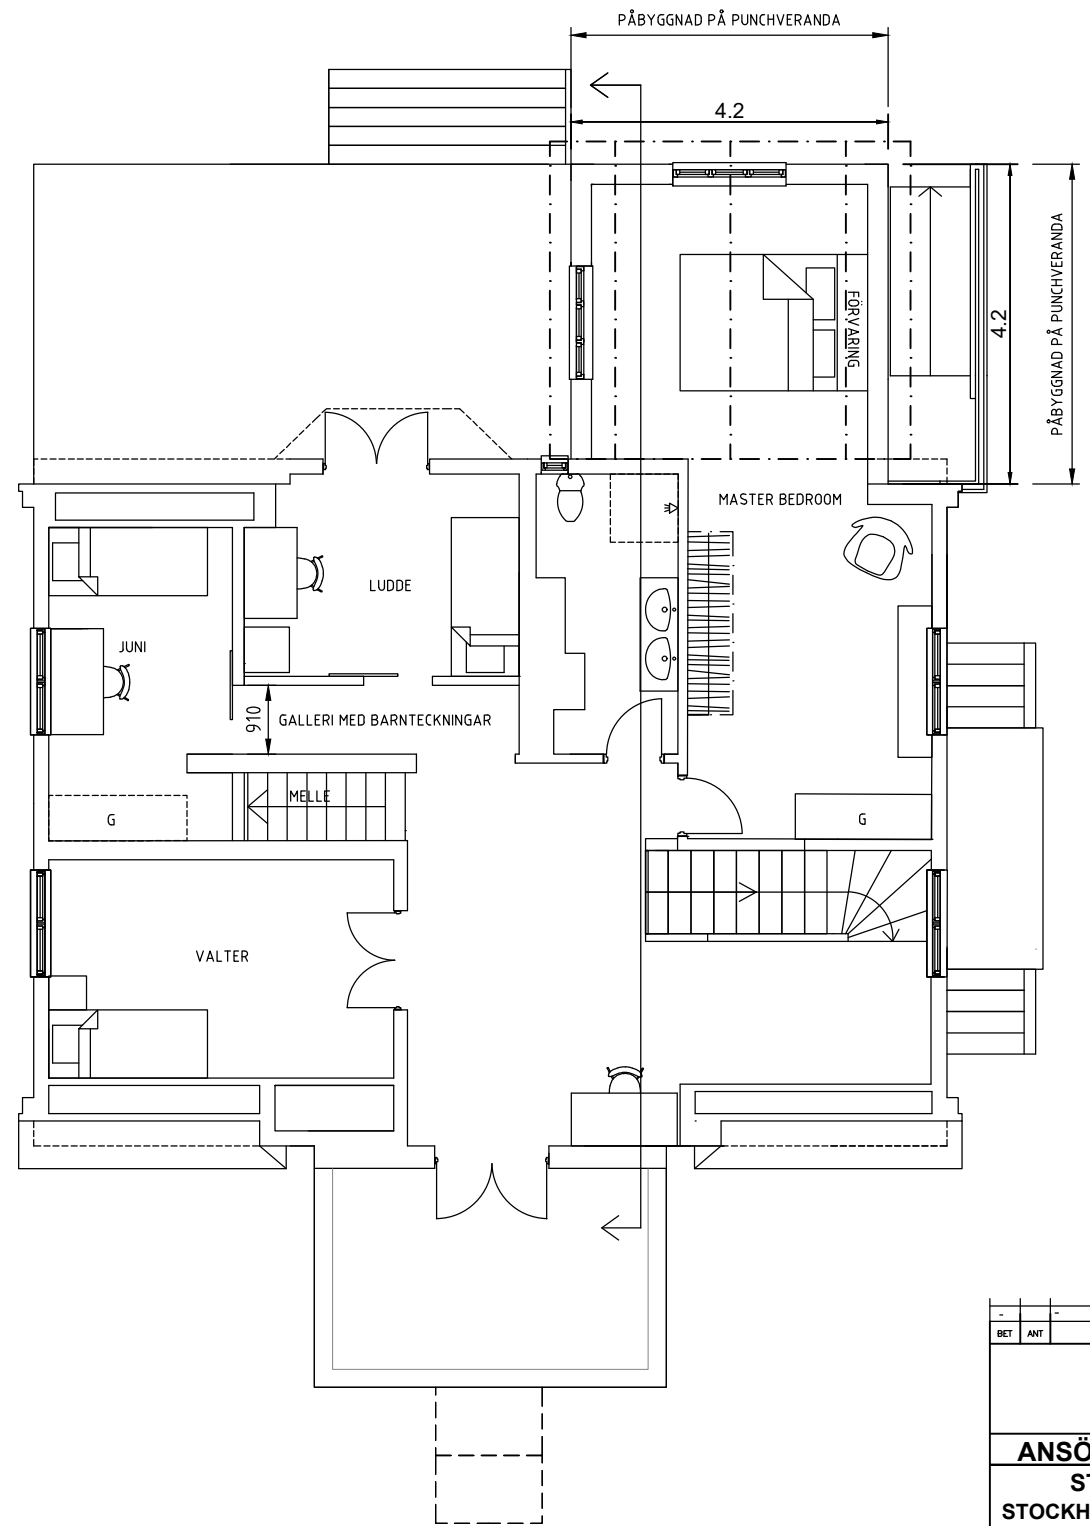

Stubbrytaren 1 plan 2
befintlig punschveranda byggs på
med ett sovrum.

ORIGINALSKALA 1:50 0 0,5 1 2 3 4 5 METER

BET	ANT	ÄNDRINGEN AVSER	SIGN	DATUM
ANSÖKAN OM BYGGLOV				
STUBBRYTAREN 1				
STOCKHOLMSVÄGEN 4, ENSKEDE				
Tillbyggnad villa				
Pl	x			
A	x	Ryk, Fransson & Petza Arkitektkontor AB		
Br	x			
K	x			
Ve	x			
VS	x			
E	x			
UPPDRAG NR	073	RITAD/KONSTR AV	AR	HANDLÄGGARE
DATUM	2023-06-19	ANSVARIG	AR	
PLANER				
HELSKALA	1:50	HALVSKALA	1:100	NUMMER
				A-40.1-001