



SKALA 1:100 (A3)

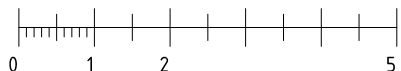


METER



PLAN

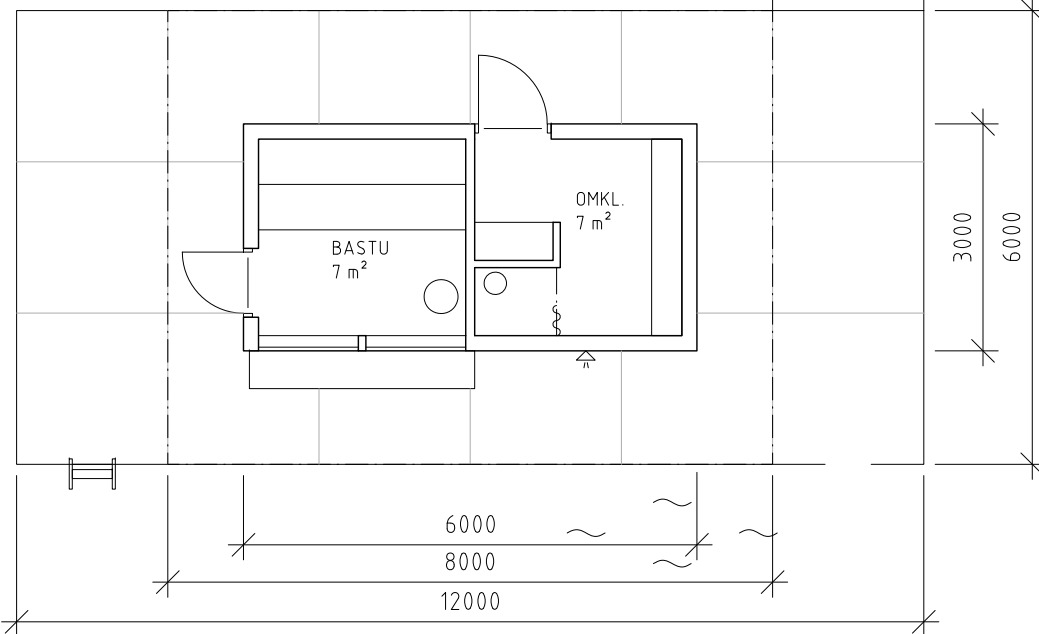

TAKPLAN

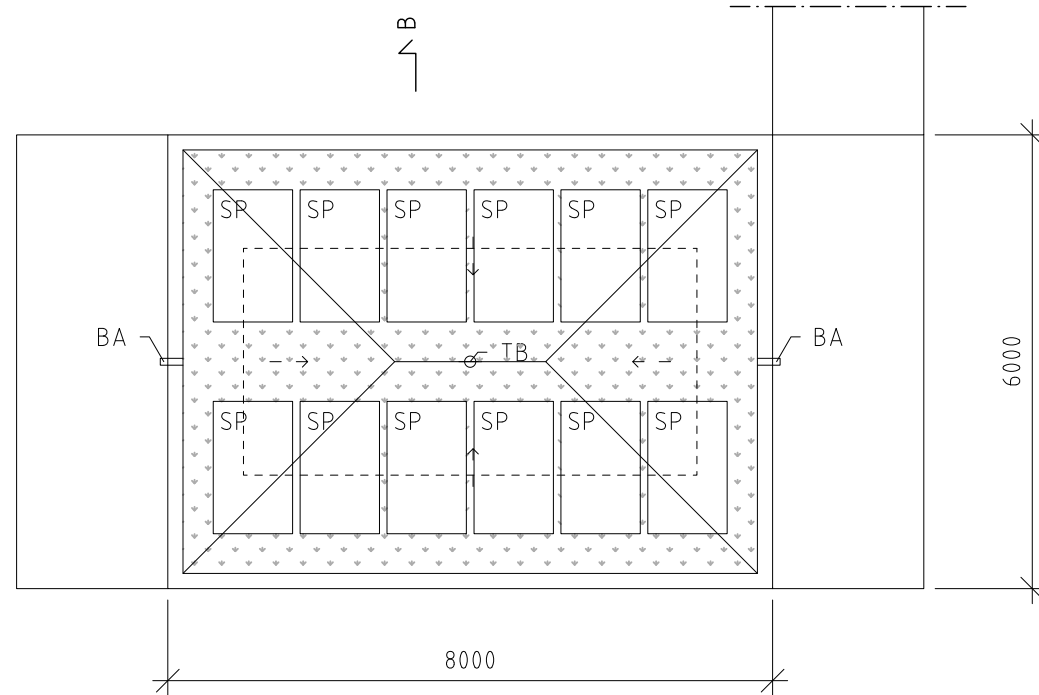

## FÖRKLARINGAR

ALLA MÅTT ANGES I MILLIMETER.

BA BRÄDDAVLOPP  
SK SKORSTEN  
SP SOLCELLSPANEL  
TB TAKBRUNN

## FÖRESKRIFTER

TAKBELÄGGNING  
SEDUMTAK

TAKKRÖN  
PLÅT AV ZINKMAGNESIUM ELLER LIKVÄRDIGT.

SOLCELLSPANELER  
SOLCELLSPANELER PÅ LÅGA STATIV, HÖGSTA PUNKT  
UNDER TAKKRÖN.

## HÄNVISNINGAR

SITUATIONSPLAN, SE RITNING A-01-1-1.  
SEKTIONER, SE RITNING A-40-2-1.  
FASADER, SE RITNING A-40-3-1.

BET	ÄNDRINGEN AVSER	DATUM	SIGN
BYGGLOVSHANDLING			
<div><div></div><div>A</div></div>	MAX LINDGREN ARKITEKTUR		0704-29 78 35
UPPDRAG.NR 005.005	RITAD/KONSTR. AV MLI	HANDLÄGGARE MLI	
DATUM 2023-10-24	ANSVARIG M. LINDGREN		
SÖDRA HAMMARBYHAMNEN 1:3 BASTUFLOTTE PLAN OCH TAKPLAN			
SKALA 1:100 (A3)	NUMMER A-40-1-1		BET