


## FÖRKLARINGAR

ALLA MÅTT ANGES I MILLIMETER.


## FÖRESKRIFTER

## HÄNVISNINGAR

SITUATIONSPLAN, SE RITNING A-01-1-1.  
PLAN OCH TAKPLAN, SE RITNING A-40-1-1.  
FASADER, SE RITNING A-40-3-1.

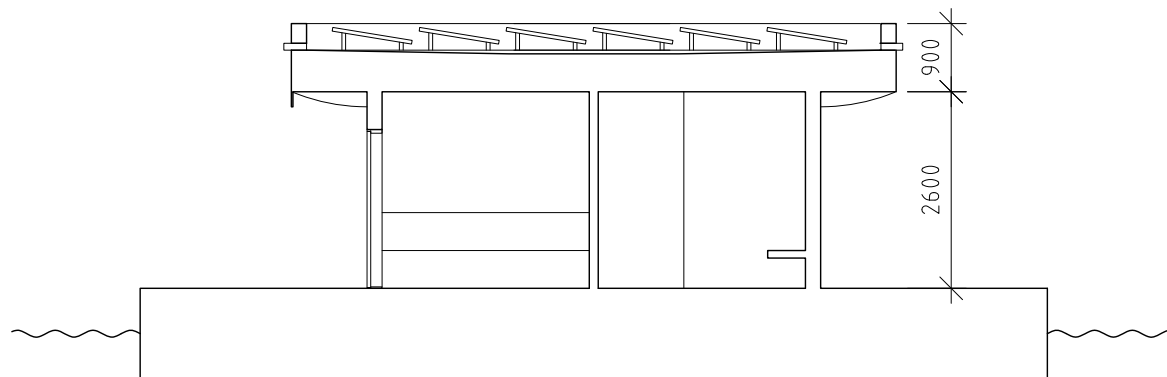


SEKTION A-A

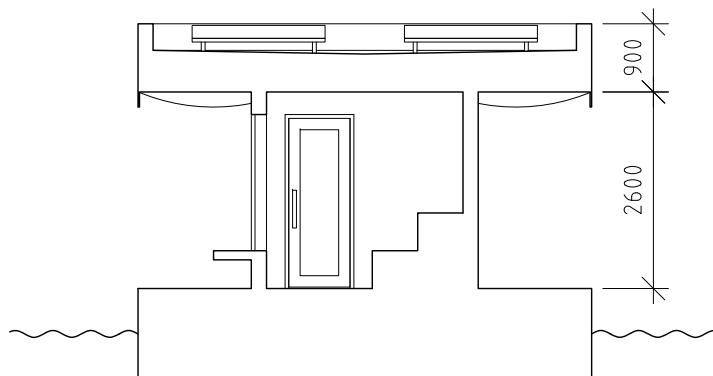

SEKTION B-B

SKALA 1:100 (A3)

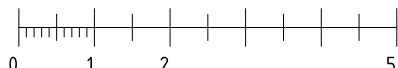

METER

BET	ÄNDRINGEN AVSER	DATUM	SIGN
BYGGLOVSHANDLING			
<div><div></div><div>A</div></div>	MAX LINDGREN ARKITEKTUR	0704-29 78 35	
UPPDRA.G.NR	RITAD/KONSTR. AV	HANDLÄGGARE	
005.005	MLI	MLI	
DATUM	ANSVARIG		
2023-10-24	M. LINDGREN		
SÖDRA HAMMARBYHAMNEN 1:3			
BASTUFLOTTE			
SEKTIONER			
SKALA	NUMMER	BET	
1:100 (A3)	A-40-2-1		