

FÖRKLARINGAR


ALLA MÅTT ANGES I MILLIMETER.

FÖRESKRIFTER


KISELBEHANDLAD TRÄPANEL, SILVERGRÅ.
BEHANDLING ORGANOWOOD / SIOO:X ELLER
LIKVÄRDIG.

HÄNVISNINGAR


SITUATIONSPLAN, SE RITNING A-01-1-1.
PLAN OCH TAKPLAN, SE RITNING A-40-1-1.
SEKTIONER, SE RITNING A-40-2-1.

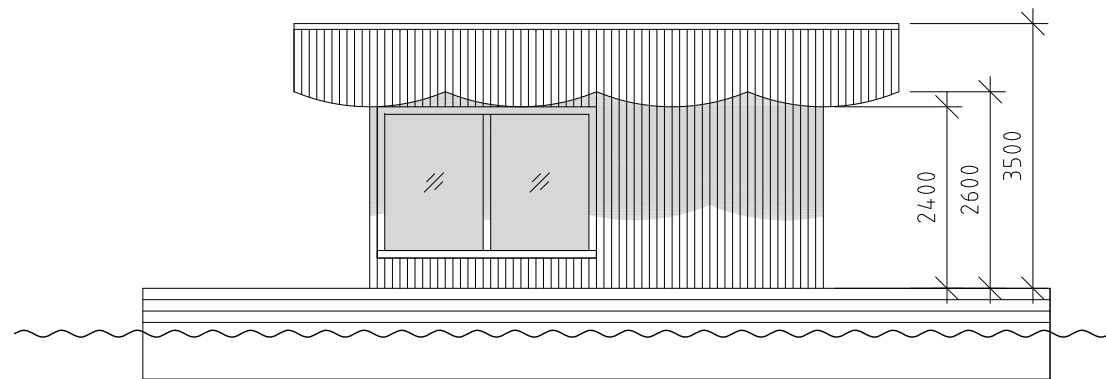


FASAD MOT VÄSTER

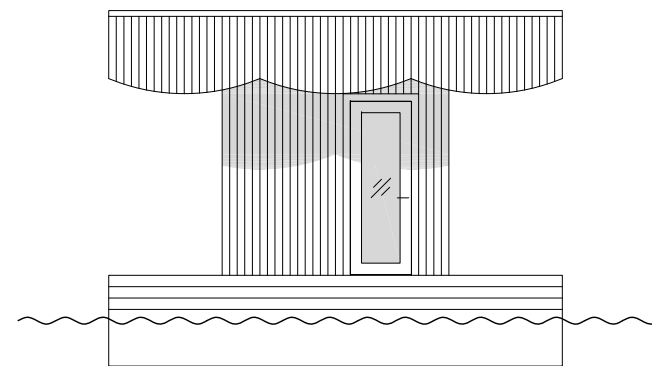

FASAD MOT NORR

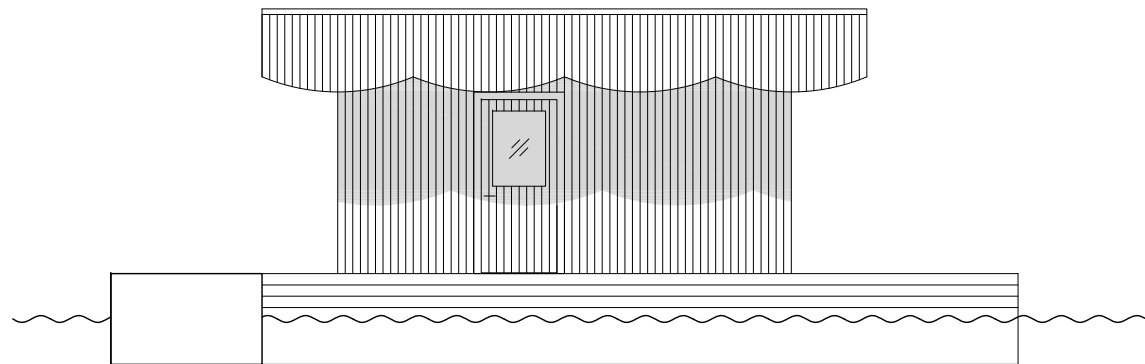


FASAD MOT ÖSTER

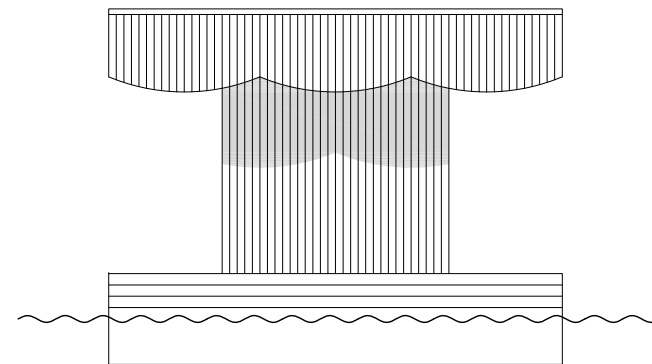

FASAD MOT NORR

SKALA 1:100 (A3)

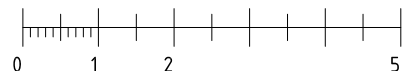

METER

BET	ÄNDRINGEN AVSER	DATUM	SIGN
BYGGLOVSHANDLING			
<div><div></div><div>A</div></div>	MAX LINDGREN ARKITEKTUR		0704-29 78 35
UPPDRAG.NR		RITAD/KONSTR. AV	HANDLÄGGARE
005.005		MLI	MLI
DATUM		ANSVARIG	
2023-10-24		M. LINDGREN	
SÖDRA HAMMARBYHAMNEN 1:3			
BASTUFLOTTE			
FASADER			
SKALA		NUMMER	
1:100 (A3)		A-40-3-1	
			BET