



Stockholms stadsbyggnadskontor 2023-06-30 Skala 1:400 (A4)

NYBYGGNAD AV MUR MOT SOPKÄRL


Murens mått:  
höjd = 1,80 m  
längd = 4,30 m  
utbredning i tvärriktningen = 1,00 m

Avstånd till fastighetsgräns: 0,60 m, 0,40 m resp. 1,34 m  
(jämför ritning)

Avstånd till huvudbyggnad 11,60 m



Vy mot hörnet vid Inägstigen

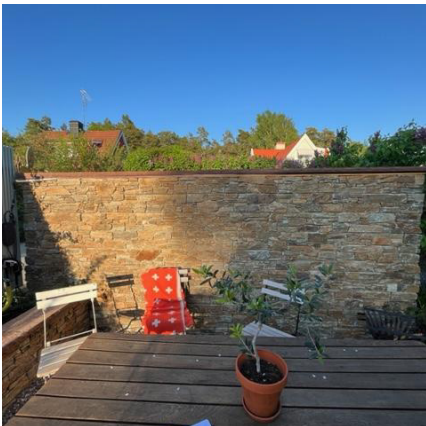

Vy från trädgårdssidan



Vy mot hörnet vid Inägstigen




Vy längs gångvägen mot baksidan


BET	ANT	Ändringen avser	DATUM
BYGGLOVSHANDLING			
BYGG- HERRE	Tel.		
A	BACKHANS & ED ARKITEKTER AB		Tel. 070-422 88 73
Uppdrag nr. 274	Ritad av IE	Handläggare IE	
Datum 2023-07-03	Ansvarig Ingemar Ed		
Dockskåpet 4, Stockholm			
Nybyggnad av mur			
Bygglövshandling			
Situationsplan på nybyggnadskarta			
Skala 1:400	Ritningsnummer A40-0-01		BET.

Originalformat: A3


Filnamn:

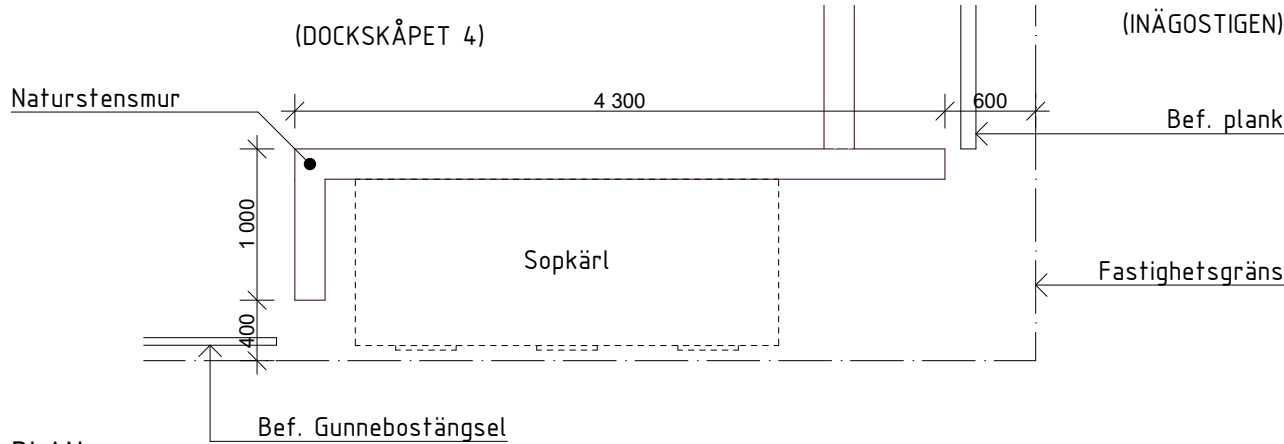



PLAN

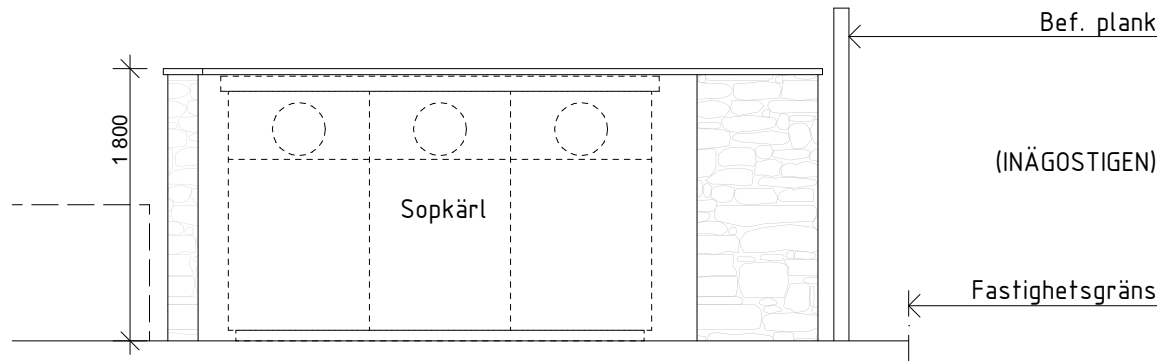


VY MOT GÅNGVÄGEN

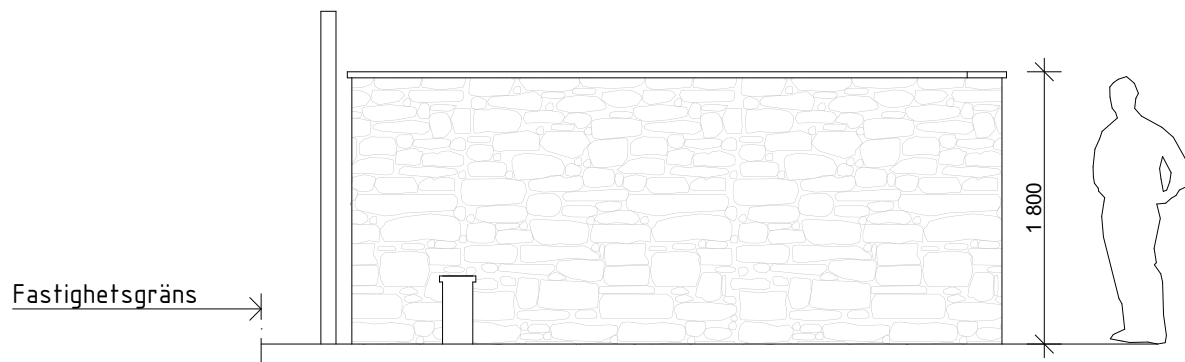


VY MOT TRÄDGÅRDSSIDAN

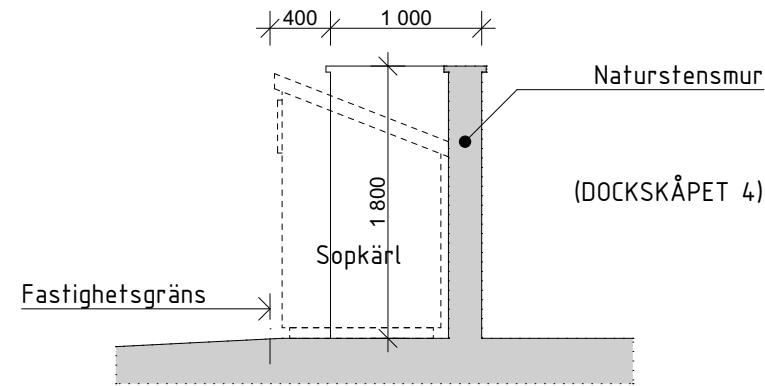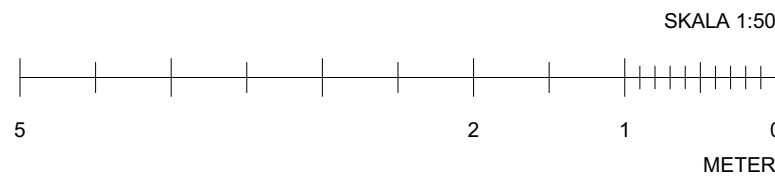

TVÄRSEKTION

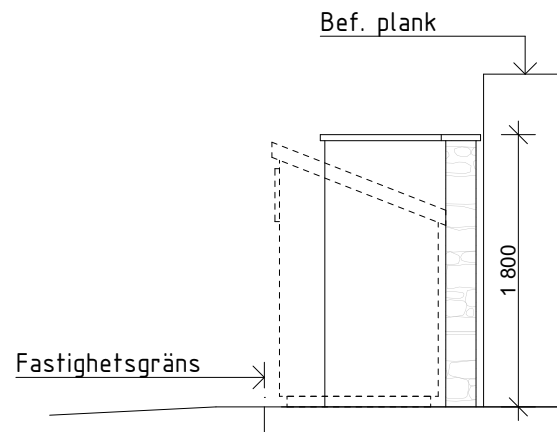

VY MOT INÄGOSTIGEN

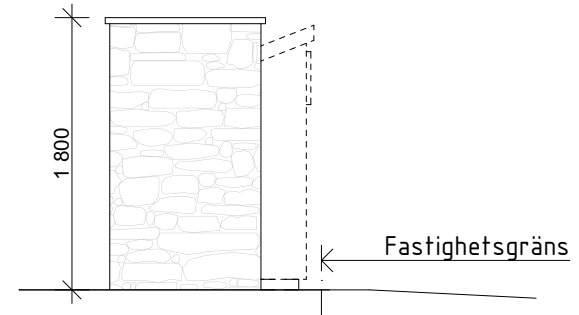

MOTSTÅENDE VY

BET	ANT	Ändringen avser	SIGN	DATUM
BYGGLOVSHANDLING				
BYGG- HERRE	Tel.			
A BACKHANS & ED ARKITEKTER AB		Tel. 070-422 88 73		
Uppdrag nr. 274		Ritad av IE	Handläggare IE	
Datum 2023-07-03		Ansvarig Ingemar Ed		
Dockskåpet 4, Stockholm Nybyggnad av mur Bygglovshandling Mur plan, elevation och sektion				
Skala 1:50		Ritningsnummer A40-1-01		BET.

Originalformat: A3

Filnamn: