




Fasad söder

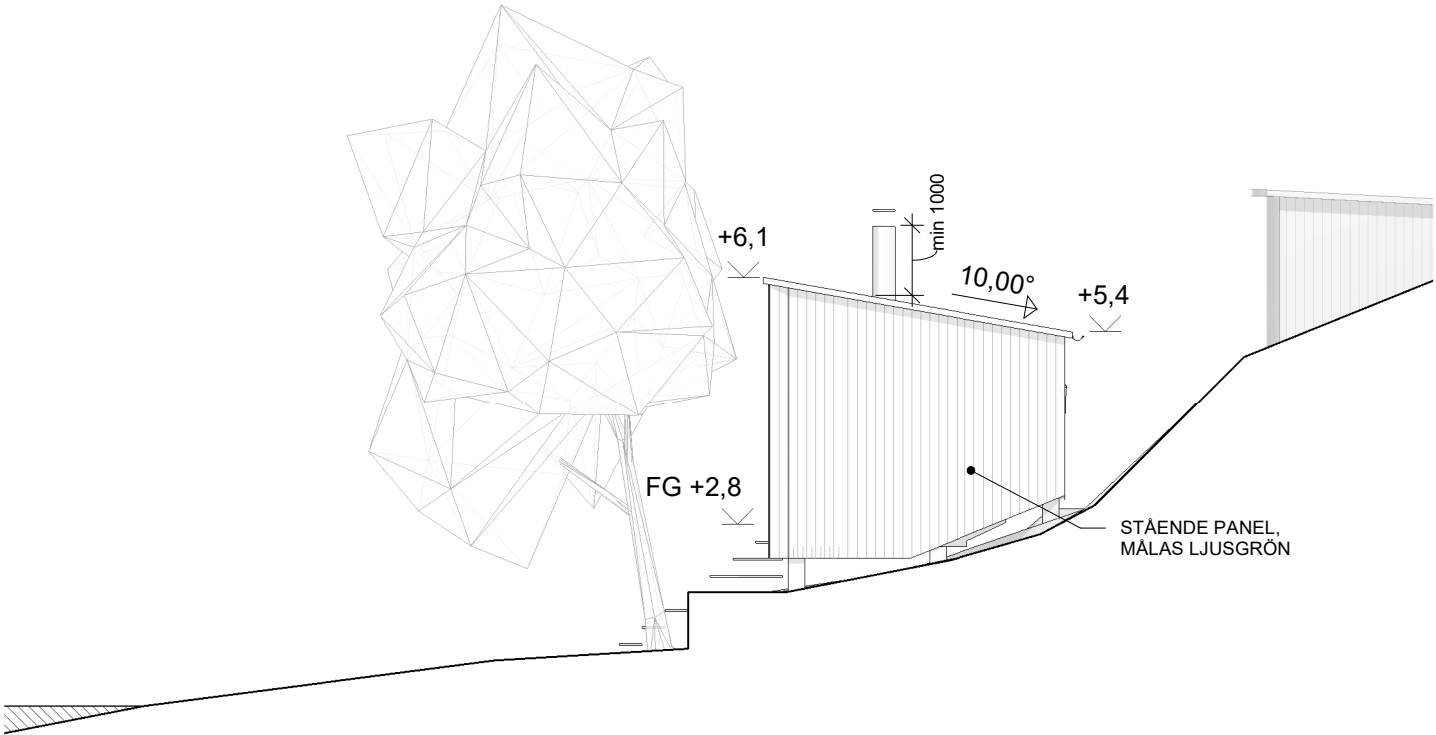

Fasad öst

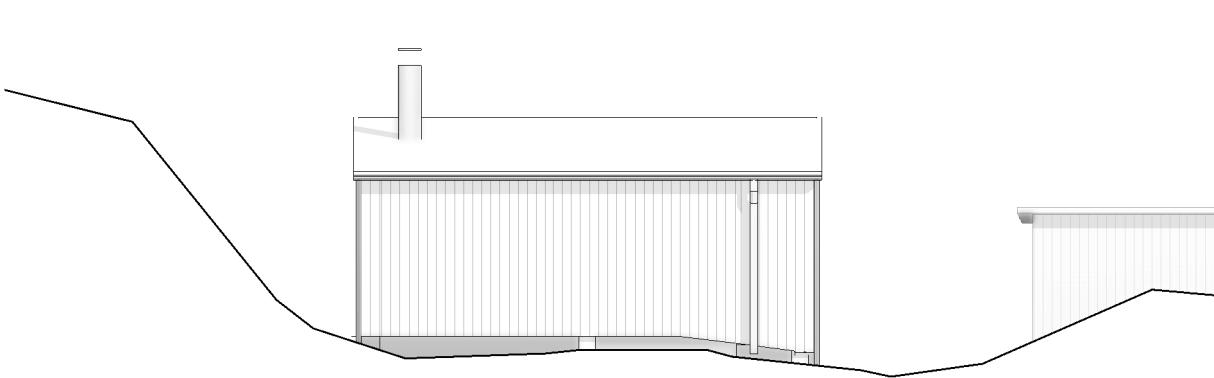

Fasad norr

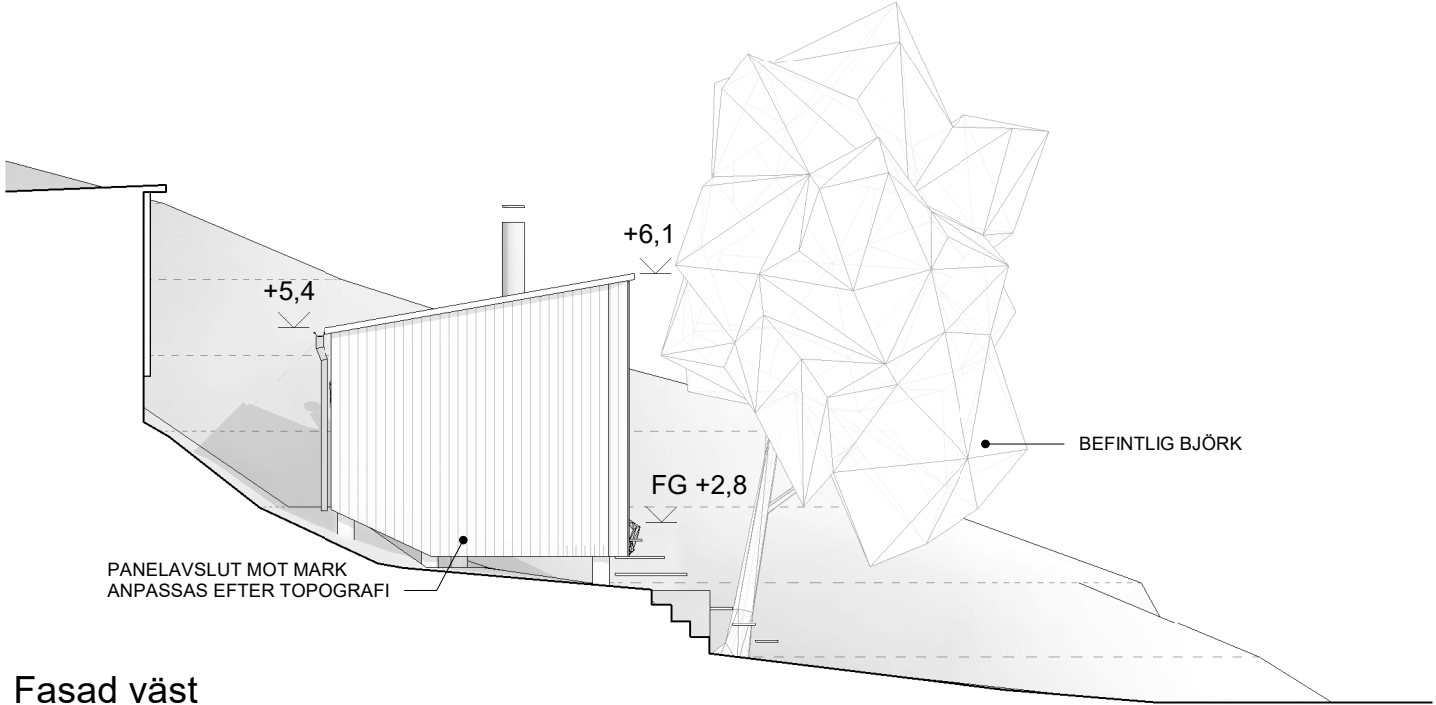

Fasad väst



Höjdsystem, RH 2000, Plushöjder anges i meter
resterande mått anges i milimeter



Solviksbadets Bastu

Fasadritningar

RITN.NR A3	REV:	SKALA: 1:100 A3
24-04-03	RITAD AV:	EAJ, AAJ

Bygglovsritning