


Höjdsystem, RH 2000, Plushöjder anges i meter
resterande mått anges i milimeter

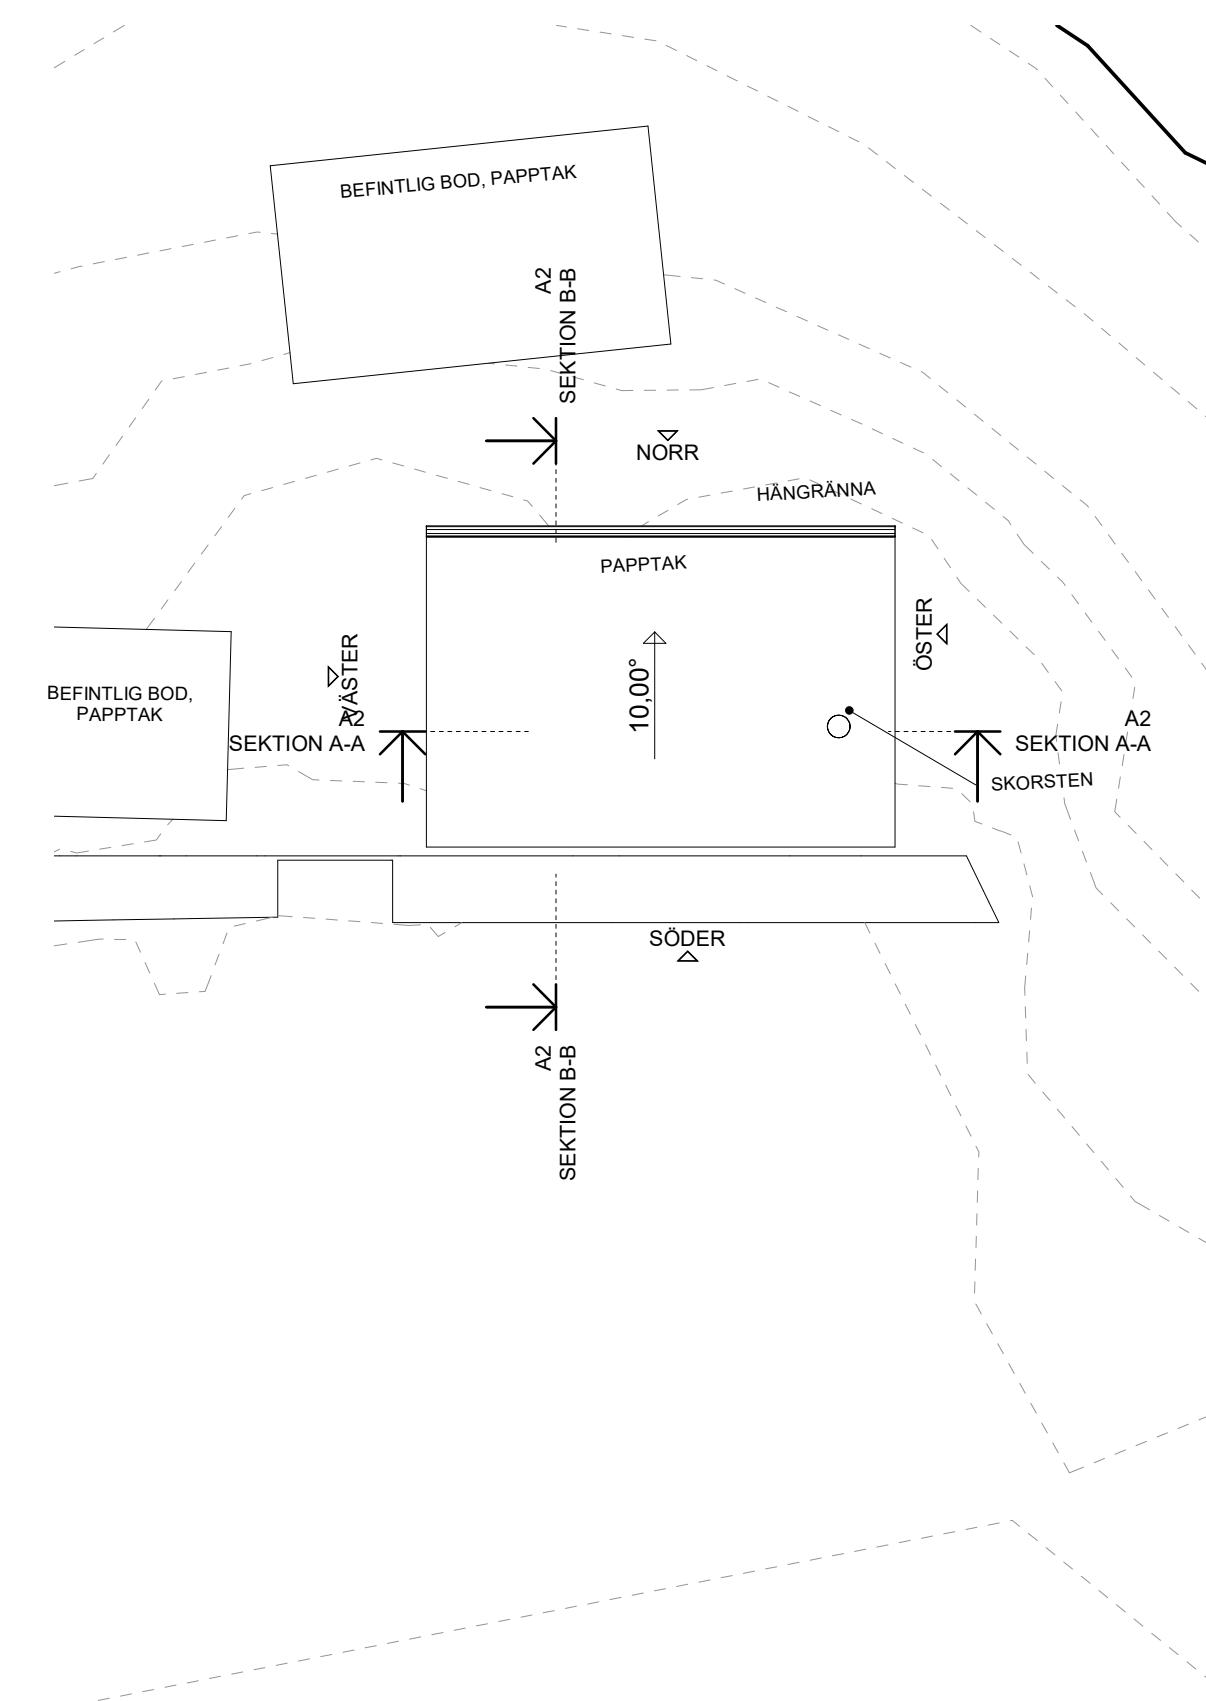

1:100
0 1 5 10 m



**FOLK
BASTU**

Solviksbadets Bastu

Planritning, Entré- och takplan

RITN.NR A1
24-04-03

REV:
RITAD AV:

SKALA: 1:100 A3
EAJ, AAJ