



Inkom till Stockholms stadsbyggnadskontor - 2024-04-03, Dnr 2024-05260

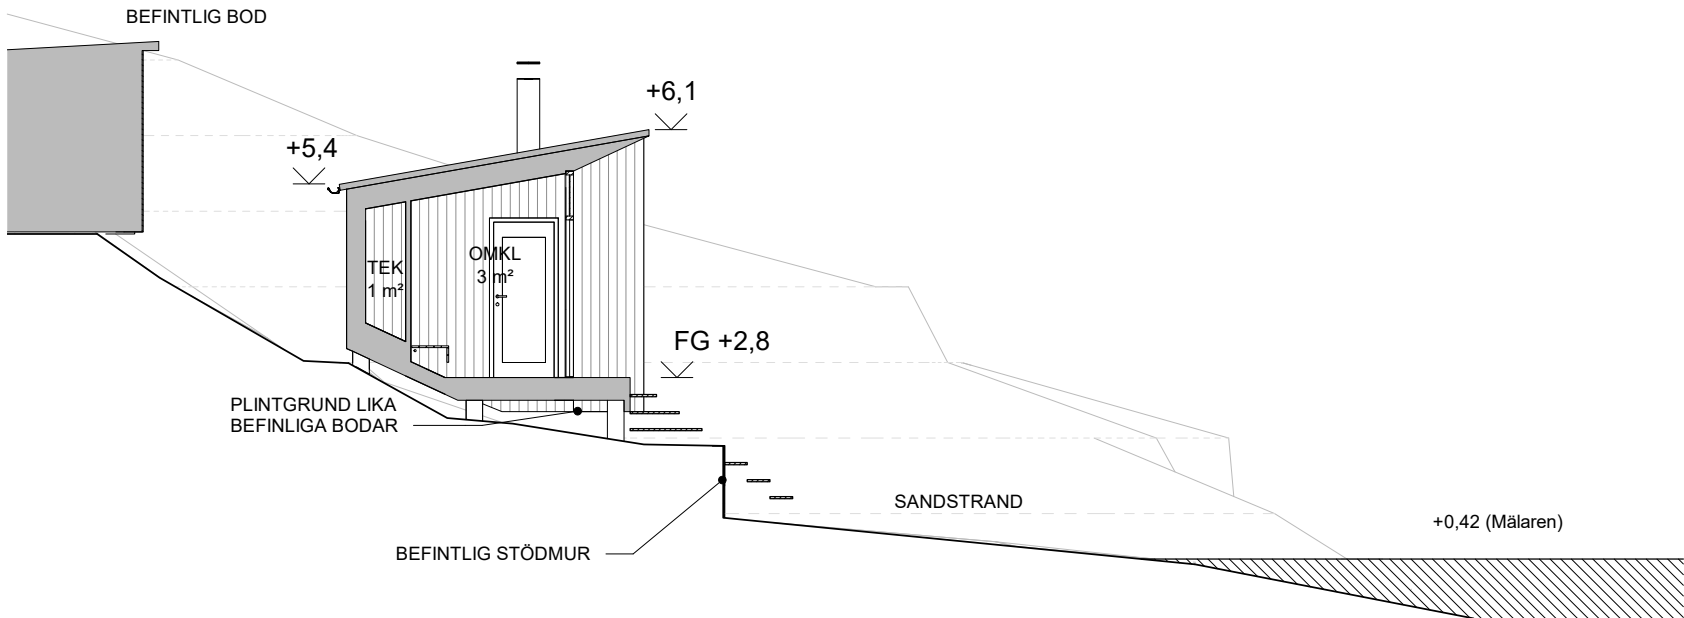

SEKTION B-B



Höjdsystem, RH 2000, Plushöjder anges i meter  
resterande mått anges i milimeter

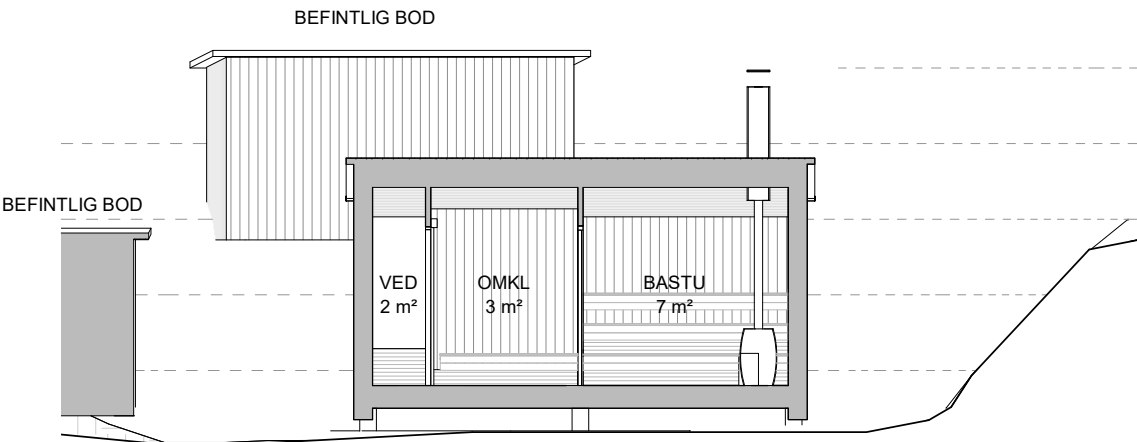

SEKTION A-A

**FOLK  
BASTU**

RITN.NR A2  
24-04-03

REV:  
RITAD AV:

Solviksbadets Bastu

Sektionsritningar  
Sektion A-A och B-B

SKALA: 1:100 A3  
EAJ, AAJ

Bygglovsritning