


FASAD MOT SYDVÄST
skala 1:100

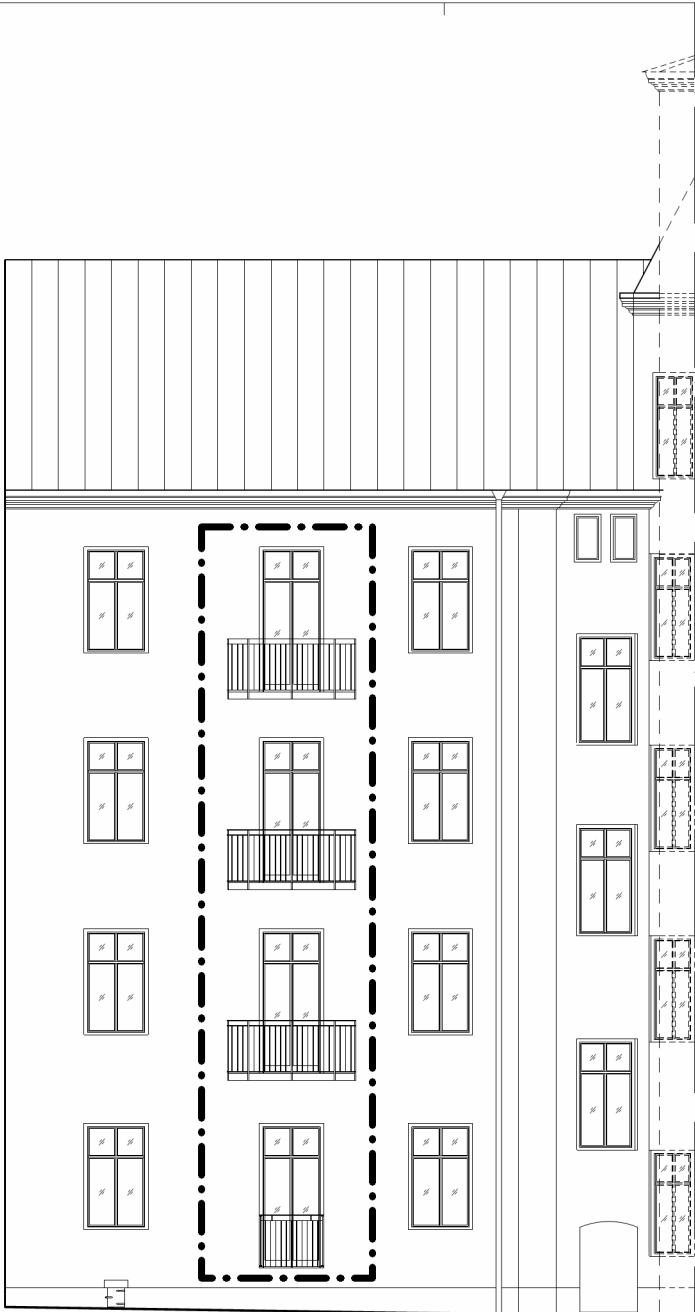


ANVISNINGAR

BEFINTLIG KARM RIVES OCH
DEN NYA KARMEN MONTERAS I
DESS STÄLLE.
BALKONGPLATTANS UNDERSIDA
UTFÖRES SLÄT, PINNRÄCKE AV
SMIDESSTÅL I KULÖR SVART.
INFÄSTNING ENLIGT K-RITNING.

Bygglövs omfattning


BET	ANT	ÄNDRINGEN AVSER	DATUM	SIGN
BYGGLOVSRITNING				
			Balcona	
BALCONA AB SÖCKENVÄGEN 477 122 33 ENSKED 08-669 09 00			www.balcona.se offert@balcona.se	
UPPDRAG NR 5283		RITAD/KONSTR AV JS	HANDLAGGARE	
DATUM 2023-12-21		ANSVARIG		
PALMTRÄDET 5 BALKONGER & DÖRRAR FASAD MOT SYDVÄST				
SKALA 1:100	HALVSKALA	RITNINGENS NUMMER A-5283-F1 3		BET

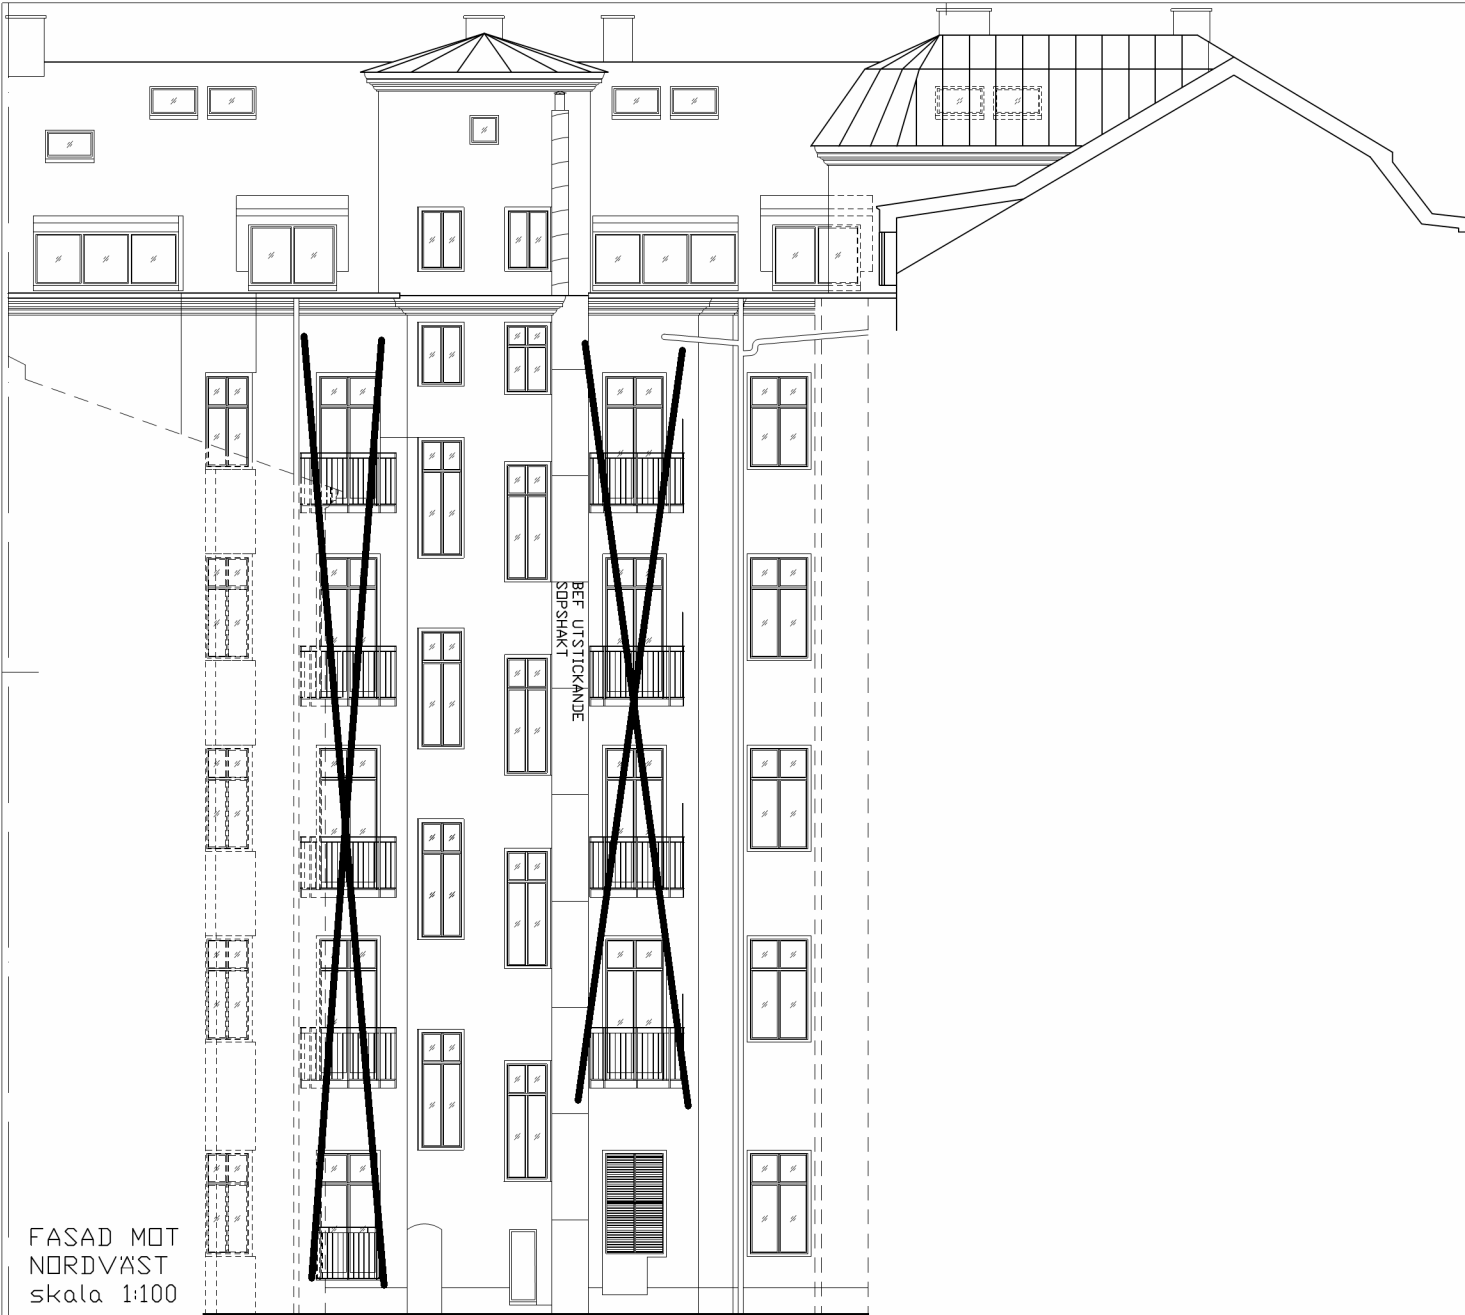

ANVISNINGAR

BEFINTLIG KARM RIVES OCH
DEN NYA KARMEN MONTERAS I
DESS STÄLLE.
BALKONGPLATTANS UNDERSIDA
UTFÖRES SLÄT. PINNRÄCKE AV
SMIDESSTÅL I KULÖR SVART.
INFÄSTNING ENLIGT K-RITNING.

BET	ANT	RÄNDRINGEN AVSER	DATUM	SIGN
BYGGLOVSRITNING				
<div><div></div><div>Balcona</div></div>				
BALCONA AB SÖCKENVÄGEN 477 122 33 ENSKEDEN 08-669 09 00			www.balcona.se offert@balcona.se	
UPPDRAG NR 5283		RITAD/KONSTR AV JS	HANDLAGGARE	
DATUM 2023-12-21		ANSVARIG		
PALMTRÄDET 5 BALKONGER & DÖRRAR PLAN				
SKALA 1:100	HALVSKALA	RITNINGENS NUMMER A-5283-F2 3		BET

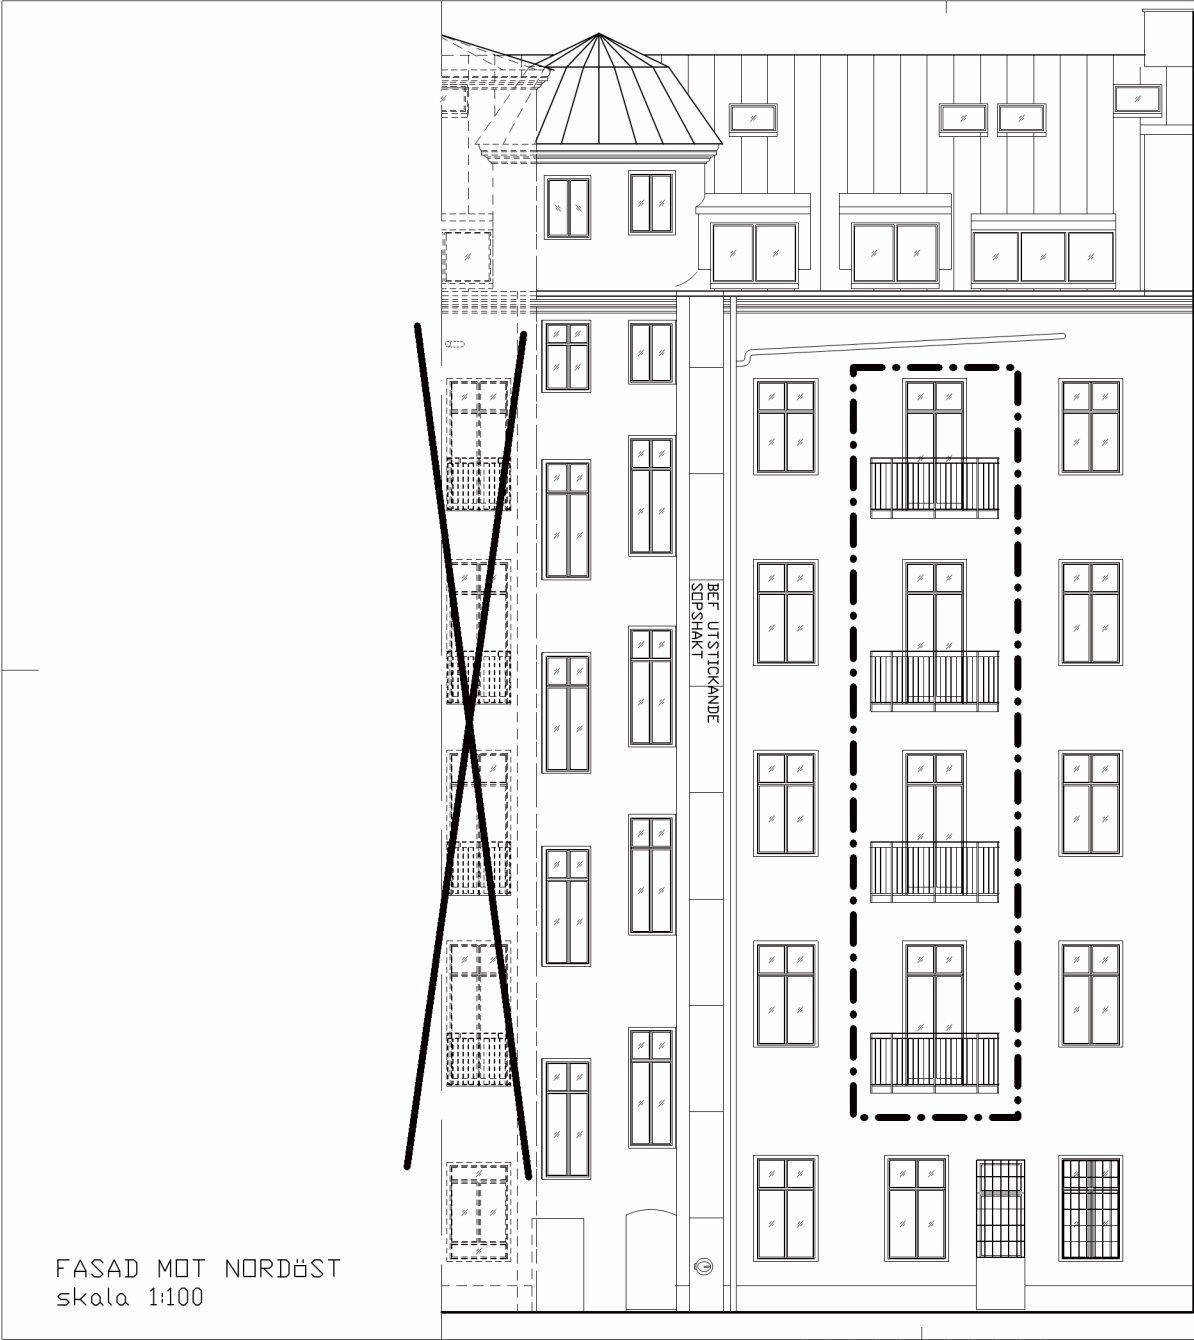

FASAD MOT NORDÖST
skala 1:100

ANVISNINGAR

BEFINTLIG KARM RIVES OCH
DEN NYA KARMEN MONTERAS I
DESS STÄLLE.
BALKONGPLATTANS UNDERSIDA
UTFÖRES SLÄT. PINNRÄCKE AV
SMIDESSTÅL I KULÖR SVART.
INFÄSTNING ENLIGT K-RITNING.

Bygglövs omfattning

BET	ANT	RÖRDRINGEN AVSER	DATUM	SIGN
BYGGLOVSRITNING				
<div>Balcona</div>				
BALCONA AB SÖCKENVÄGEN 477 122 33 ENSKEDEN 08-669 09 00			www.balcona.se offert@balcona.se	
UPPDRAG NR 5283		RITAD/KONSTR AV JS	HANDLAGGARE	
DATUM 2023-12-21		ANSVARIG		
PALMTRÄDET 5 BALKONGER & DÖRRAR FASAD MOT NORDÖST				
SKALA 1:100	HALVSKALA	RITNINGENS NUMMER A-5283-F3 3		BET