
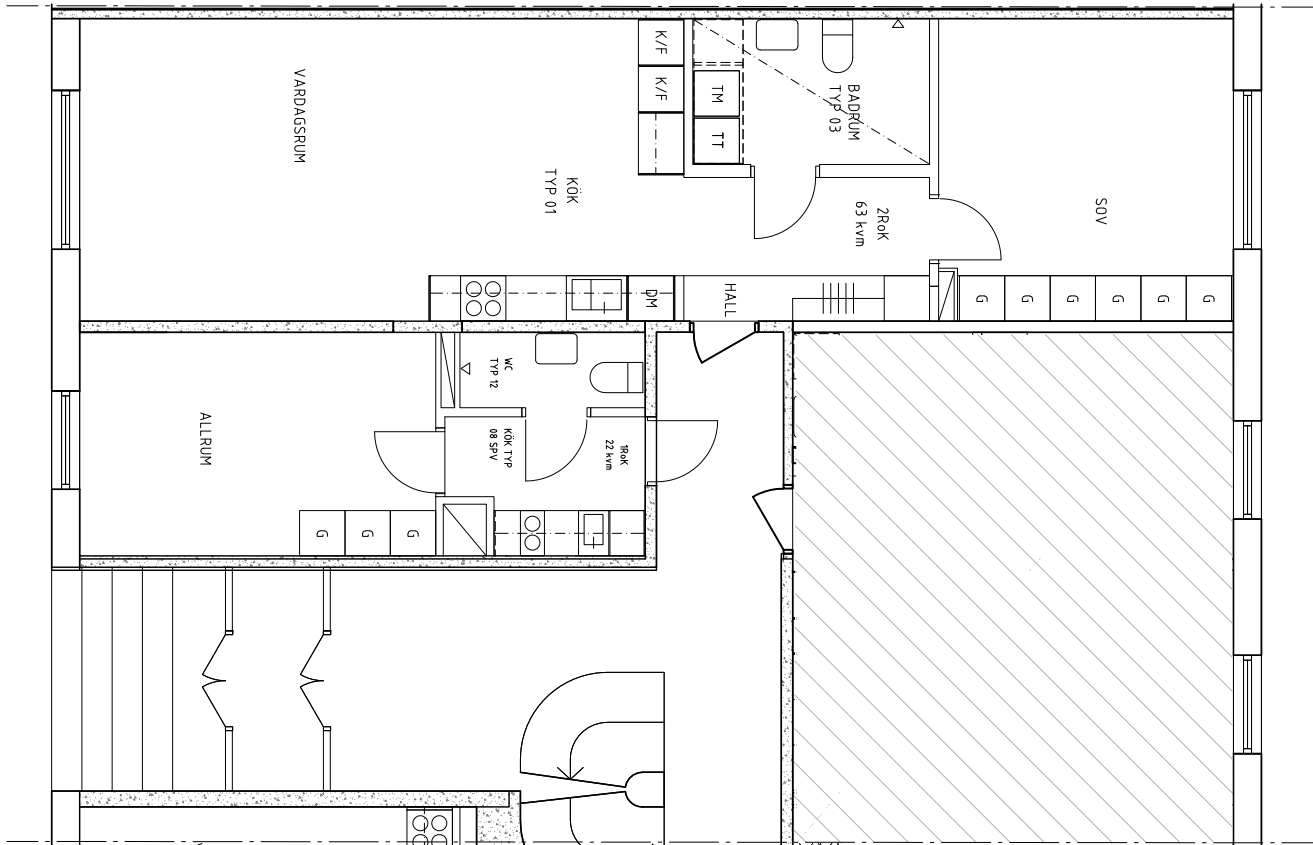


FÖRKLARINGAR

ALLA MÅTT I MM OM INGET ANNAT ANGES.
ALLA MÅTT MÅSTE KONTROLLERAS PÅ PLATS

AVSER CENTRUMÅTT

AVSER KANTYTTERMÄTT

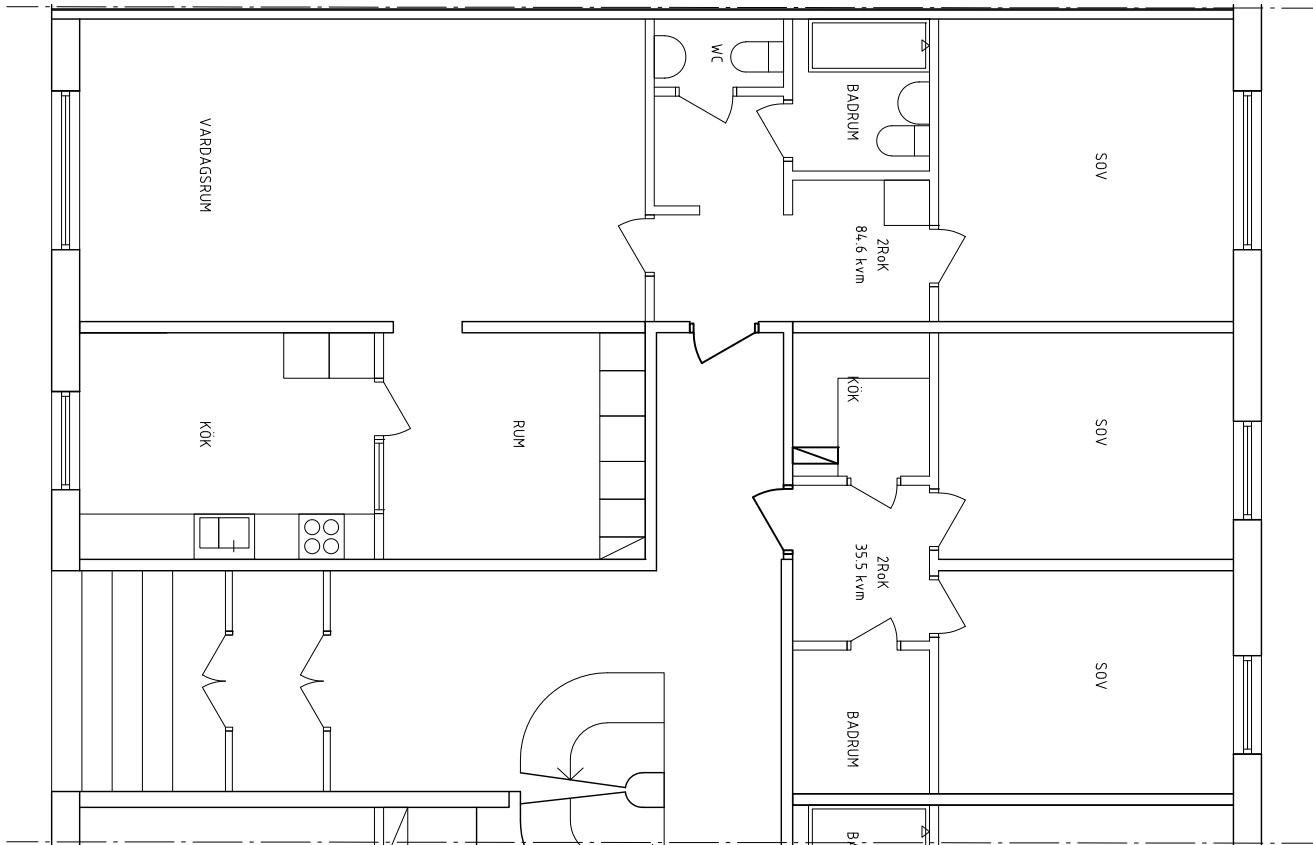


BEFINTLIGT

BYGGLOVSANSÖKAN

Skala 1:50 - A1 (1:100 - A3)

BET	ANT	ÄNDRINGEN AVSER	DATUM	SIGN
-----	-----	-----------------	-------	------

BYGGLOVSHANDLING

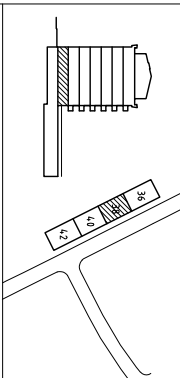

STOCKHOLM 33, 111 34

SVEAVAGEN 33, 111 34 STOCKHOLM

```
#####
```

DINELLJOHANSSON

OLOFSGATAN 12, 111 36 STOCKHOLM

OLOFSGATAN 12, 111 36 STOCKHOLM

OLOFSGATAN 12, 111 36 STOCKHOLM

BH PRIMULA	0705093525	jonas@primula.se
A DINELLJOHANSSON	0702664711	dj@dinelljohansson.se

A	DINELLJOHANSSON	0702664711	dj@dinelljohansson.se
---	-----------------	------------	-----------------------

A	DINELLJOHANSSON	0702664711	dj@dinelljohansson.se
---	-----------------	------------	-----------------------

--	--

--	--

--	--

--	--

230927

230927

230927

PLAN NR 38
PLAN 10 ENTRÉPLAN

PLAN 10 ENTRÉPLAN

PLAN 10 ENTRÉPLAN

SKALA	NUMMER	BET
A1=1:50	##	##
A3=1:100	##	##

A=1:50
A3=1:100

A=1:50
A3=1:100

Inkom till Stockholms stadsbyggnadskontor - 2023-11-29, Dnr 2023-14675

Tillhör Stockholms stadsbyggnadsnämnds beslut. Lovbeslut - 2024-03-21. Handl. Kathleen Lundblad

F:\projekt\765 primula takvåning gärdet\01_a\ritdef\A-40.1-1102 - bl.dwg