

FÖRKLARINGAR

Alla mått anges i millimeter.

----- Omfattning bygglovsansökan

FÖRESKRIFTER

Mått kontrolleras på plats

Nya balkonger

Ny balkongplatta av lättkonstruktion. Förstärkningar för ny balkonginfästning tillkommer på insida vägg enligt K.

Pinnräcke 10x30 mm och plattstål grönlackerat i motsvarande NCS S7010-G30Y. Delar med tät plåtfyllning i smalt trapezskorrugerad plåt i motsvarande kulör NCS S3020-G10Y.


HÄNVISNINGAR

Plan 11-16 A-40.1-12  
Gestaltungsbilaga




FASAD MOT GATA, SYDVÄST


FÖRSTÄRKNING AV FASAD FÖR TILLKOMMANDE BALKONGER

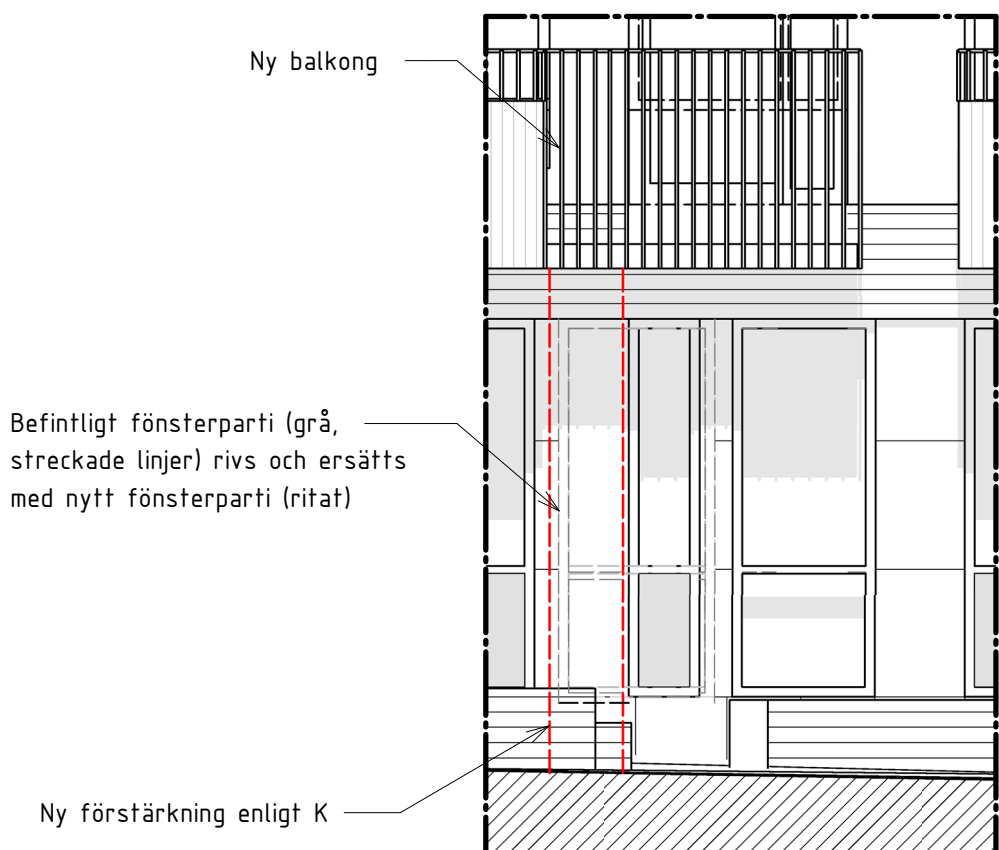

1. ELEVATION  
1 : 50

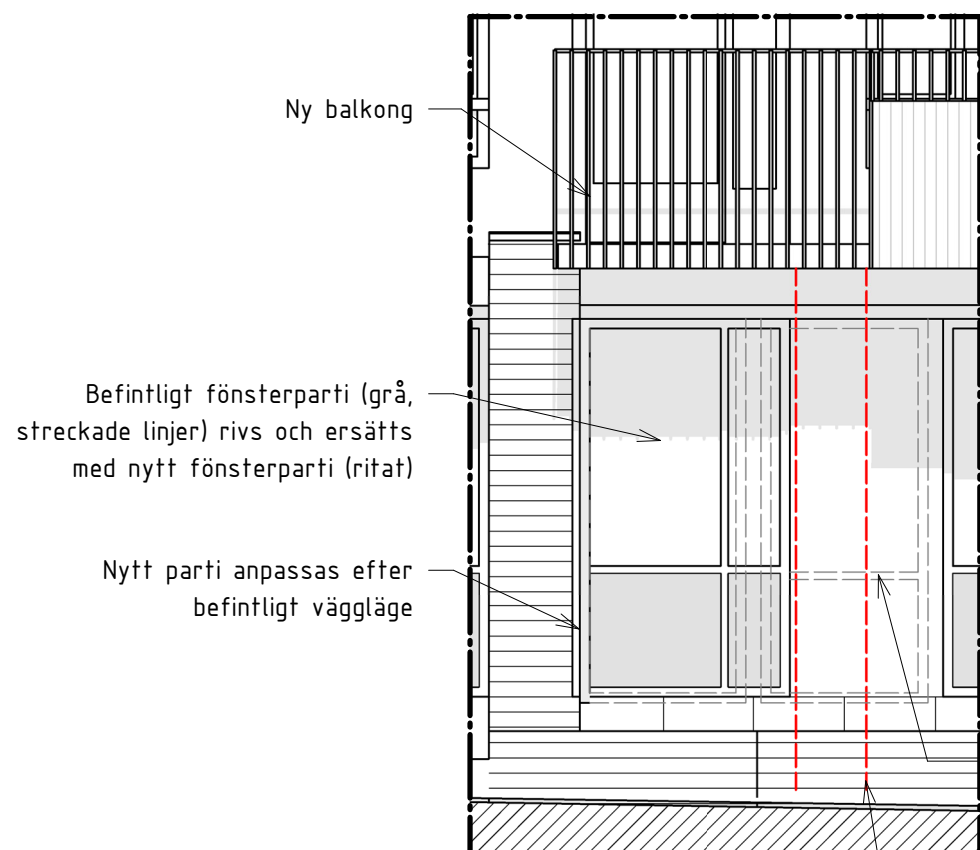

2. ELEVATION  
1 : 50

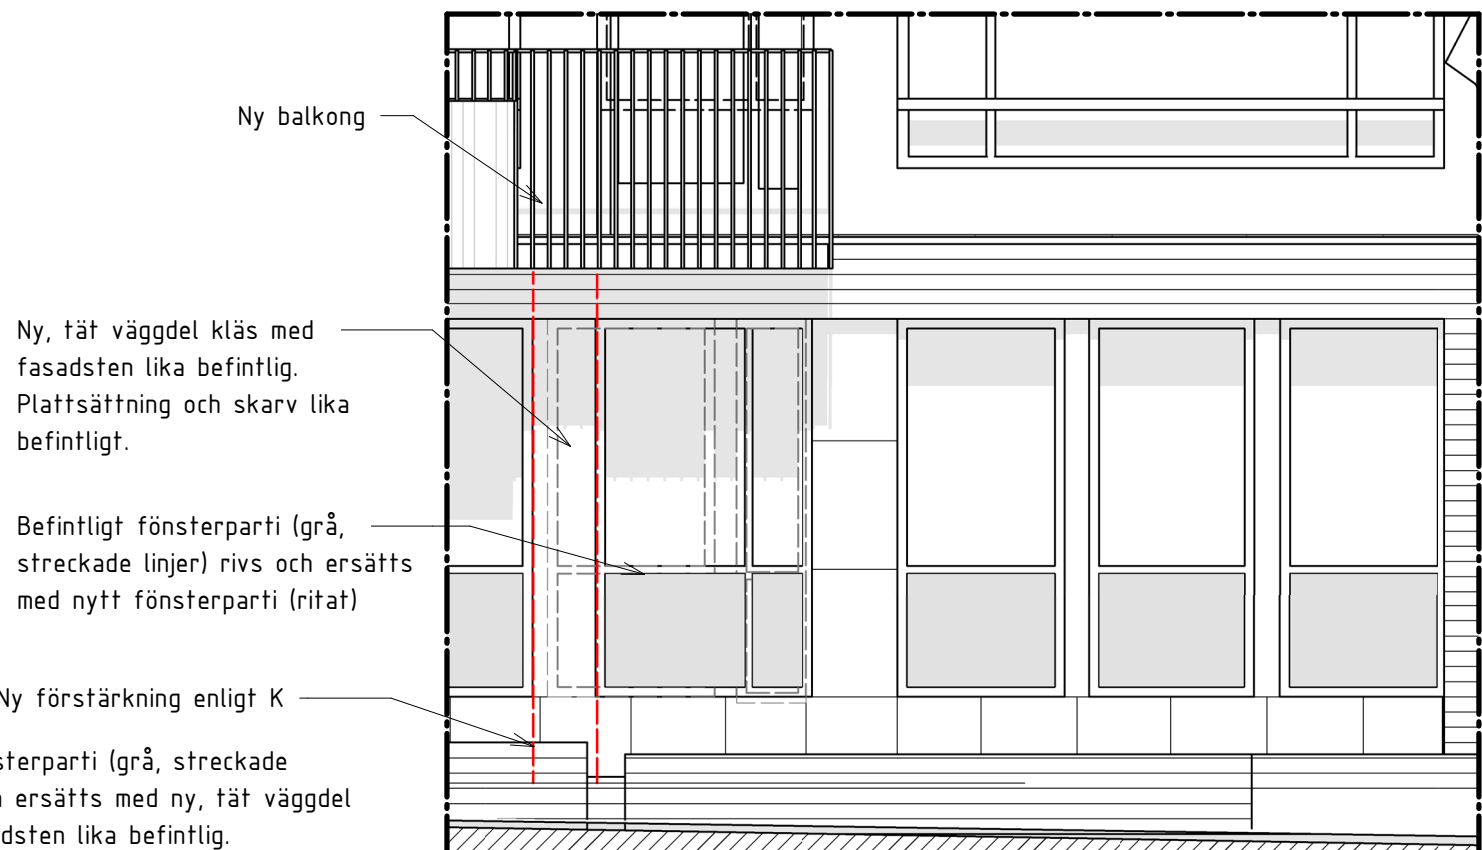

3. ELEVATION  
1 : 50

SKALA 1:50  
0 1 2 5  
METER

SKALA 1:100  
0 1 2 5 10  
METER

BET	ANDRINGEN AVSER	DATUM	SIGN
BYGGLOVSHANDLING			
KAMELIAN 26			
BRF. KAMELIAN 26			
✗ A	Axeloth Arkitekter AB	tel. 0708373537	
UPPDRAGN NR	RITAD/KONSTR. AV	HANDLÄGGARE	
	AB	AB	
DATUM	ANSVARIG		
2024-03-12	AL		
Nya balkonger mot gata Fasad mot gata			
SKALA	NUMMER		BET
A1 1:50, 1:100 A3 1:100, 1:200	A-40.3-1		