


SEKTION A-A

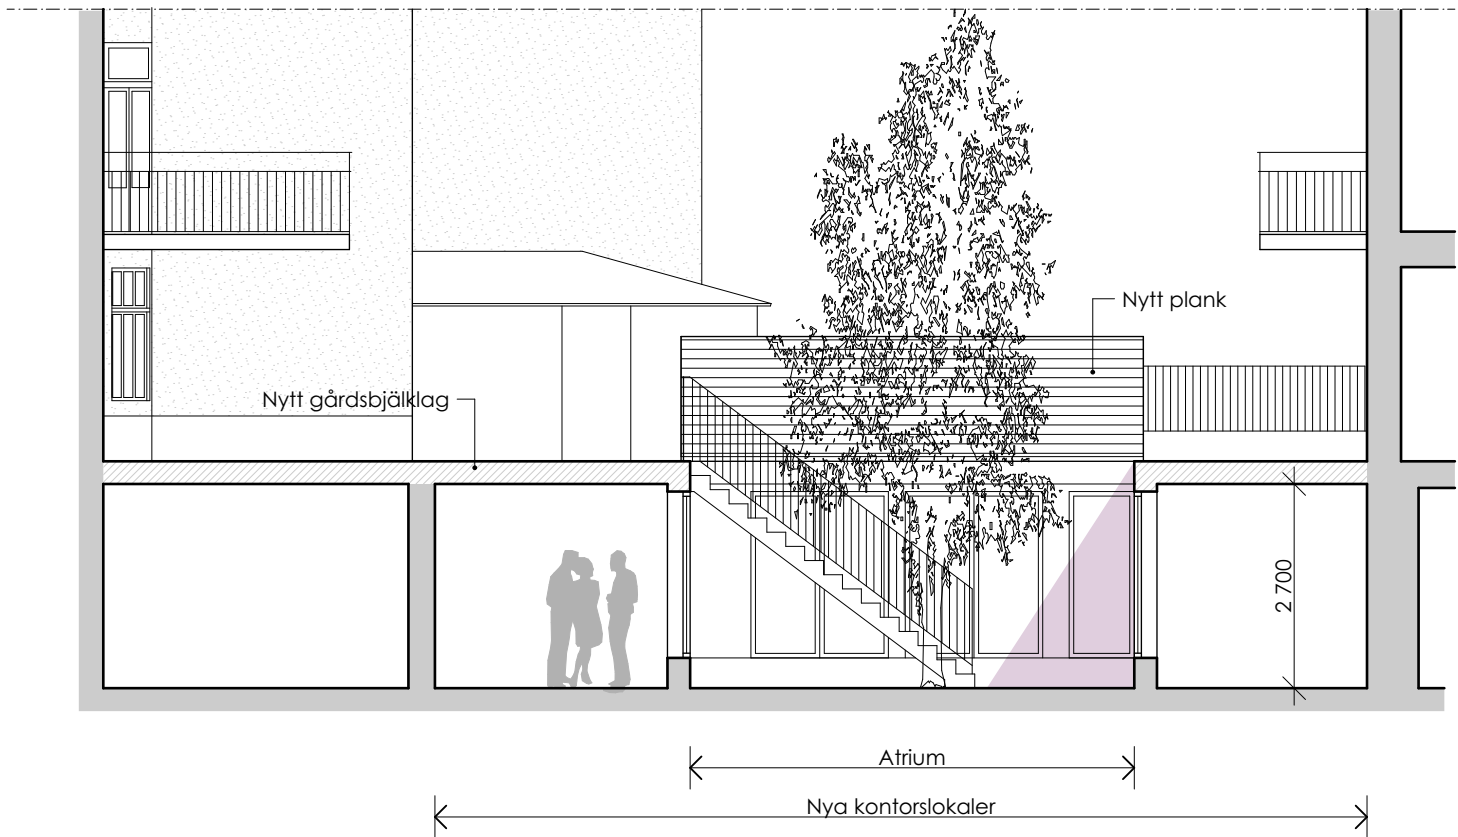

SEKTION B-B

BESKRIVNING, MATERIAL

- Gårdsyta
Marksten, betongsten Bender Terrano Antik, grå, fallande längder.
Uteplats av uppreglat trädäck. Oljas.
- Fasader i atrium
Slipad fasadskiva typ Swisspearl Patina Original P070 mörkgrå.
Sockel kulrör P050 mellangrå.
Fönster och dörrpartier, aluminium kulör NCS S4050-Y90R (lika bef. fönster)
- Nytt plank, blomlådor
Lasymålas kulör NCS S7500-N, mörkgrå.
- Cykelställ
Markställ och våningsställ, galvaniserade.

SKALA 1:100



Selander
Arkitekter

UPPDR NR 2125
RITAD AV US
HANDLAGGARE US
DATUM 2023-04-28
ANSVARIG Urban Selander

BET	ANT	ÄNDRINGEN	AVSER	DATUM	SIGN
BYGGLOVSHANDLING					
Åkermannen 33 - Gården					
SEKTIONER					
SKALA	1:100	NUMMER	A00:05	BET	