



145 45

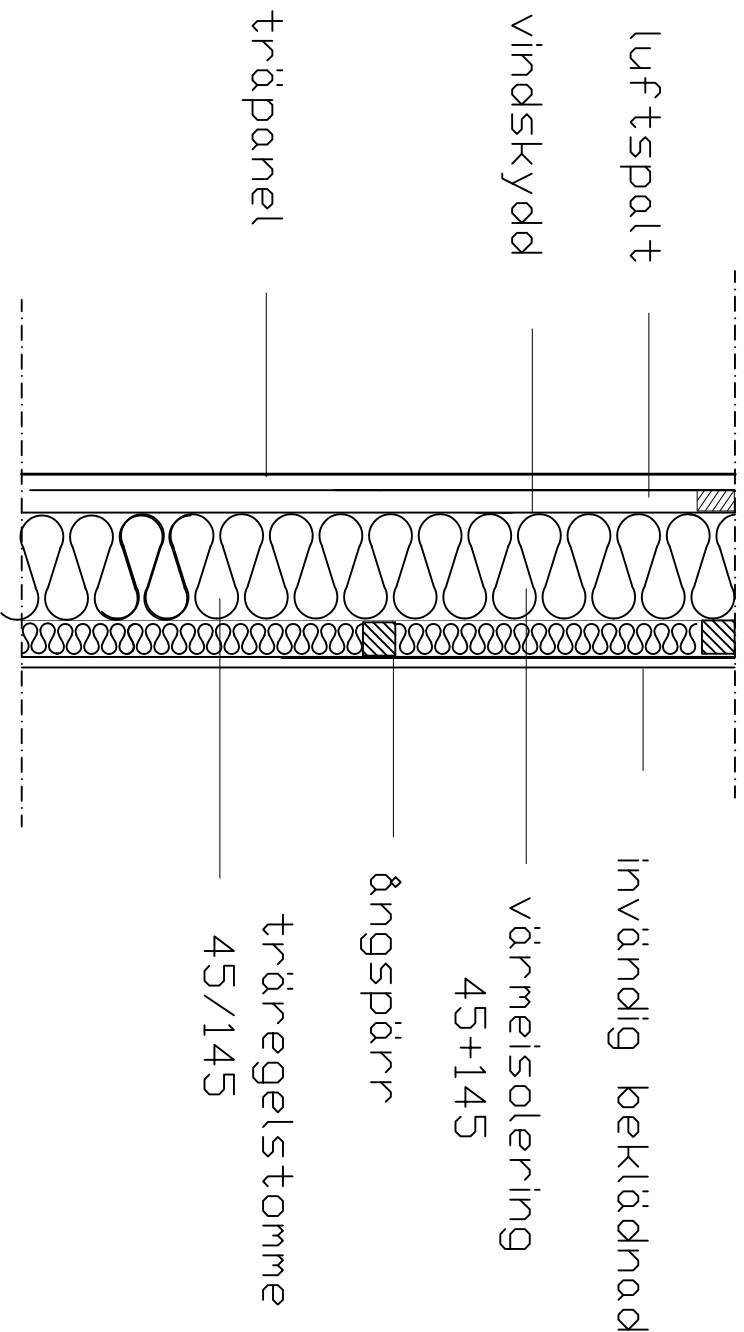

D

DETALJ

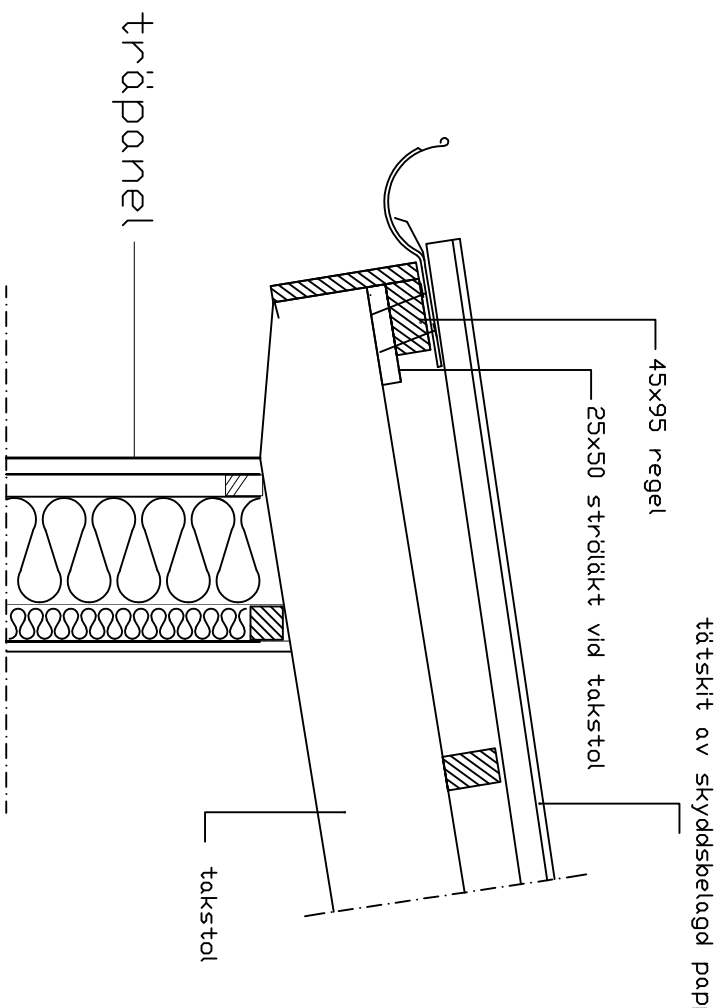

E

DETALJ

FÖRKLARINGAR

ALLA MÅTT KONTROLLERAS PÅ PLATS

REV.	ANT.	REVIDERINGEN AVSER	SIGN.	DATUM
BYGGERE				
FARHAD FATAH KARIM				
BJÖRNSKOGSGRÄND 14:7				
162 46 VÄLLINGBY				
MOB. TEL. 0704609725				
STOCKHOLM KOMMUN			TRISTAN 14:7	
FASTIGHETSBETECKNING			BYGGNADSLÖVSRTNING	
FÖRRÅD			KONSTR. RIT. DETALJER	
SKALA 1:20			A3	