

TAKPLAN

TEKNIISK BESKRIVNING

FASADER : TRÄPANEL

BÄRANDE STOMME: TRÄKONSTRUKTION


TAKSTOLAR : TRÄKONSTRUKTION 45X200

TAK : TÄTSKIT AV SKYDDBELAGD PAPP

GRUNDLÄGGNING : AB GETONG PLATTA PÅ MARK

1 BÄRLINA BALK AV KONSTRUKTIONVIRKE 45X220 MM

2 GAVELBALK AV KONSTRUKTIONVIRKE 45X220 MM

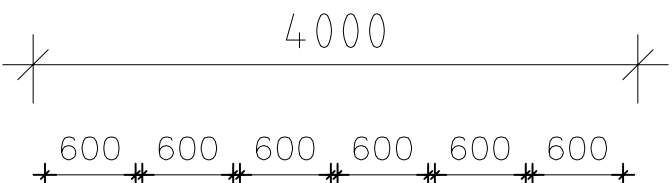

TAKSTOL
200X45

BEF.HUS

FÖRKLÄRINGAR
ALLA MÅTT KONTROLLERAS PÅ PLATS

BYGGHERR	REV. ANT.	REVIDERINGEN AVSER	SIG. DATUM
STOCKHOLM KOMMUN			
FARHAD FATAH KARIM		FASTIGHETSBETECKNING	TRISTAN 147
BÖRNSKOGSGRÄND 147		BYGGNADSLOVSRTNING	
162 46 VALLINGBY		FÖRRÅD	
MOB.TEL.0704609725		KONSTR.: RIT. TAKPLAN	
		SKALA 1:50 A4	