

BETONG


BETONGKVALITETER
UTFÖRANDEKLASS 2
EXPONERINGSKLASS: X0
BTG II, STD, C32/40, VCT MAX 0.60

ARMERING:
KS 500 ST
NÄT NPS 50

TÄCKANDE BETONGSKIKT:
MOT CELLPLAST: 30 MM
MOT MARK: 50 MM
UTOMHUS: 30 MM
I ÖVRIGT: 20 MM

SKARVNING AV ARMERINGSSTÄNGER
VID ARMERING MED FALLANDE LÅNGDER
SKARVAS HÖGST HÄLFTEN AV ARM.


I SAMMA SNITT GENOM OMLOTTLÄGGNING
SKARVLÅNGDER
Ø 10: 500 MM
NÄT SKARVAS ENL. VIDST. FIGUR

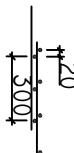

ÖVERKANTSARMERING
UNDERKANTSARMERING

PLATTANS BUKTIGHETSTOLERANSER
ENL. HUS AMA 98

GOLV I VÄTRUM STÅLSLIPAS MED FALL
MOT GOLVBRUNN ENL. BBR 10.

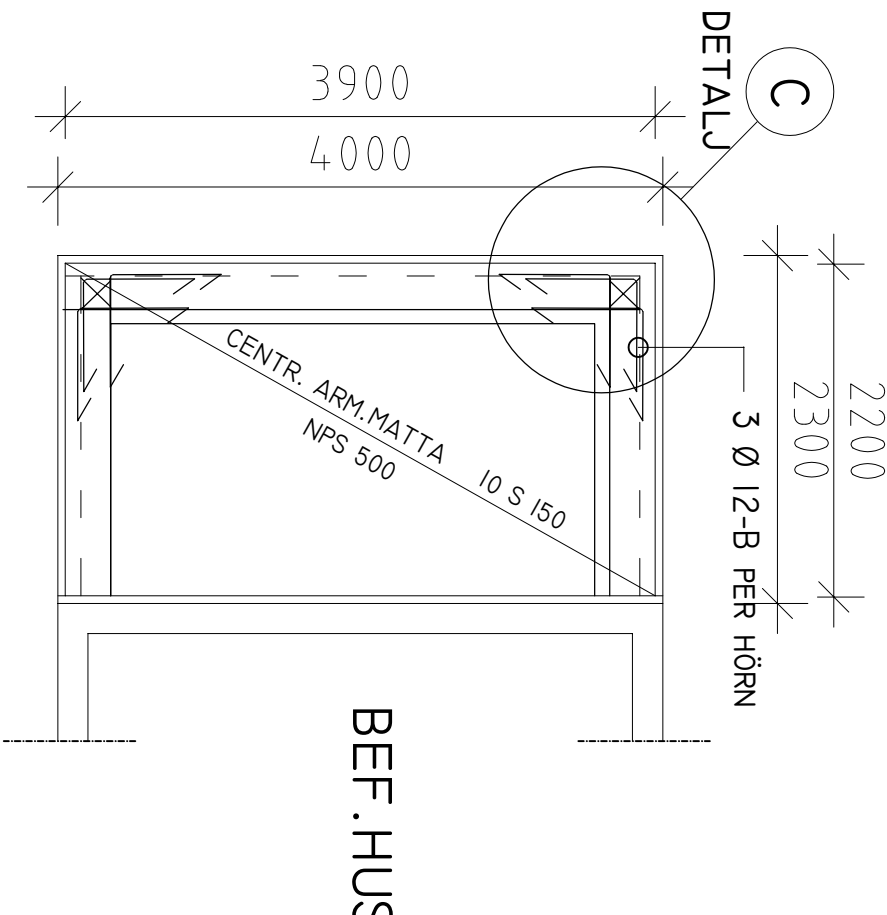

FÖRRÅD KONSTR. RITN. - ARMERING PLATTA PÅ MARK

FÖRKLÄRNINGAR
ALLA MÅTT KONTROLLERAS PÅ PLATS

BYGGHERR	STOCKHOLM KOMMUN	REVISORER	SIGN.	DATE
FARHAD FATAH KARIM	FASTIGHETSBETECKNING	TRISTAN	14.7	
BUÖRNSKOGSGRÄND 14:7	BYGGNADSLÖVSÖRNING			
162 46 VALLINGBY	FÖRRÅD			
MOB. TEL. 0704609725	KONSTR.: RIT. PLATTA PÅ MARK			
	SKALA 1:50 A4			