


Inkom till Stockholms stadsbyggnadskontor - 2023-11-30, Dnr 2023-11628  
Tillhör Stockholms stadsbyggnadsnämnds beslut, Lovbeslut - Anstånd - 2024-03-21, Handl. Kristofer Rönmark

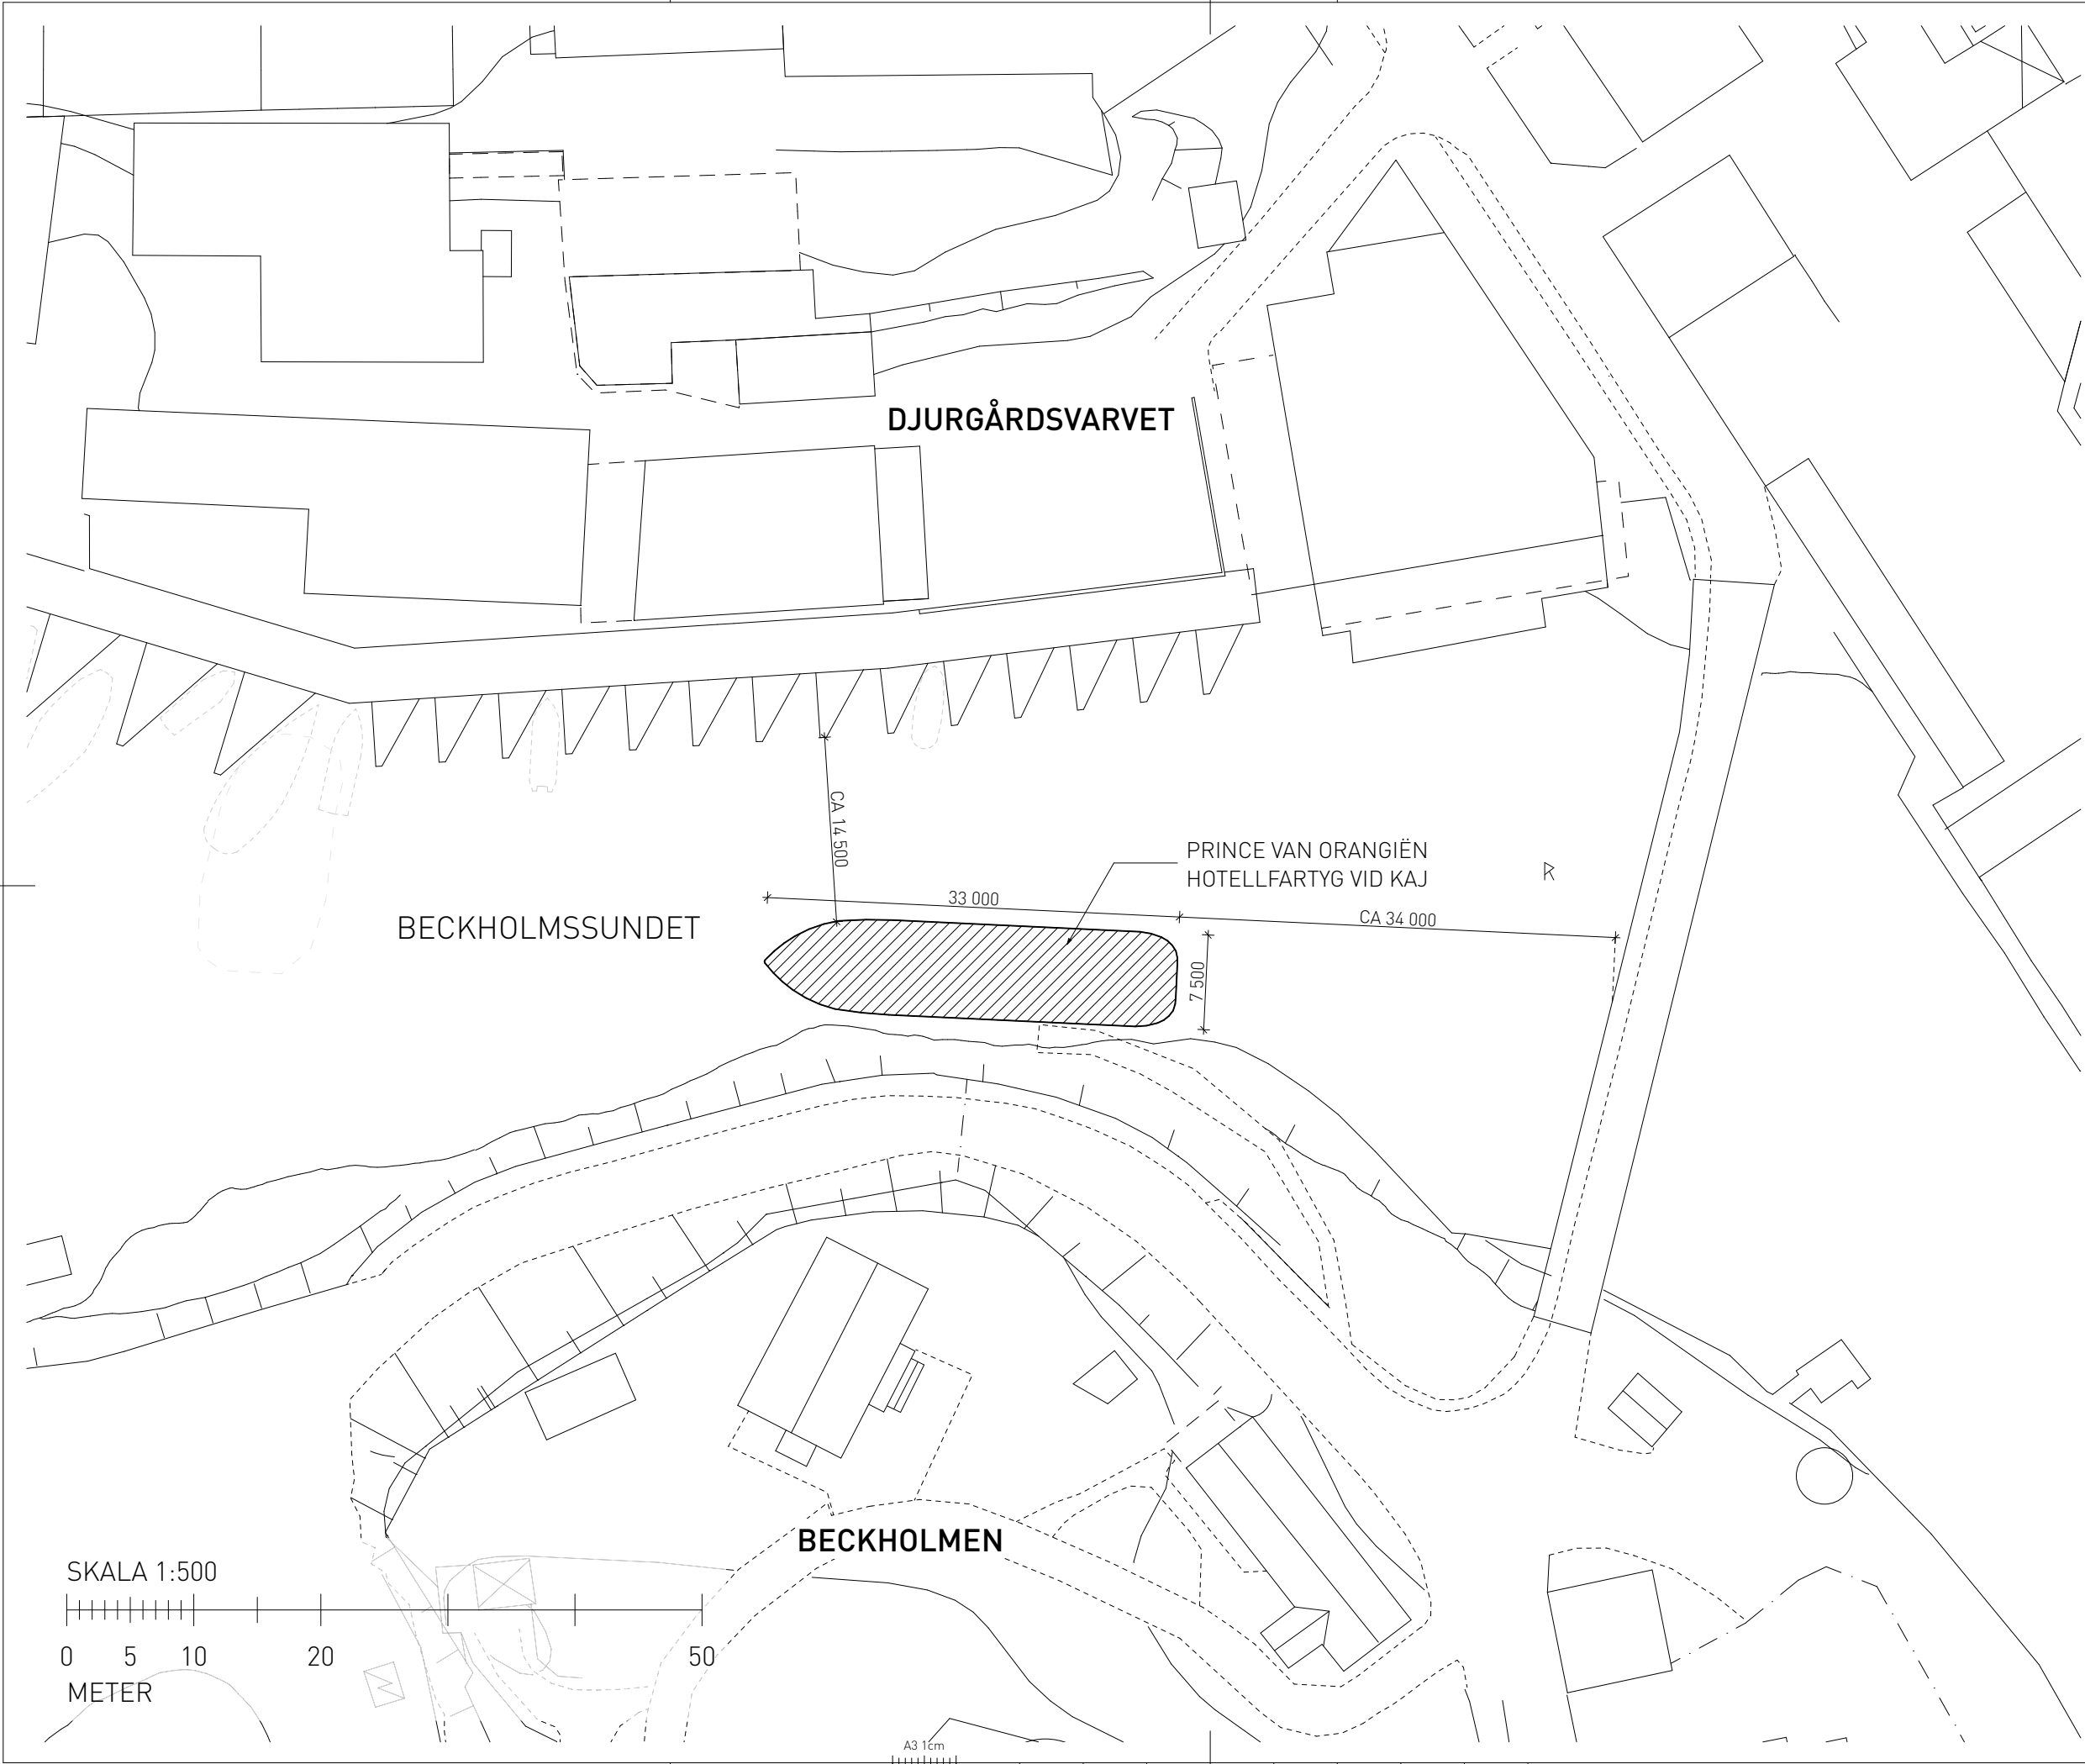

FÖRKLARINGAR:

SAMTLIGA MÅTT ANGIVNA I MILLIMETER  
PLUSHÖJDER ANGIVNA I METER

FÖRESKRIFTER:

HÄNVISNINGAR:

SE -

BET	ANT	ÄNDRING AVSER	DATUM	SIGN
STATUS				
BYGGLOVSHANDLING				
PROJEKT				
DJURGÅRDEN 1:1 - BECKHOLMEN PRINCE VAN ORANGIËN HOTELLFARTYG VID KAJ				
KONSULT				
FAHLANDER ARKITEKTER AB			Mariatorget 7 / nb 118 48 Stockholm T. 08 348880	
A	FAHLANDER ARKITEKTER AB T.070-7453990 mail@matsfahlander.com			
UPPDRAG NR -		ITAD AV DO	HANDLÄGGARE DO	
DATUM 2023-11-30		ANSVARIG M. FAHLANDER		
RITNING				
SITUATIONSPLAN				
SKALA A3		NUMMER	BET	
		A-01.1-01		