


Inkom till Stockholms stadsbyggnadskontor - 2023-11-30, Dnr 2023-11628
Tillhör Stockholms stadsbyggnadsnämnds beslut, Lovbeslut - Anstånd - 2024-03-21, Handl. Kristofer Rönmmark

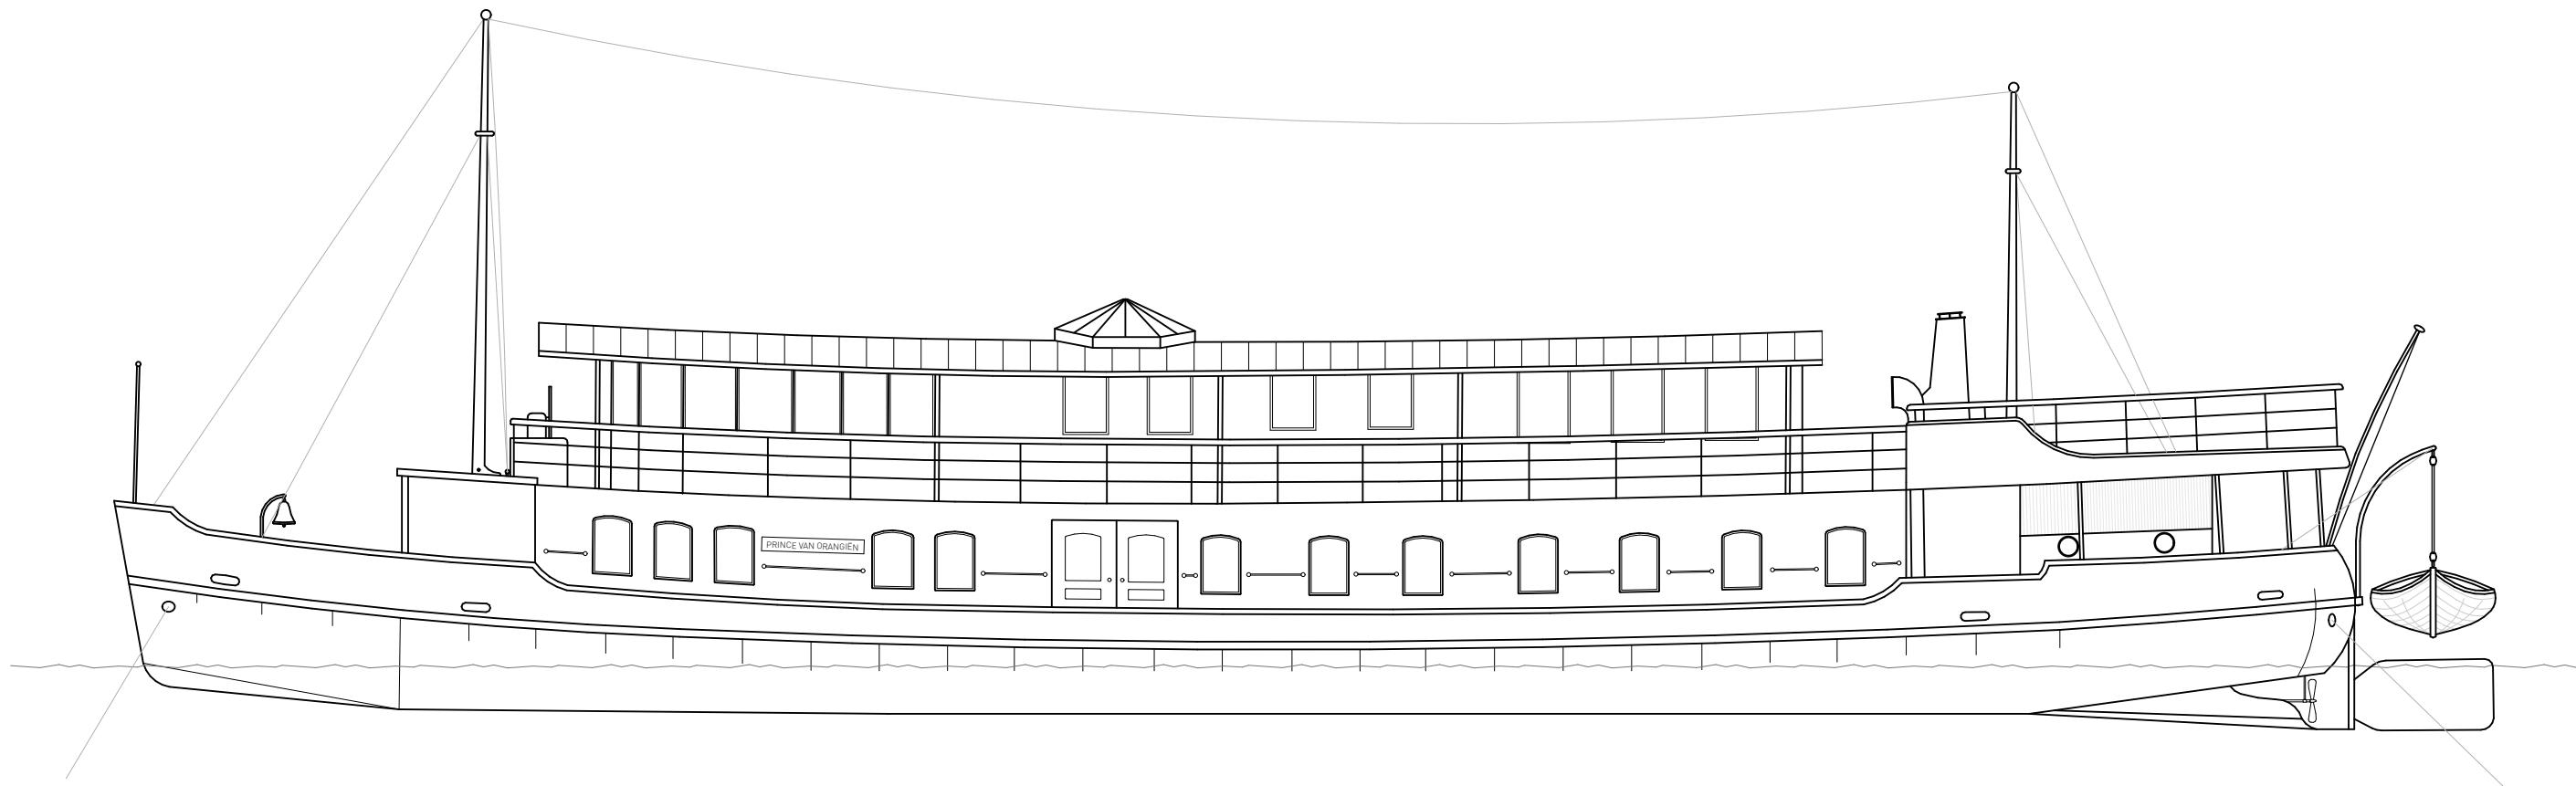


BABORD, LANDSIDA VID FÖRTÖJNINGSPLATSEN
1:100

SKALA 1:100
0 1 2 5 10
METER

A3 1cm

BET	ANT	ÄNDRING AVSER	DATUM	SIGN	A	FAHLANDER ARKITEKTER AB T.070-7453990 mail@matsfahlander.com		
STATUS BYGGLOVSHANDLING						UPPDRAG NR	RITAD AV	HANDLÄGGARE
						-	DO	DO
PROJEKT DJURGÅRDEN 1:1 - BECKHOLMEN PRINCE VAN ORANGIËN HOTELLFARTYG VID KAJ						DATUM	ANSVARIG	
						2023-11-30	M. FAHLANDER	
KONSULT FAHLANDER ARKITEKTER AB						RITNING		
						SKEPPSSIDOR, BABORD LANDSIDA VID FÖRTÖJNINGSPLATSEN		
Mariatorget 7 / nb 118 48 Stockholm T. 08 348880						SKALA A3	NUMMER	BET
							A-40.3-01	

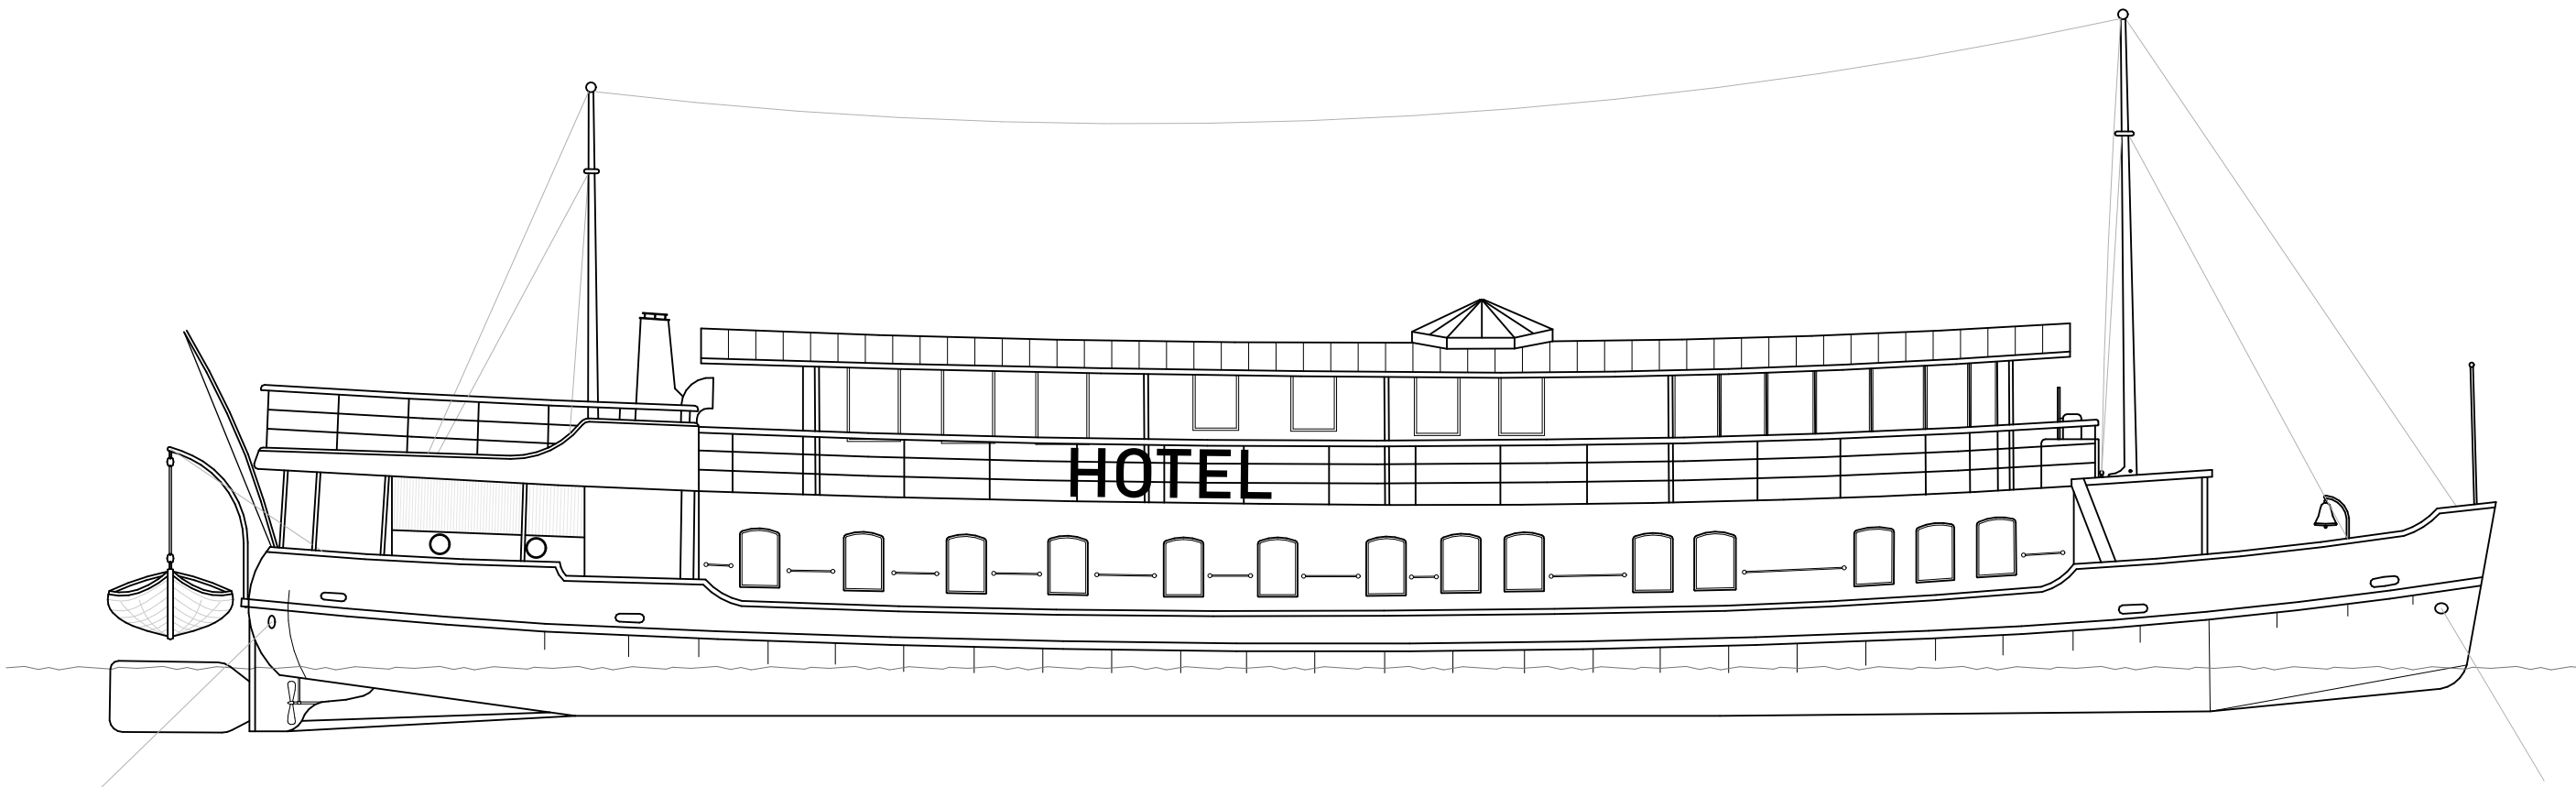


STYRBORD, SIDA MOT BECKHOLMSSUNDET
1:100

SKALA 1:100




A3 1cm

BET	ANT	ÄNDRING AVSER	DATUM	SIGN	A	FAHLANDER ARKITEKTER AB T.070-7453990 mail@matsfahlander.com		
STATUS						UPPDRAG NR	RITAD AV	HANDLÄGGARE
						-	DO	DO
PROJEKT						DATUM	ANSVARIG	
						2023-11-30	M. FAHLANDER	
KONSULT						RITNING		
						SKEPPSSIDOR, STYRBORD, SIDA MOT BECKHOLMSSUNDET		
FAHLANDER ARKITEKTER AB						SKALA A3	NUMMER	BET
							A-40.3-02	

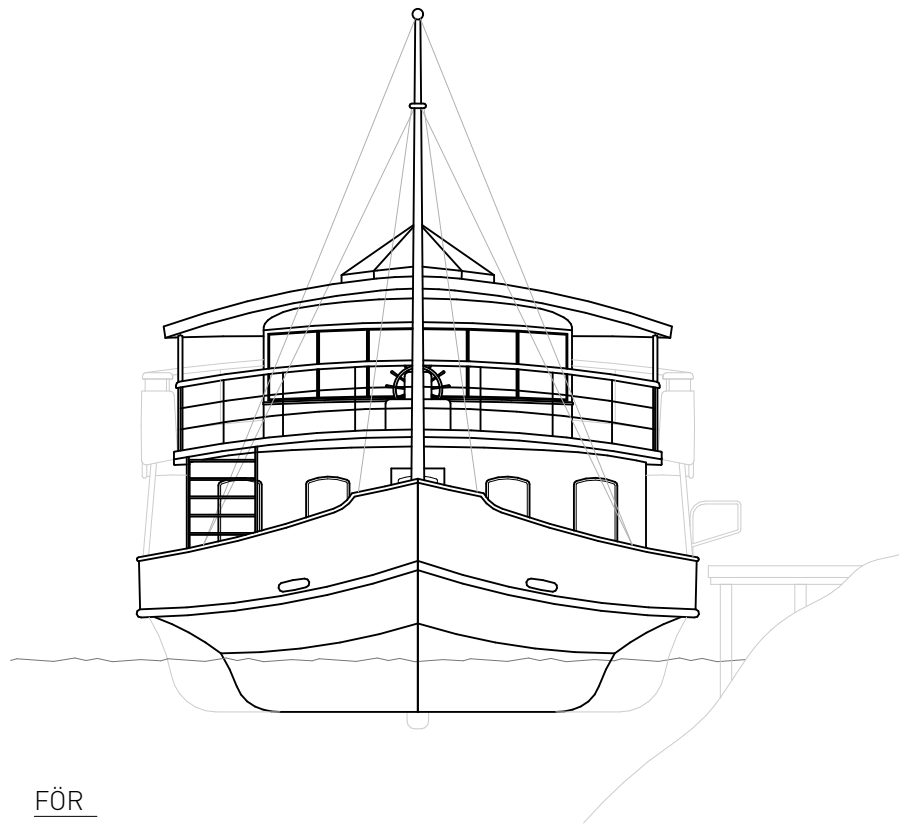

FÖR
1:100

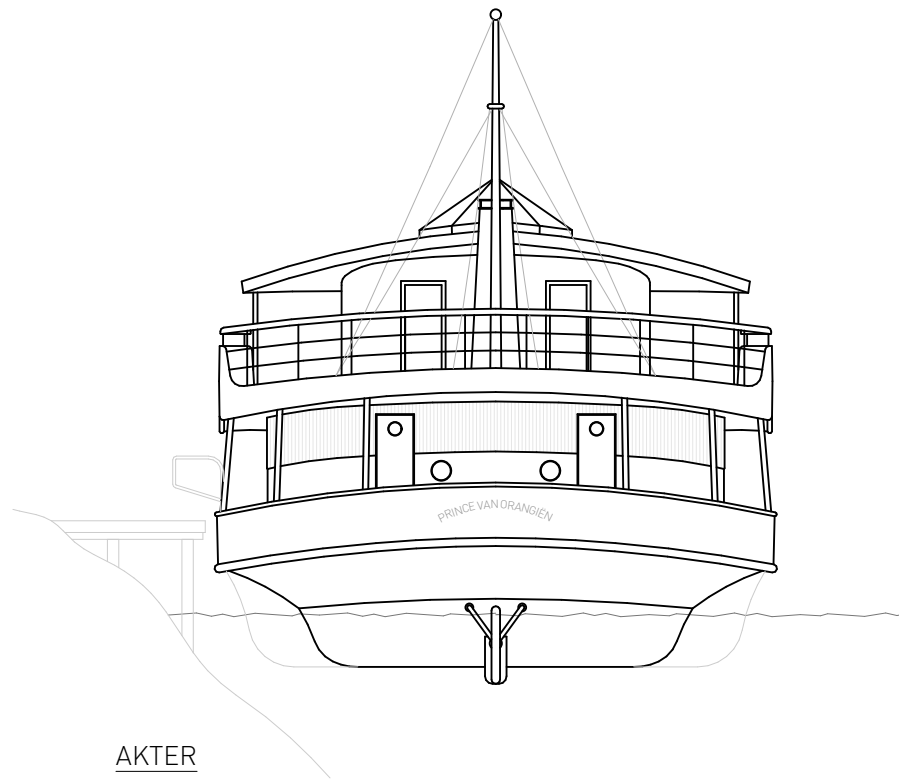

AKTER
1:100

SKALA 1:100



A3 1cm

FÖRKLARINGAR:

SAMTLIGA MÅTT ANGIVNA I MILLIMETER
PLUSHÖJDER ANGIVNA I METER

FÖRESKRIFTER:

HÄNVISNINGAR:

SE -

BET	ANT	ÄNDRING AVSER	DATUM	SIGN	
STATUS BYGGLOVSHANDLING					
PROJEKT DJURGÅRDEN 1:1 - BECKHOLMEN PRINCE VAN ORANGIËN HOTELLFARTYG VID KAJ					
KONSULT FAHLANDER ARKITEKTER AB Mariatorget 7 / nb 118 48 Stockholm T. 08 348880					
A	FAHLANDER ARKITEKTER AB T.070-7453990 mail@matsfahlander.com				
UPPDRAG NR -		RITAD AV DO	HANDLÄGGARE DO		
DATUM 2023-11-30		ANSVARIG M. FAHLANDER			
RITNING SKEPPSSIDOR, FÖR & AKTER					
SKALA A3		NUMMER A-40.3-03		BET	