


SKALA 1:100



A3 1cm




BET	ANT	ÄNDRING AVSER	DATUM	SIGN	A	FAHLANDER ARKITEKTER AB T.070-7453990 mail@matsfahlander.com		
STATUS BYGGLOVSHANDLING					UPPDRAG NR	RITAD AV	HANDLÄGGARE	
					-	DO	DO	
PROJEKT DJURGÅRDEN 1:1 - BECKHOLMEN PRINCE VAN ORANGIËN HOTELLFARTYG VID KAJ					DATUM	ANSVARIG		
					2023-11-30	M. FAHLANDER		
KONSULT FAHLANDER ARKITEKTER AB  Mariatorget 7 / nb 118 48 Stockholm T. 08 348880					RITNING			
					UNDRE DÄCK			
					SKALA A3	NUMMER	BET	
						A-40.1-01		

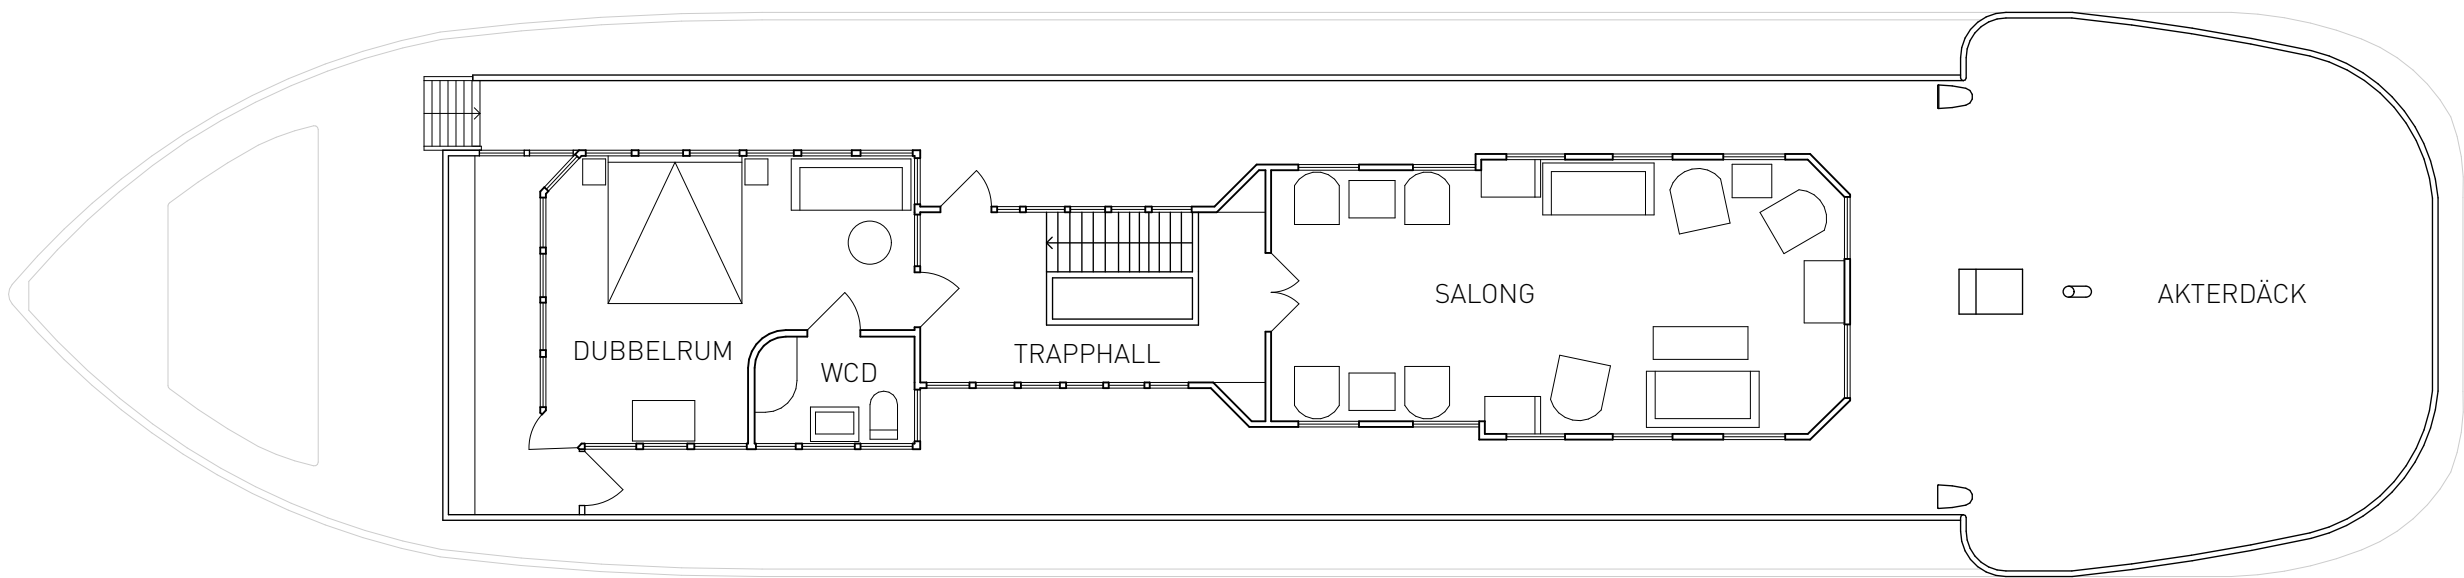

SKALA 1:100



A3 1cm

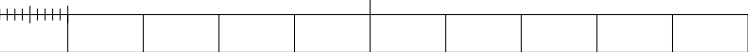

BET	ANT	ÄNDRING AVSER	DATUM	SIGN	A	FAHLANDER ARKITEKTER AB T.070-7453990 mail@matsfahlander.com		
STATUS					BYGGLOVSHANDLING			
					UPPDRAG NR -	RITAD AV DO	HANDLÄGGARE DO	
PROJEKT					DATUM 2023-11-30	ANSVARIG M. FAHLANDER		
					RITNING			
PROJEKT					DJURGÅRDEN 1:1 - BECKHOLMEN PRINCE VAN ORANGIËN HOTELLFARTYG VID KAJ			
					ÖVRE DÄCK			
KONSULT								
FAHLANDER ARKITEKTER AB					Mariatorget 7 / nb 118 48 Stockholm T. 08 348880			
					SKALA A3	NUMMER		BET
							A-40.1-02	