





SITUATIONSPLAN  
SKALA 1:400

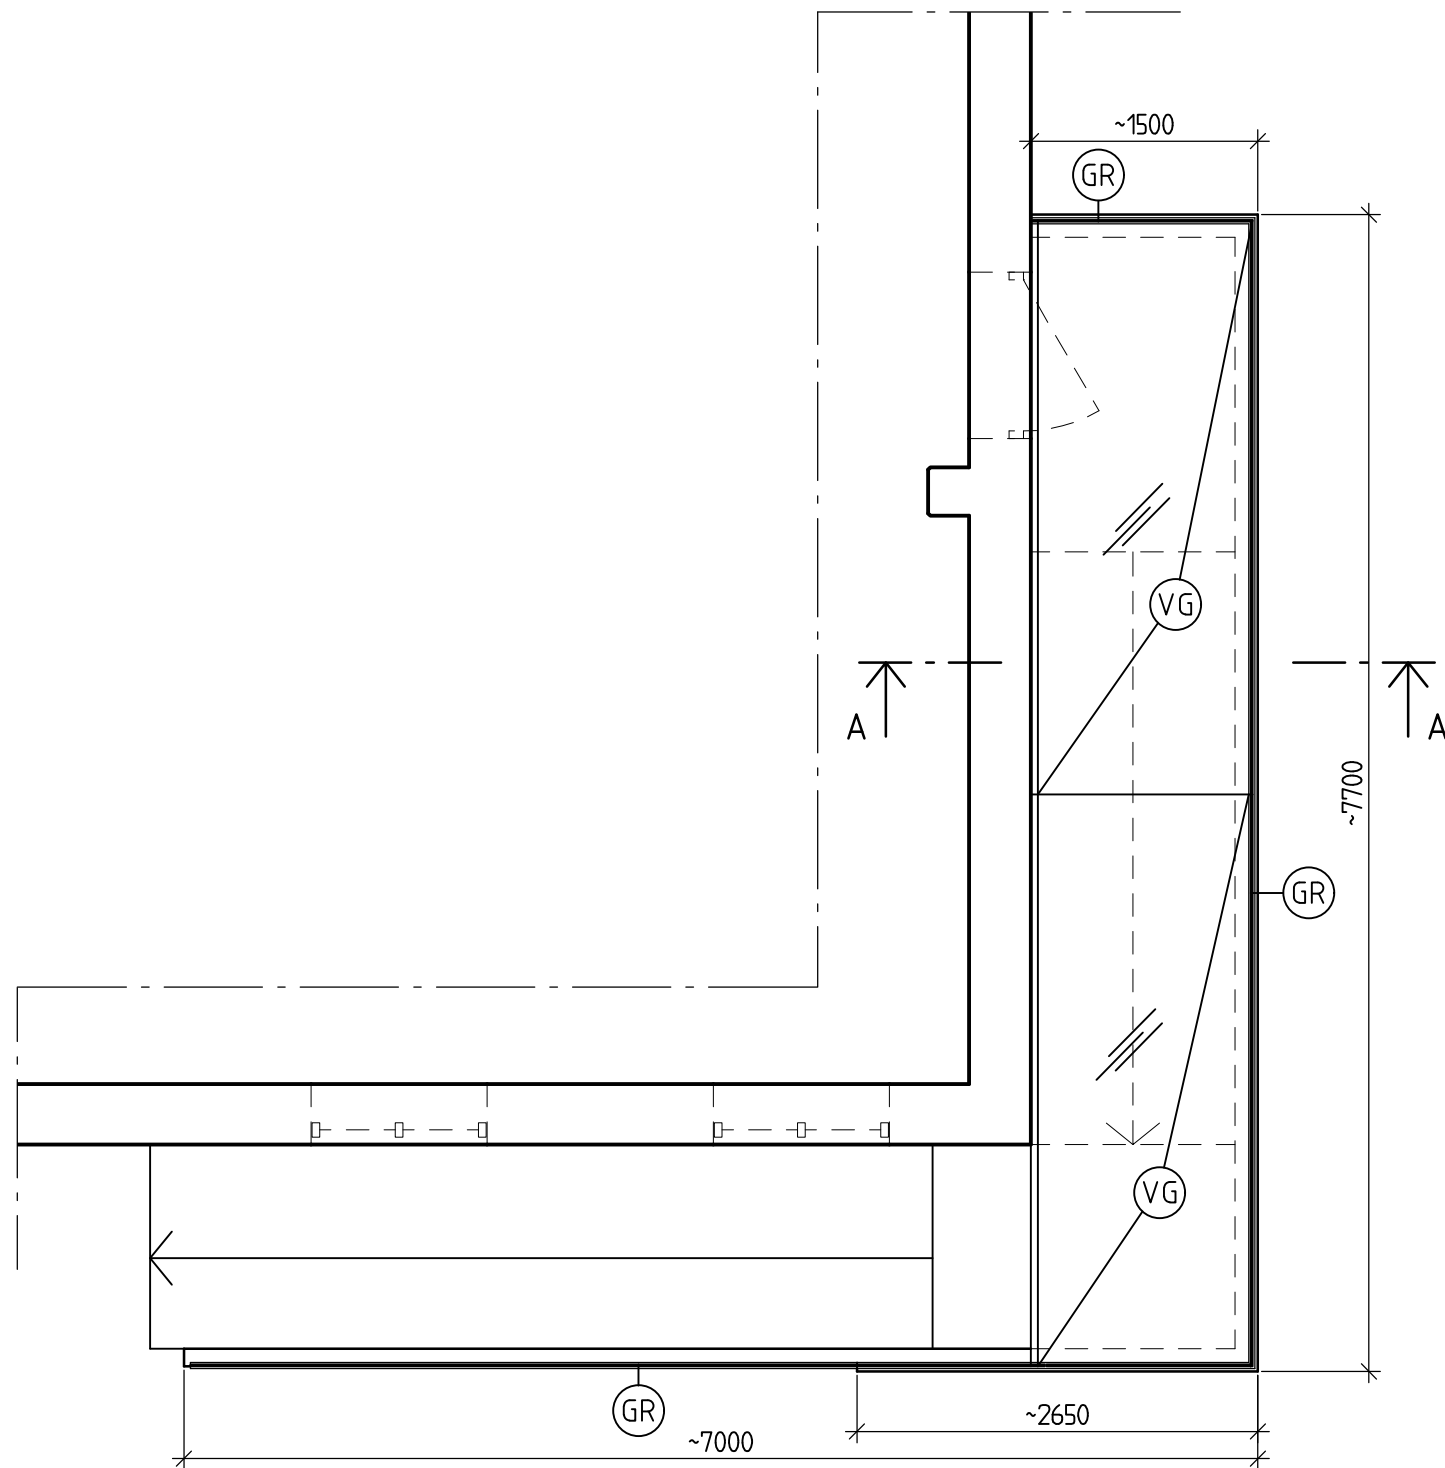


DELPLAN  
SKALA 1:50




FASAD MOT SÖDER  
SKALA 1:100

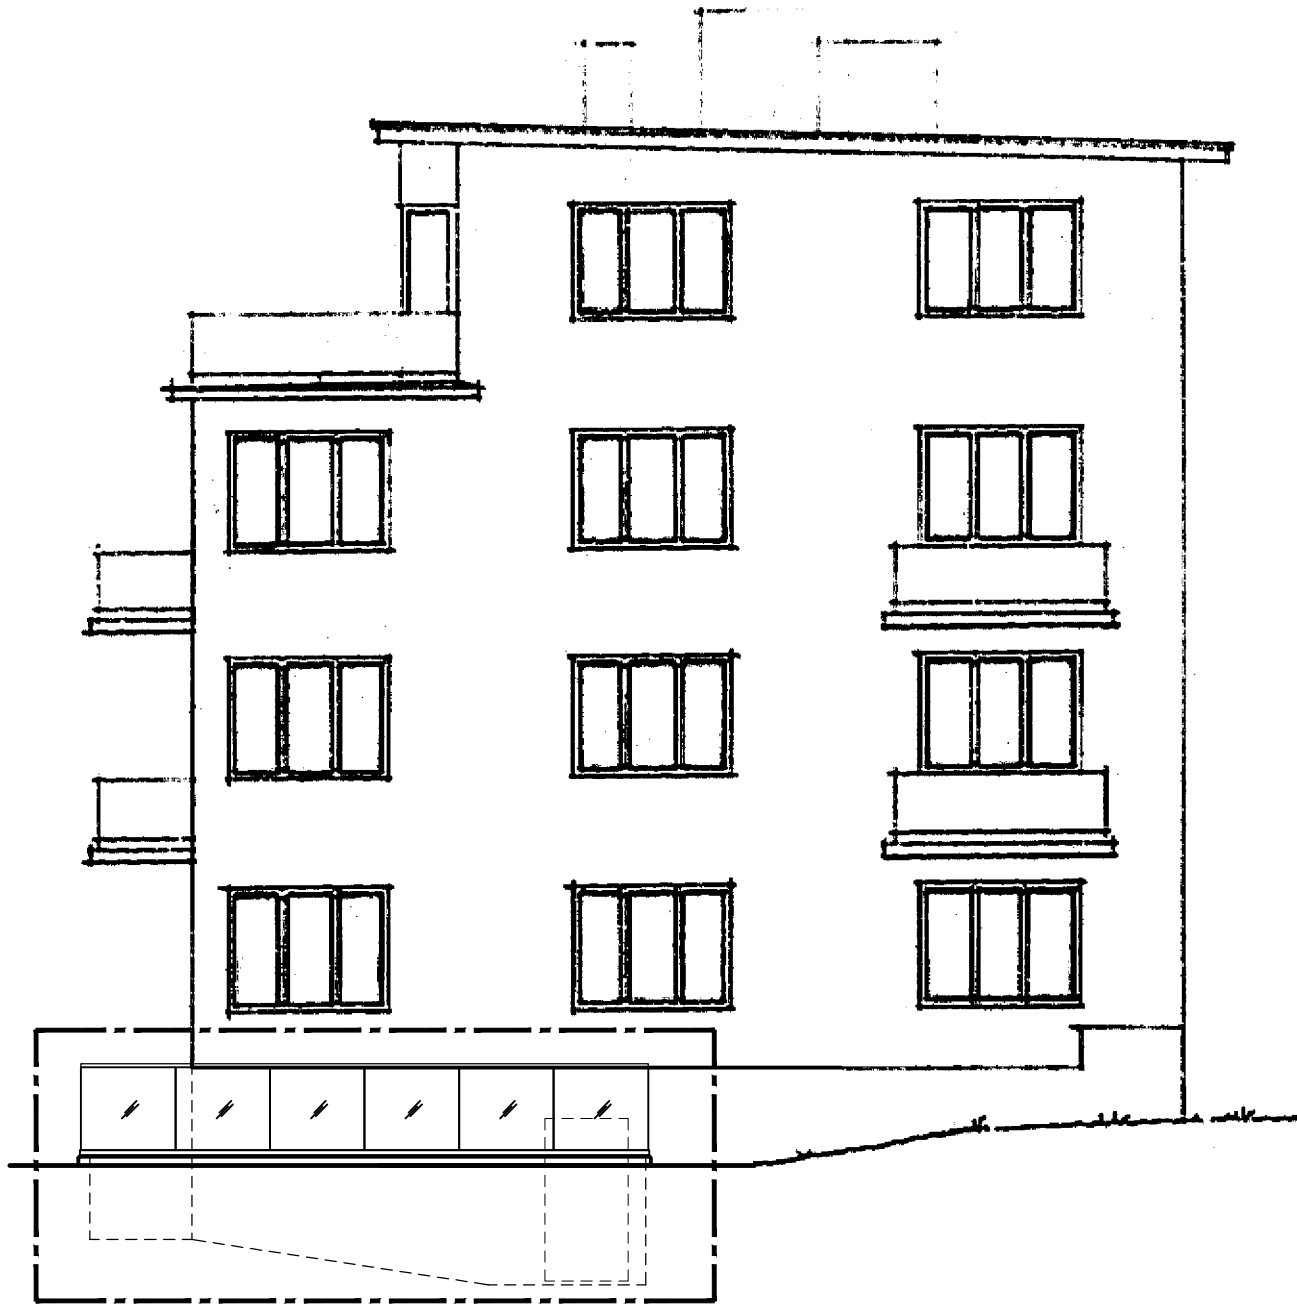


FASAD MOT ÖSTER  
SKALA 1:100

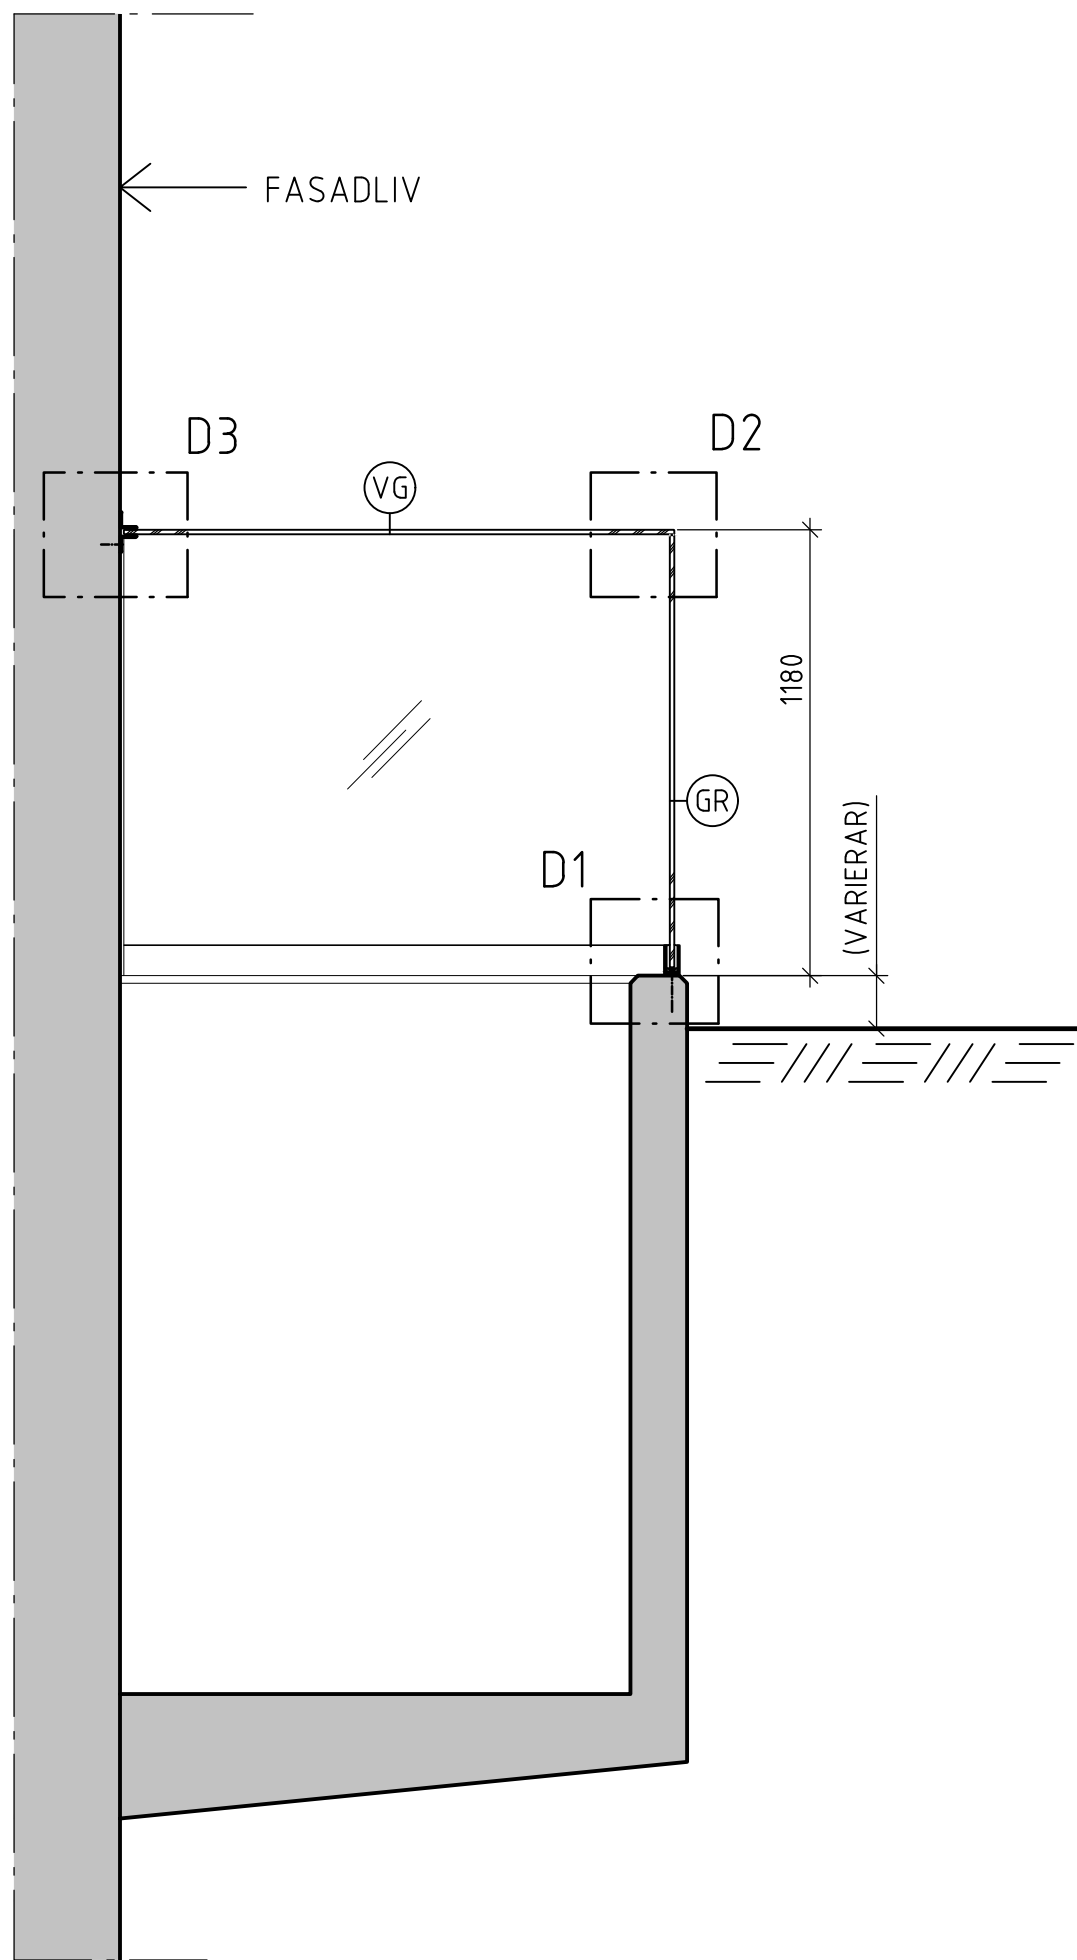


A-A  
SKALA 1:20

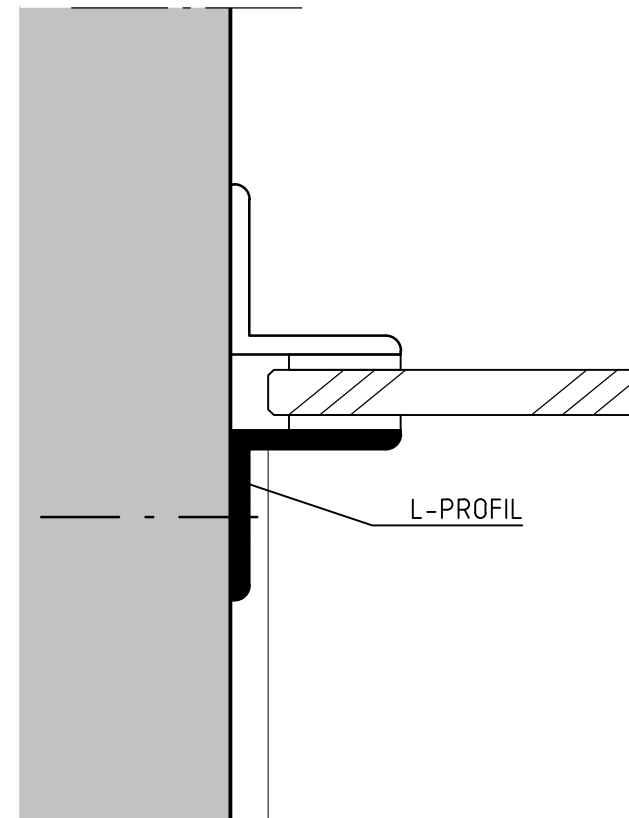


PRINCIPSNITT D3  
SKALA 1:2

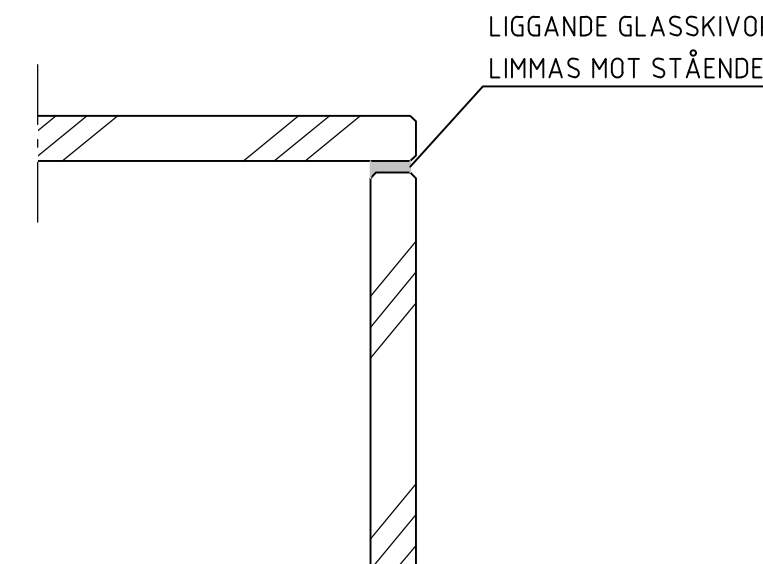

PRINCIPSNITT D2  
SKALA 1:2

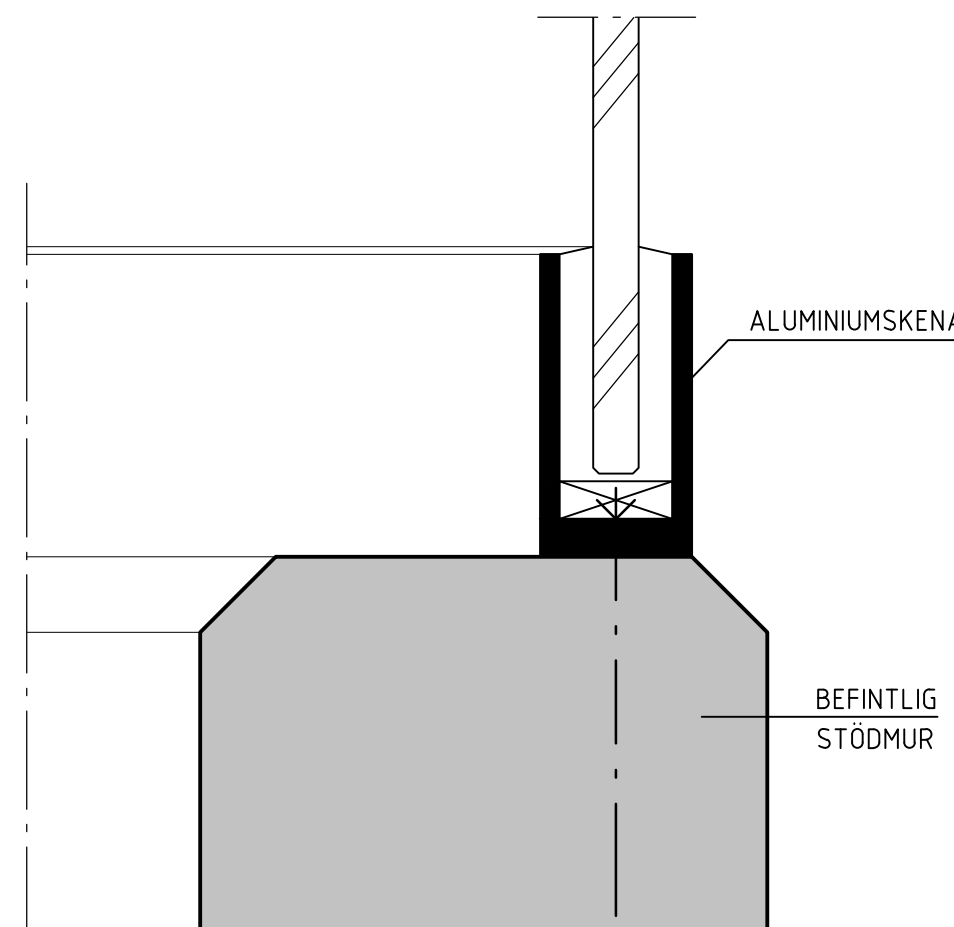

PRINCIPSNITT D1  
SKALA 1:2

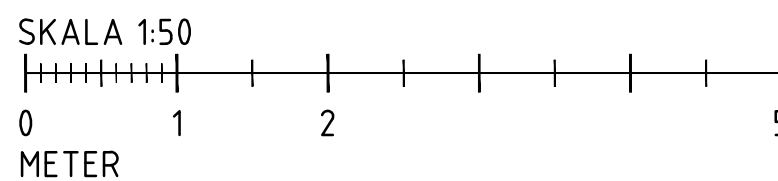

## FÖRKLARINGAR

(GR) = BYTE AV SMIDESRÄCKE TILL STOLPFRETT GLASRÄCKE MED ALUMINIUMSKENA.

(VG) = VÄDERSKYDD AV GLAS ÖVER DEL AV RAMP

GLAS:  
12mm HÄRDAT (SÄKERHETSGLAS)  
KANTER SLIPADE OCH POLERADE

INFÄSTNING:  
ALUMINIUMSKENA FÄSTES MOT STÖDMUR AV BETONG MED EXPANDERSKRUV ENLIGT TILLVERKARENS ANVISNINGAR.

L-PROFIL FÄSTES MOT FASAD MED SKRUV ENLIGT TILLVERKARENS ANVISNINGAR.

BET	ANT	ÄNDRINGEN AVSEER	DATUM	SIGN
BYGGLOVHANDLING				
EKSTUBBEN 1				
ÄMINNEVÄGEN 19, NORRA DJURGÅRDEN				
X	A	K.M.J CAD ASSISTANCE AB	TELEFON: 070-728.30.13	
K				
E				
V				
VS				
UPPDRAGSR		RTAD/KONSTR AV K.M.J.	HANDLÄGGARE	
DATUM		ANSVARIG K. JACOBSSON		
2023-04-18				
BRF. EKSTUBBEN 1				
BYTE AV SMIDESRÄCKE TILL GLASRÄCKE MED VÄDERSKYDD				
SITUATIONSPLAN, FASADER, DELPLAN, SEKTION OCH SNITT				
SKALA	NUMMER		BET	
1:50@A1	A-40.1-1			