

SKALA 1:50 (A1)
0 1 2 3 4 5
METER

FÖRKLARINGAR

HÖJDSYSTEM RH 2000.
PLUSHÖJDER ANGES I METER.
MÅTT ANGES I MILJUMETER.

45 HUSNUMMER

FLERBOSTADSHUS


LOKALER OMFATTANDES AV
BYGGLOVSHANDLINGEN

FÖNSTER MED BRÜSTNINGSHÖJD
ÖVER 1200MM ÖFG

FÖRESKRIFTER

HÄNVISNINGAR

| BET | ÄNDRINGEN AVSEER | DATUM | BEGR |
|--|------------------|-------------------|------|
| BYGGLOVSHANDLING | | | |
| BRF STÅNKSÅRMEN 41 | | | |
| STÅNKSÅRMEN 41 | | | |
| <input checked="" type="checkbox"/> A RITS ARKITEKTER AB | | Tel. 08-692 33 30 | |
| | | | |
| | | | |
| | | | |
| | | | |
| UPPDRAGS NR | REDAKORISKT AV | HUSNUMMER | |
| 22006-01 | ZSO | H.SKÖLDBERG | |
| 2023-09-15 | | HERMAN SKÖLDBERG | |
| OMBYGGNATION LOKAL TILL LÄGENHET | | | |
| PLANRITNING BEF | | | |
| SKALA | NUMMER | BET | |
| A1 1:50 | A-40-1-100 | | |
| A3 1:100 | | | |

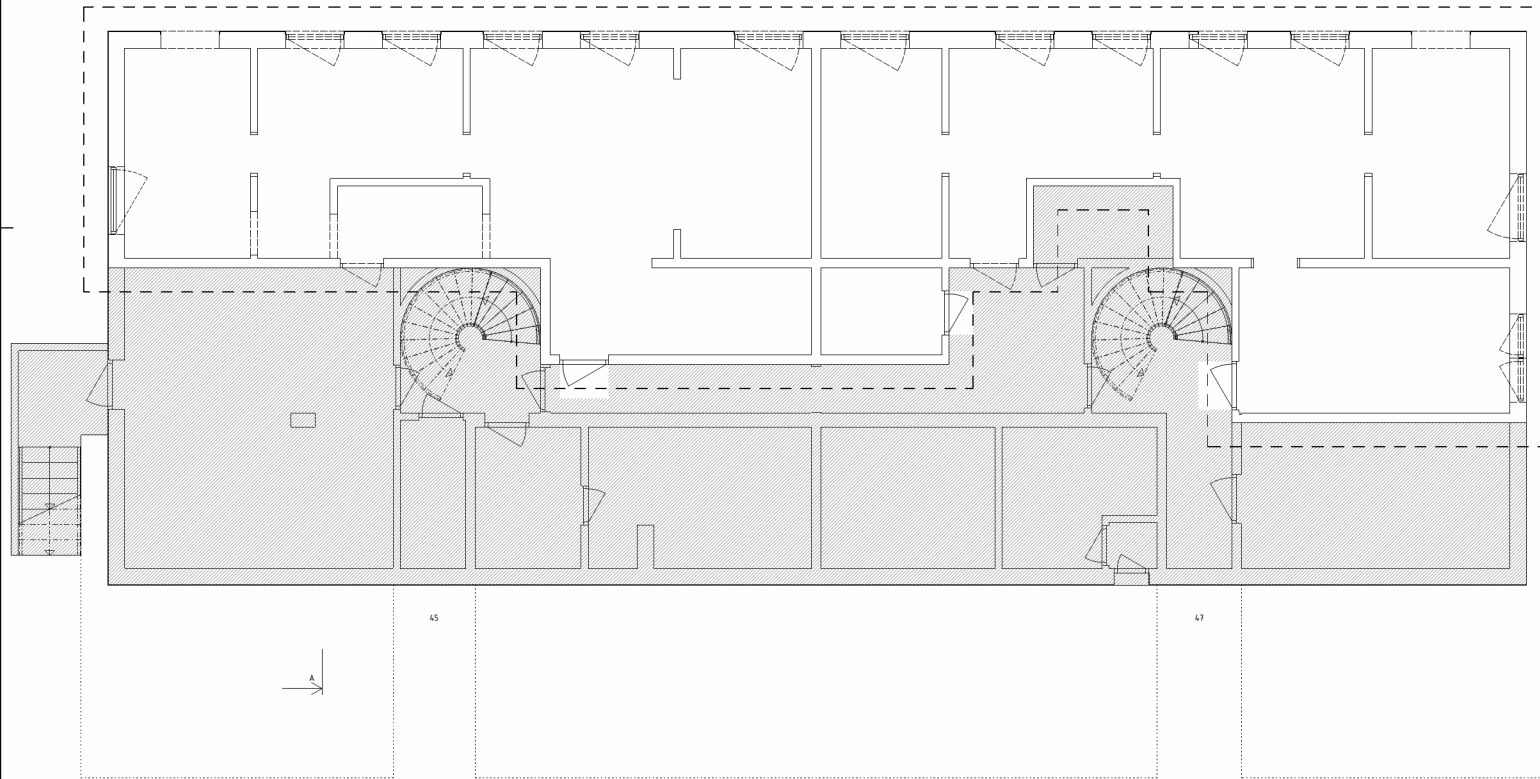

SKALA 1:50 (A1)
0 1 2 3 4 5
METER

FÖRKLARINGAR


HÖJDSYSTEM RH 2000.
PLUSHÖJDER ANGES I METER.
MÅTT ANGES I MILLIMETER.

- FLERBOSTADSHUS
- LOKALER OMFATTANDES AV BYGGLOVSHANDLINGEN
- BEF. VÄGG SOM BEHÅLLS
BEF. VÄGG SOM RIVS
- BEF. DÖRR SOM SATTIS IGEN
- BEF. FÖNSTER SOM RIVS ELLER SATTIS IGEN

FÖRESKRIFTER

HÄNVISNINGAR

| BET | ÄNDRINGEN AVSER | DATUM | BESÖ | | |
|--|-----------------|-------------------|------|--|--|
| BYGGLOVSHANDLING | | | | | |
| BRF STÅNSKÄRMEN 41 | | | | | |
| STÅNSKÄRMEN 41 | | | | | |
| <input checked="" type="checkbox"/> A RITS ARKITEKTER AB | | Tel. 08-692 33 30 | | | |
| | | | | | |
| | | | | | |
| | | | | | |
| | | | | | |
| BYGGLOVSRITNING | REVISORISKT AV | H. SKÖLDBERG | | | |
| 22006-01 | ZSO | | | | |
| DATUM | ANSÖKAN | HERMAN SKÖLDBERG | | | |
| 2023-09-15 | | | | | |
| OMBYGGNATION LOKAL TILL LÄGENHET | | | | | |
| RIVNINGSRITNING | | | | | |
| SKALA | NUMMER | BET | | | |
| A1 1:50 | A-40-1-101 | | | | |
| A3 1:100 | | | | | |

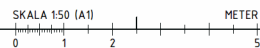[illegible]