


FÖRKLARINGAR  
ALLA MÅTT I MM OM INGET ANNAT ANGES  
BOKSTAVSBETECKNING AVSER LIKA MÅTT

⊕ — AVSER CENTRUMMÅTT  
⊗ — AVSER KANTYTTERMÅTT

FÖRESKRIFTER  
ALLA MÅTT KONTROLLERAS PÅ PLATS

BEF. VÄGG  
NY VÄGG

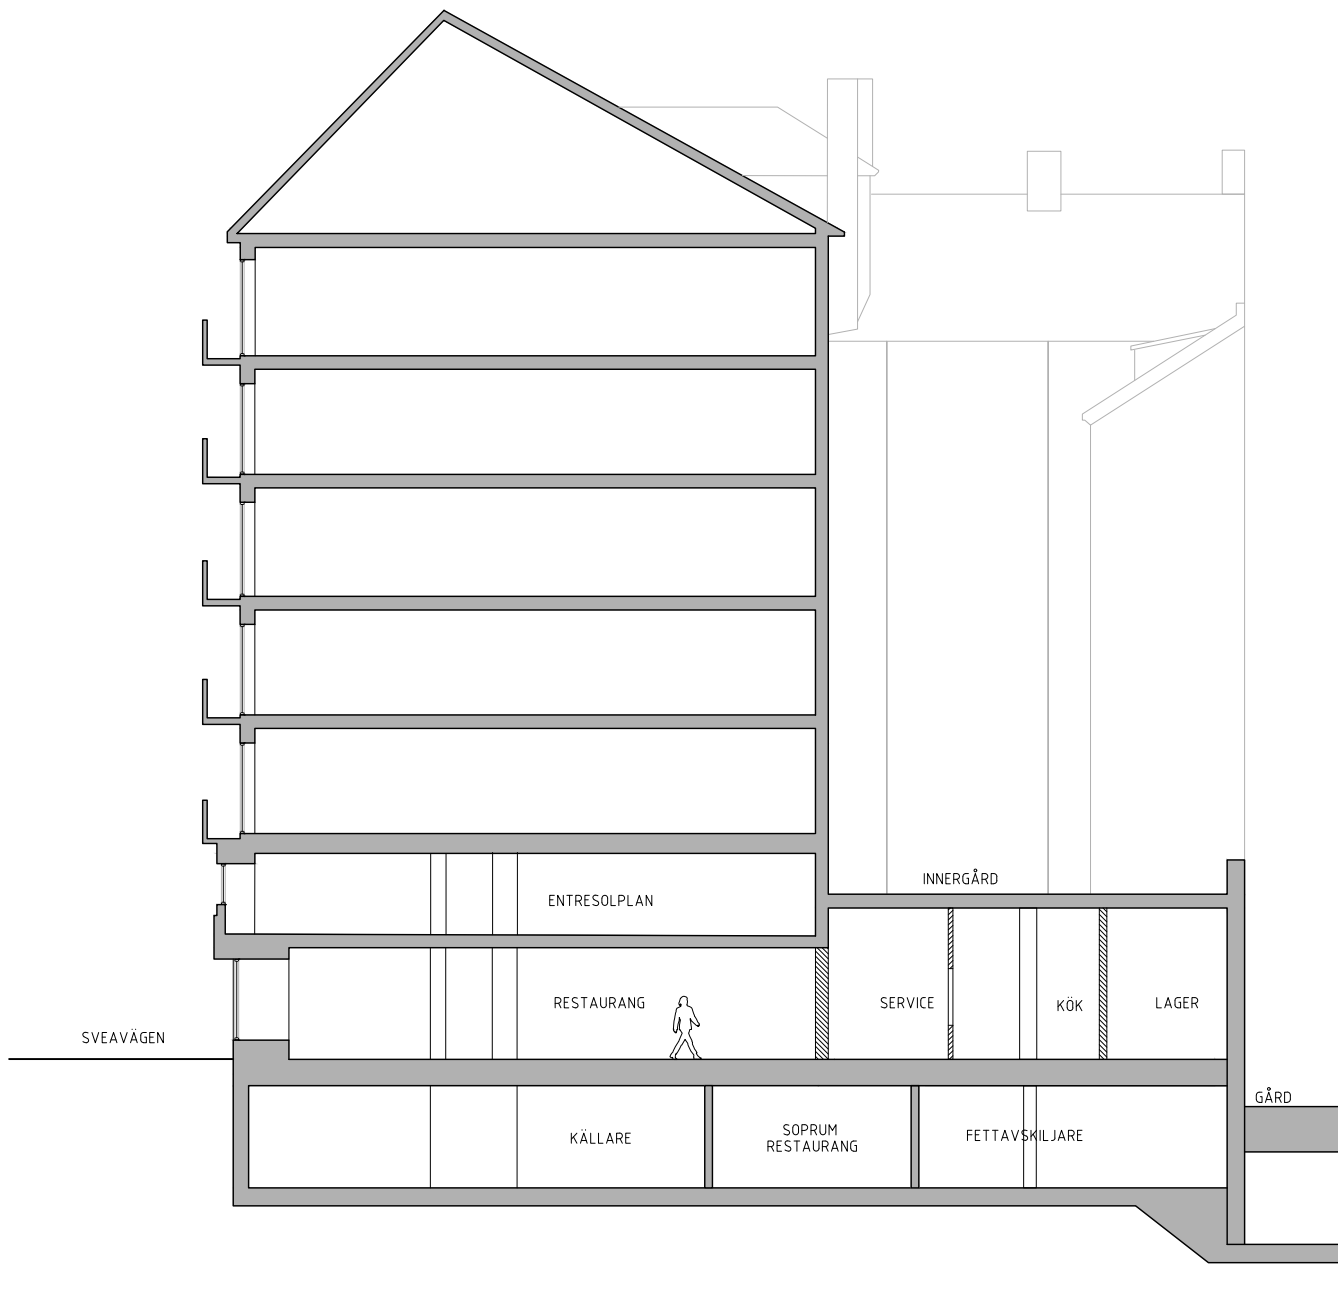

0 1m 5m 10m  
Skala 1:100 - A1 (1:200 - A3)

1		FÖRTYDLIGANDE RUMSFUNKTIONER	231222	A.L.
BET	ANT	ÄNDRINGEN AVSER	DATUM	SIGN
BYGGLOV				
<div></div>				
SVEAVÄGEN 100, STOCKHOLM				
<div>Studio Moi</div> <div>BAGGENSGATAN 24, 111 31 STOCKHOLM</div>				
	B			
	A	STUDIO MOI	070-4439709	andreas@studiomoi.se
	K			
	V			
	E			
UPPDRAG NR 151		RITAD AV L.J	HANDLAGGARE A.L	
DATUM 2023-12-01		ANSVARIG ADAM LIND		
SAMMANSETTA HUSBYGGDELAR SEKTIONER SEKTION A				
SKALA A1=1:100 A3=1:200		NUMMER A-40-2-0010		BET 1

x:\projekt\151\sveavägen 100\01 skit\del a-40-2-0010.dwg