


FÖRKLARINGAR  
ALLA MÅTT I MM OM INGET ANNAT ANGES  
BOKSTAVSBETECKNING AVSER LIKA MÅTT

⌀ — AVSER CENTRUMMÅTT  
├ — AVSER KANTYTTERMÅTT

FÖRESKRIFTER  
ALLA MÅTT KONTROLLERAS PÅ PLATS

BEF. VÄGG  
NY VÄGG

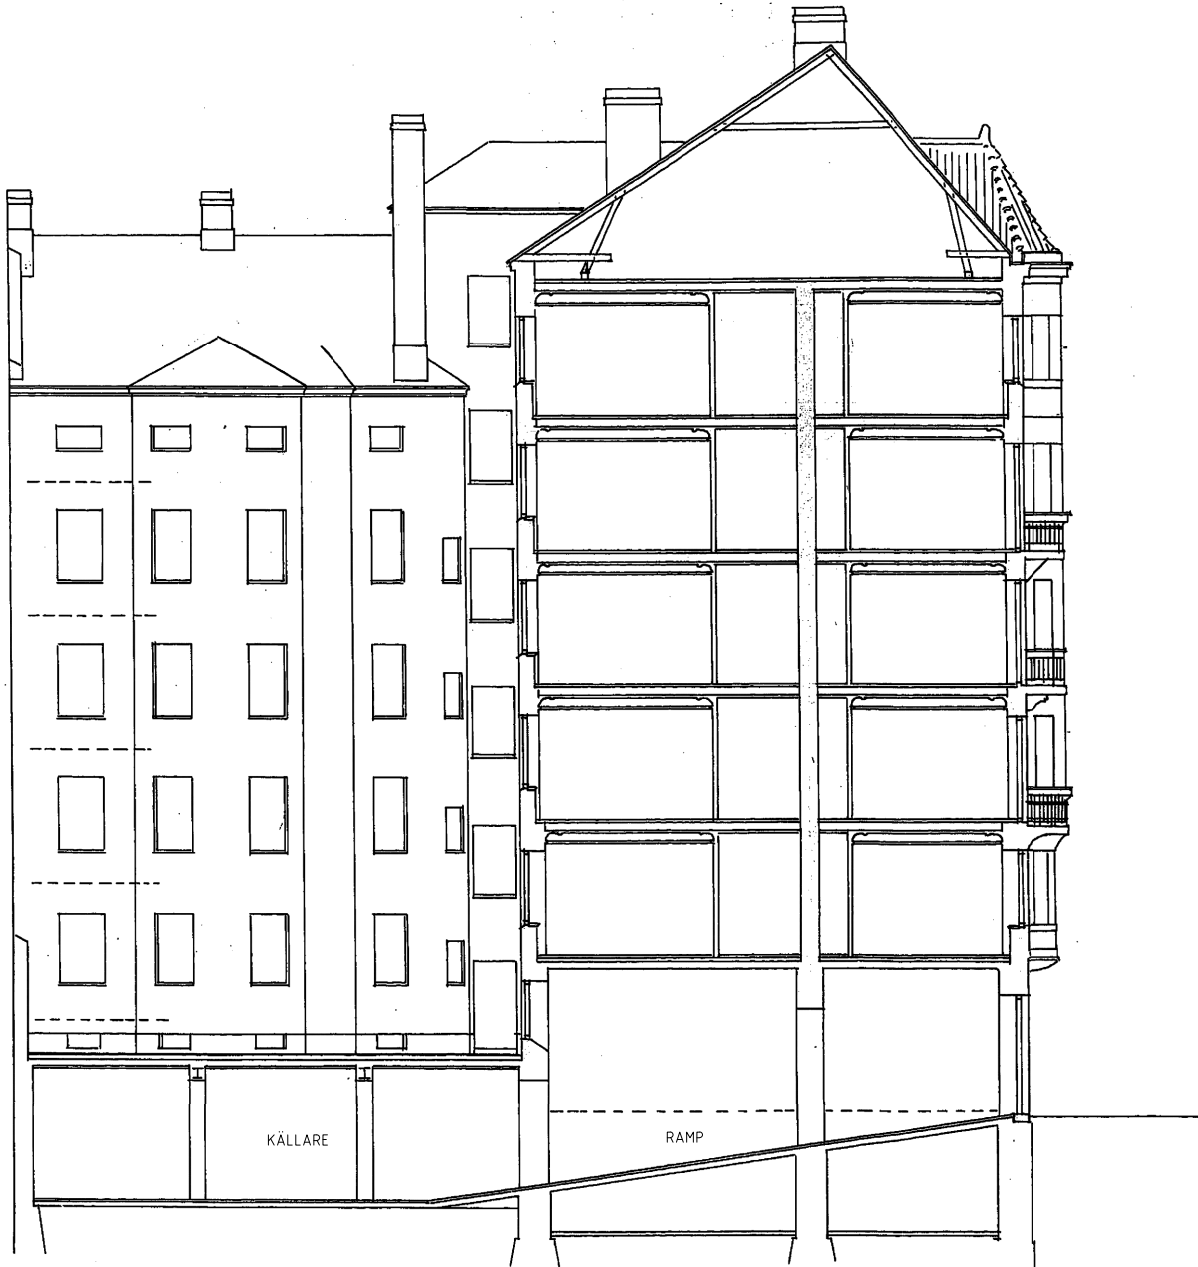

0 1m 5m 10m  
Skala 1:100 - A1 (1:200 - A3)

BET	ANT	ÄNDRINGEN AVSER	DATUM	SIGN
BYGGLOV				
<div></div>				
SVEAVÄGEN 100, STOCKHOLM				
<div>Studio Moi</div> <div>BAGGENSGATAN 24, 111 31 STOCKHOLM</div>				
B				
A	STUDIO MOI		070-4439709 andreas@studiomoi.se	
K				
V				
E				
UPPDRAG NR 151		RITAD AV A.L	HANDLAGGARE A.L	
DATUM 2024-01-16		ANSVARIG ADAM LIND		
SAMMANSETTA HUSBYGGDELAR SEKTIONER SEKTION BLOMPOTTAN 4				
SKALA A1=1:100 A3=1:200		NUMMER A-40-2-0020		BET