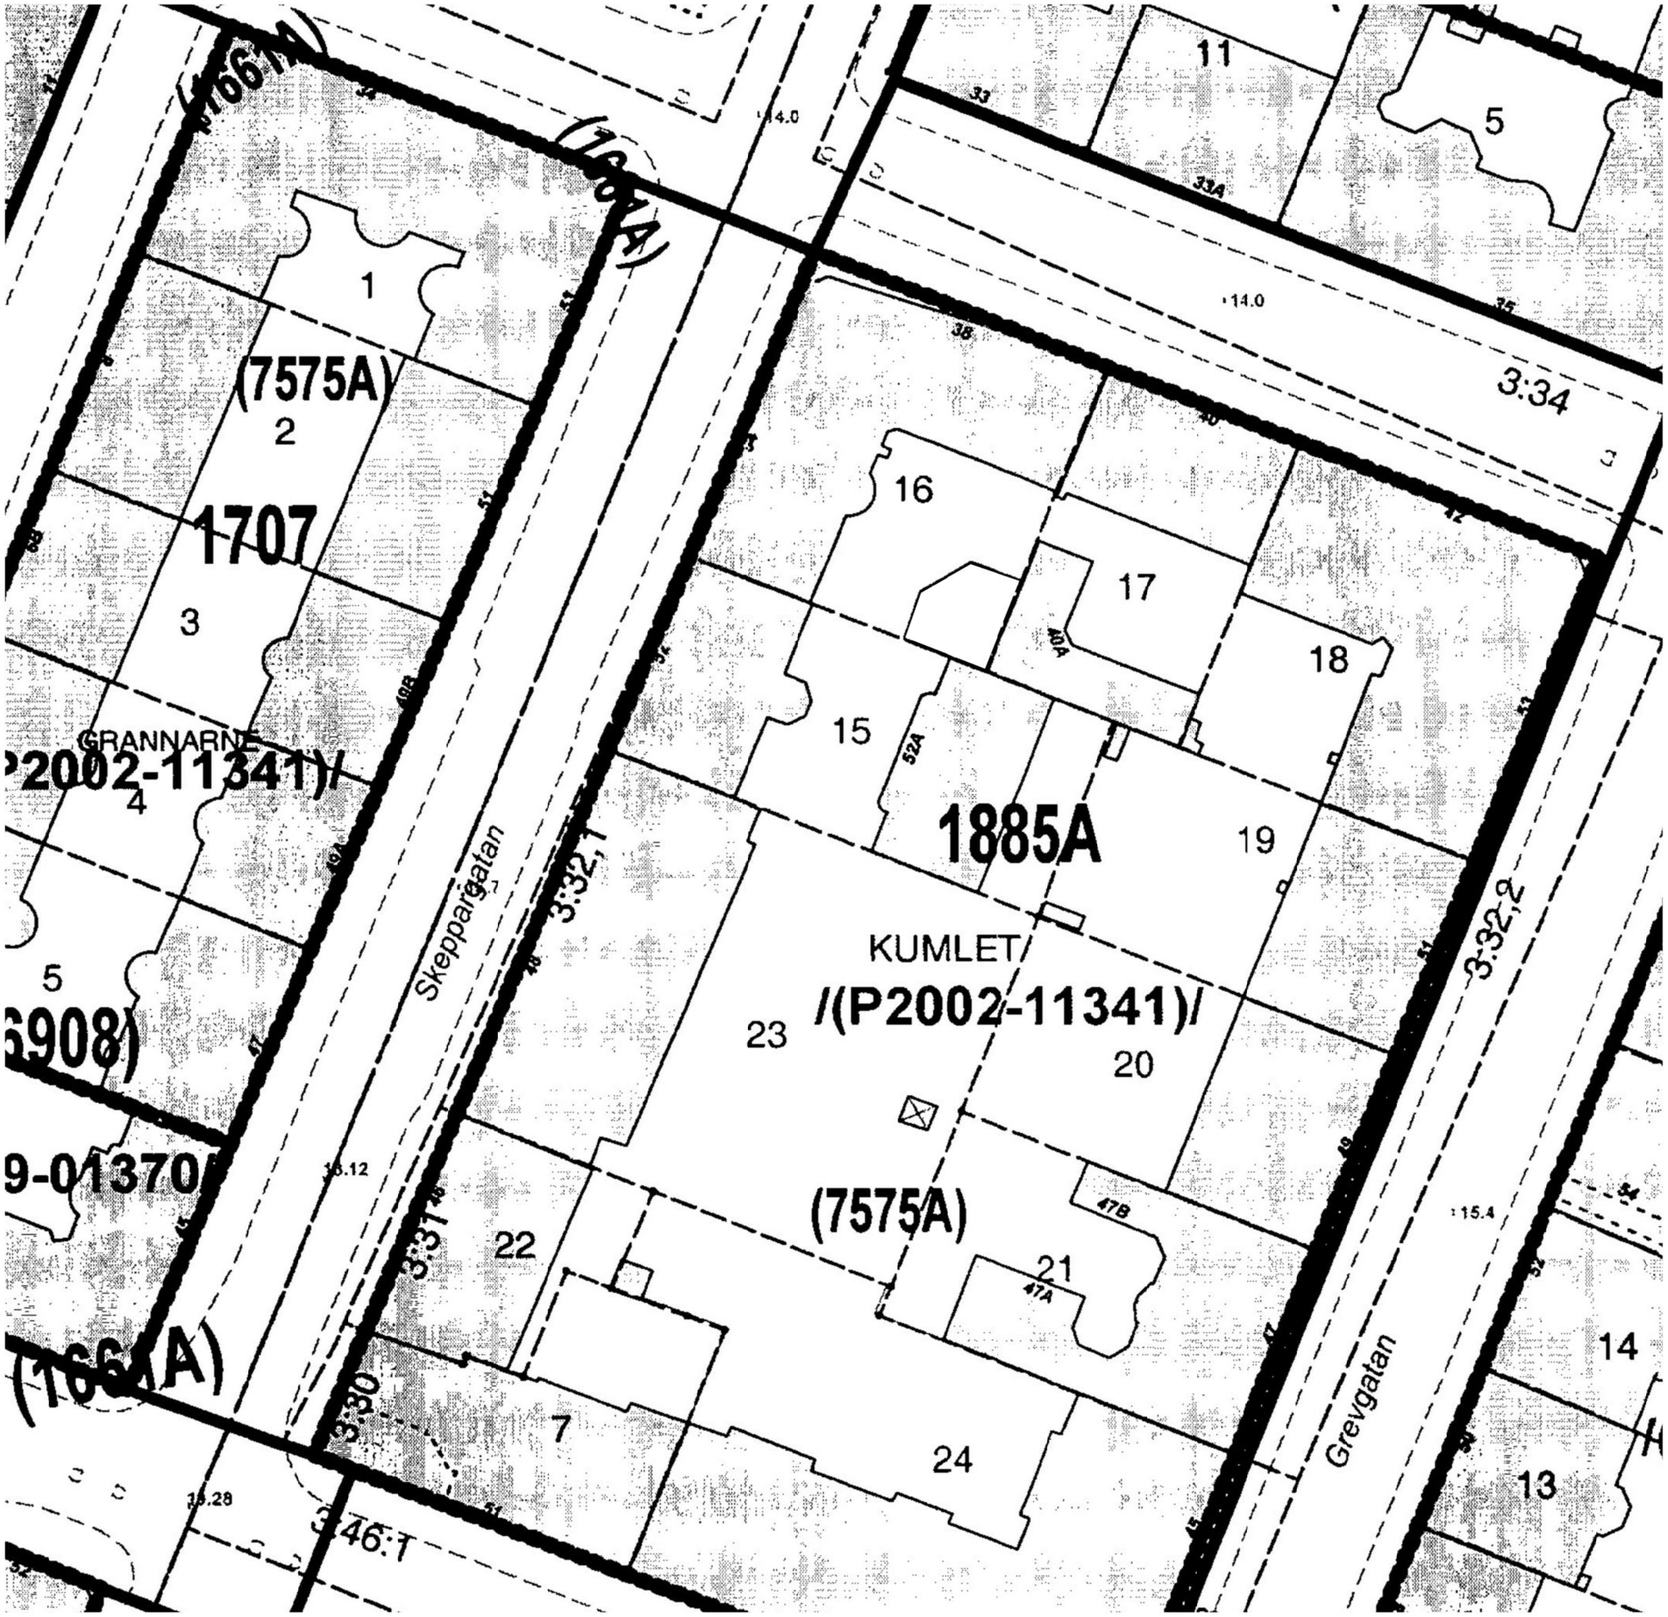

BET	ANT	ÄNDRINGEN AVSER	DATUM	SIGN

Bygglovhandling

Kv. Kumlet 16,
Skepparg.54/Kommendörsg.38
ÖSTERMALM, STOCKHOLM

Martin Zetherström Arkitektkontor
Bastugatan 12b
118 20 Stockholm
Tel 0733-800044. martin@zetherstrom.se

UPPDRAG NR	RITAD/FÖRSTR AV	HANDLÄGGARE
	M Z	Martin Zetherström
DATUM 2024-04-04	ANSVARIG	

Utgångsläge bef. fastighet,
situationsplan läge i kvarter,
u-lag SBK-arkiv

SKALA	NUMMER	BET
A2=1:500/A4=1:1000	A.00	

0 5 10 15 20 25m

Inkom till Stockholms stadsbyggnadskontor - 2024-04-08, Dnr 2024-05477