


Inkom till Stockholms stadsbyggnadskontor - 2024-04-08, Dnr 2024-05477

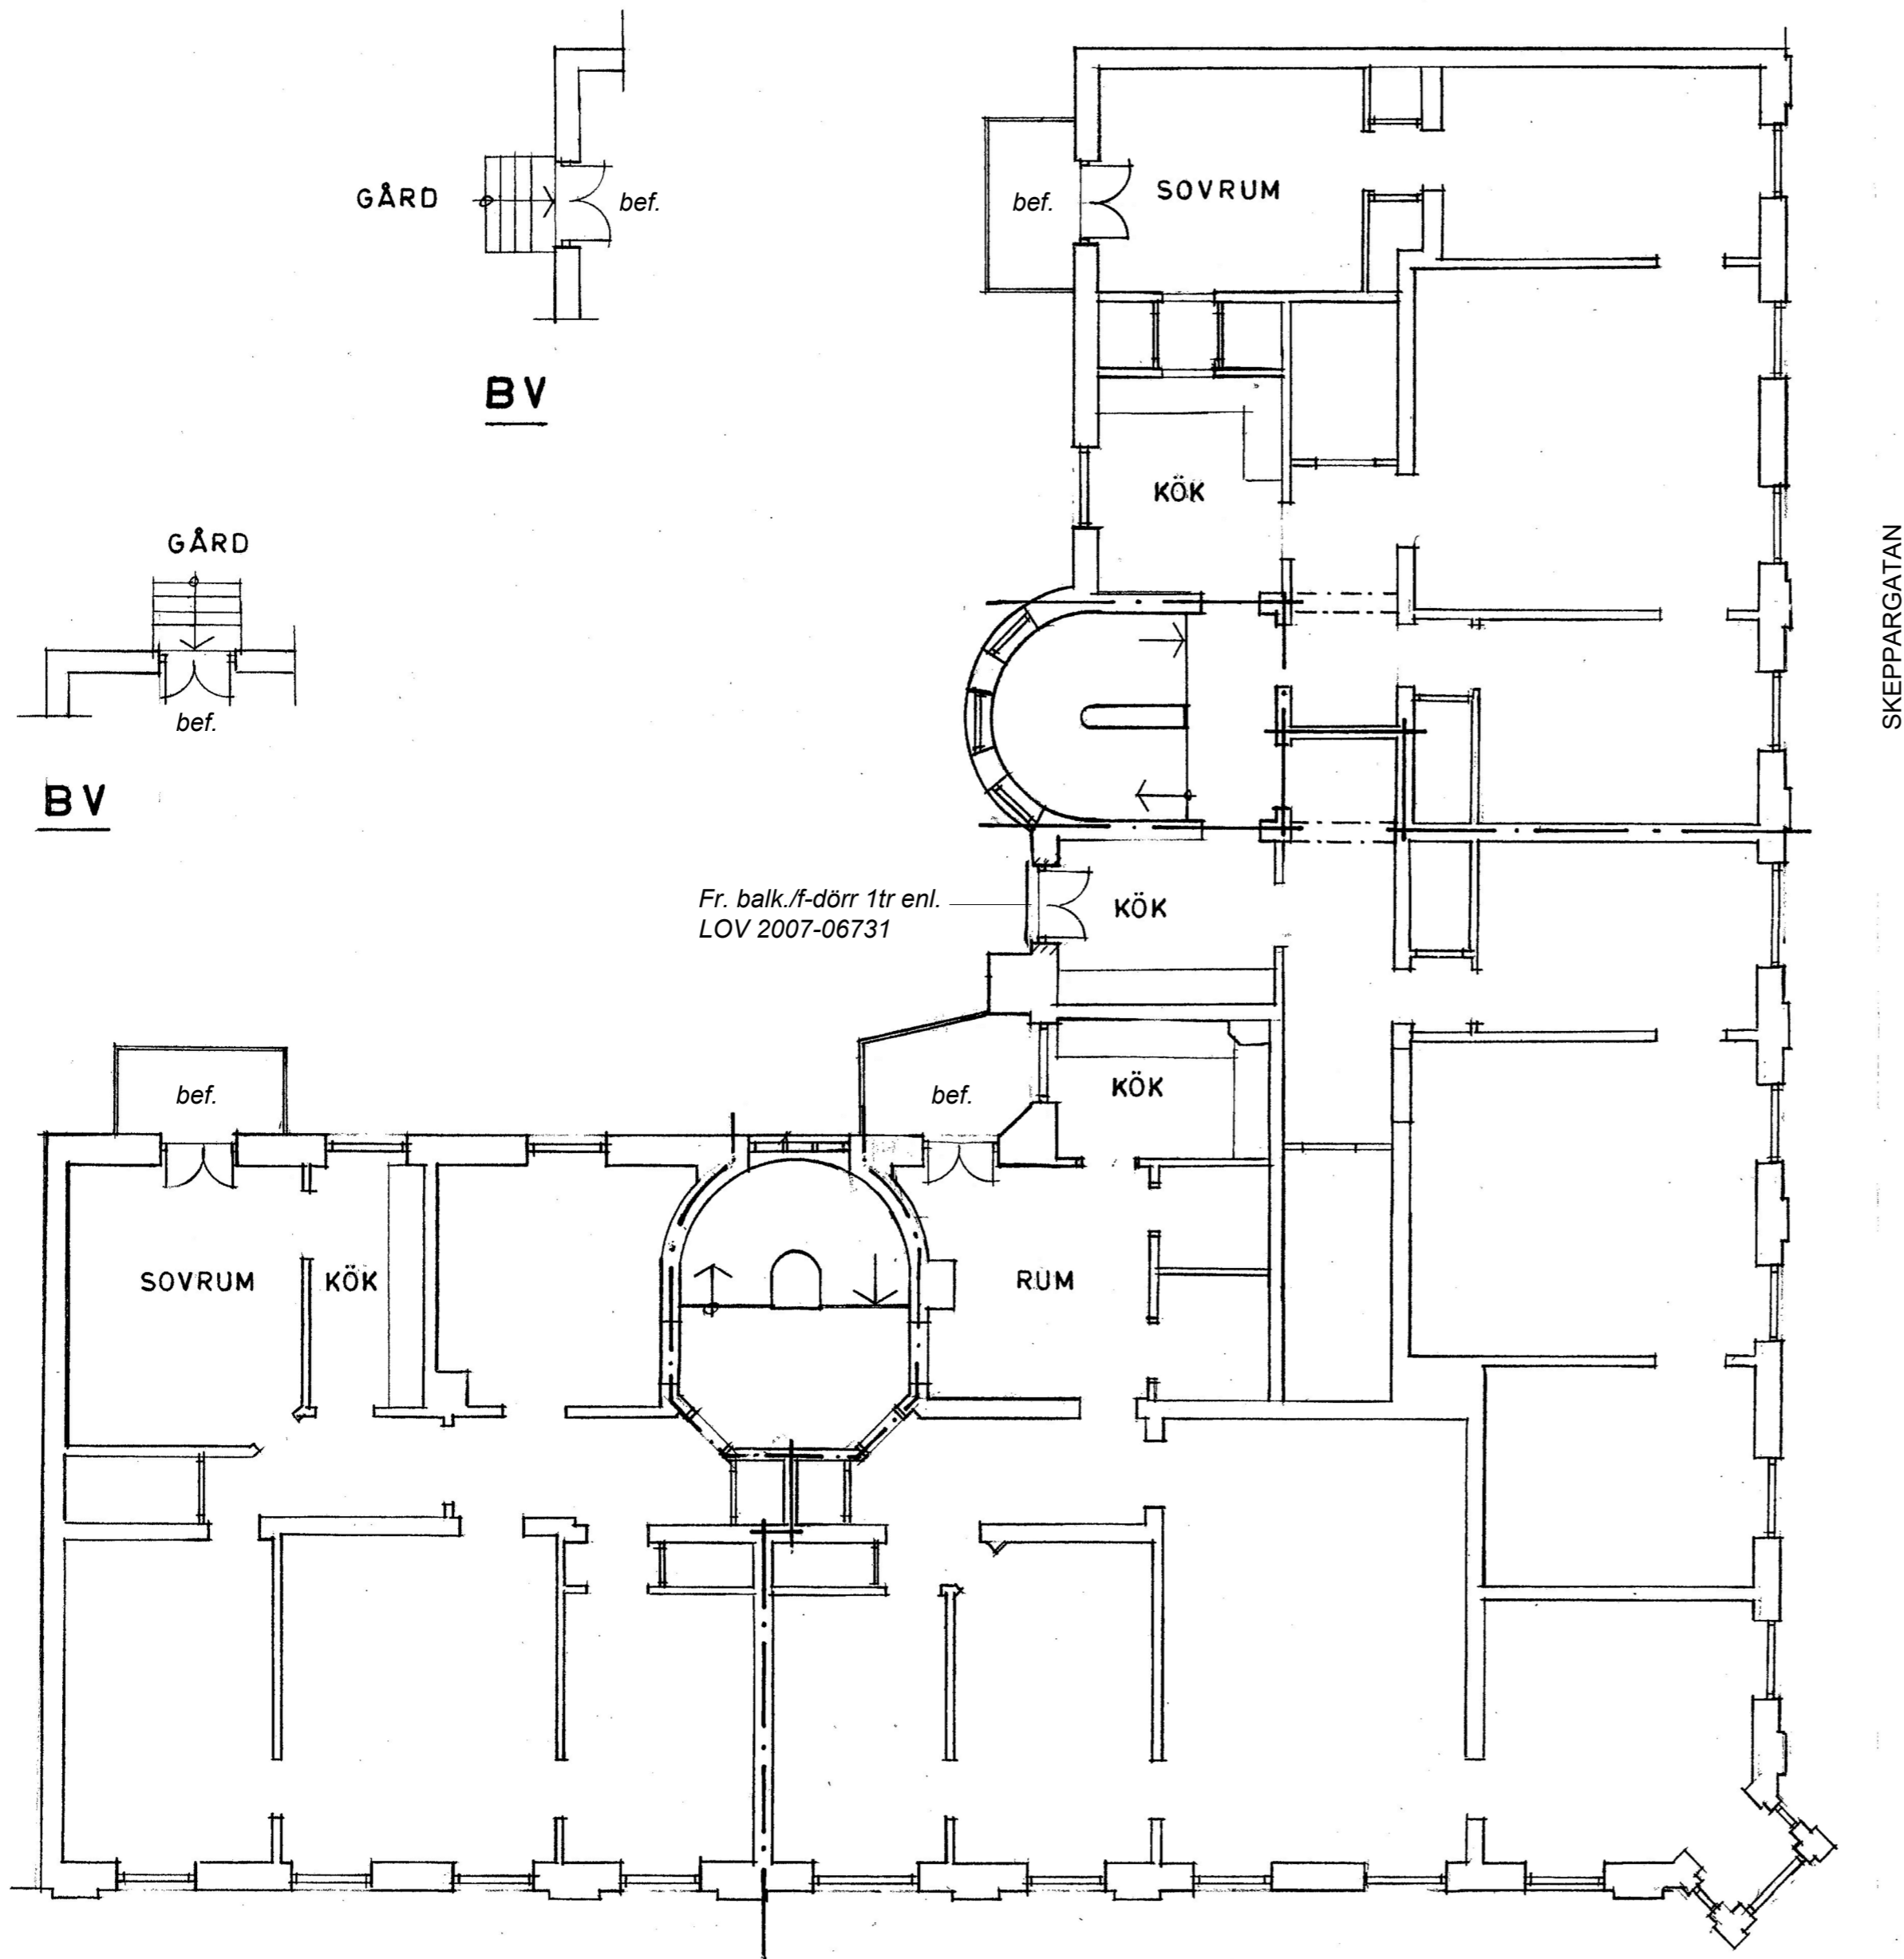

BET	ANT	ÄNDRINGEN AVSER	DATUM	SIGN
Bygglöshandling				
Kv. Kumlet 16, Skepparg.54/Kommendörsg.38 ÖSTERMALM, STOCKHOLM				
Martin Zetherström Arkitektkontor Bastugatan 12b 118 20 Stockholm Tel 0733-800044. martin@zetherstrom.se				
UPPGIFTS NR	BYGGNADSKONSTR. AV	HANDLÄGGARE		
2024-04-04	M 2	Martin Zetherström		
Utgångsläge bef. fastighet, (BV) PLAN 1TR, fortsatt lov franska balk. 1tr. bef. byggnad, vid sida bef. pannskorsten				
SKALA	BYGGNAD	BET		
A2=1:100/A4=1:200	A.01			