


VÅN 1 TR
MÅTT I M

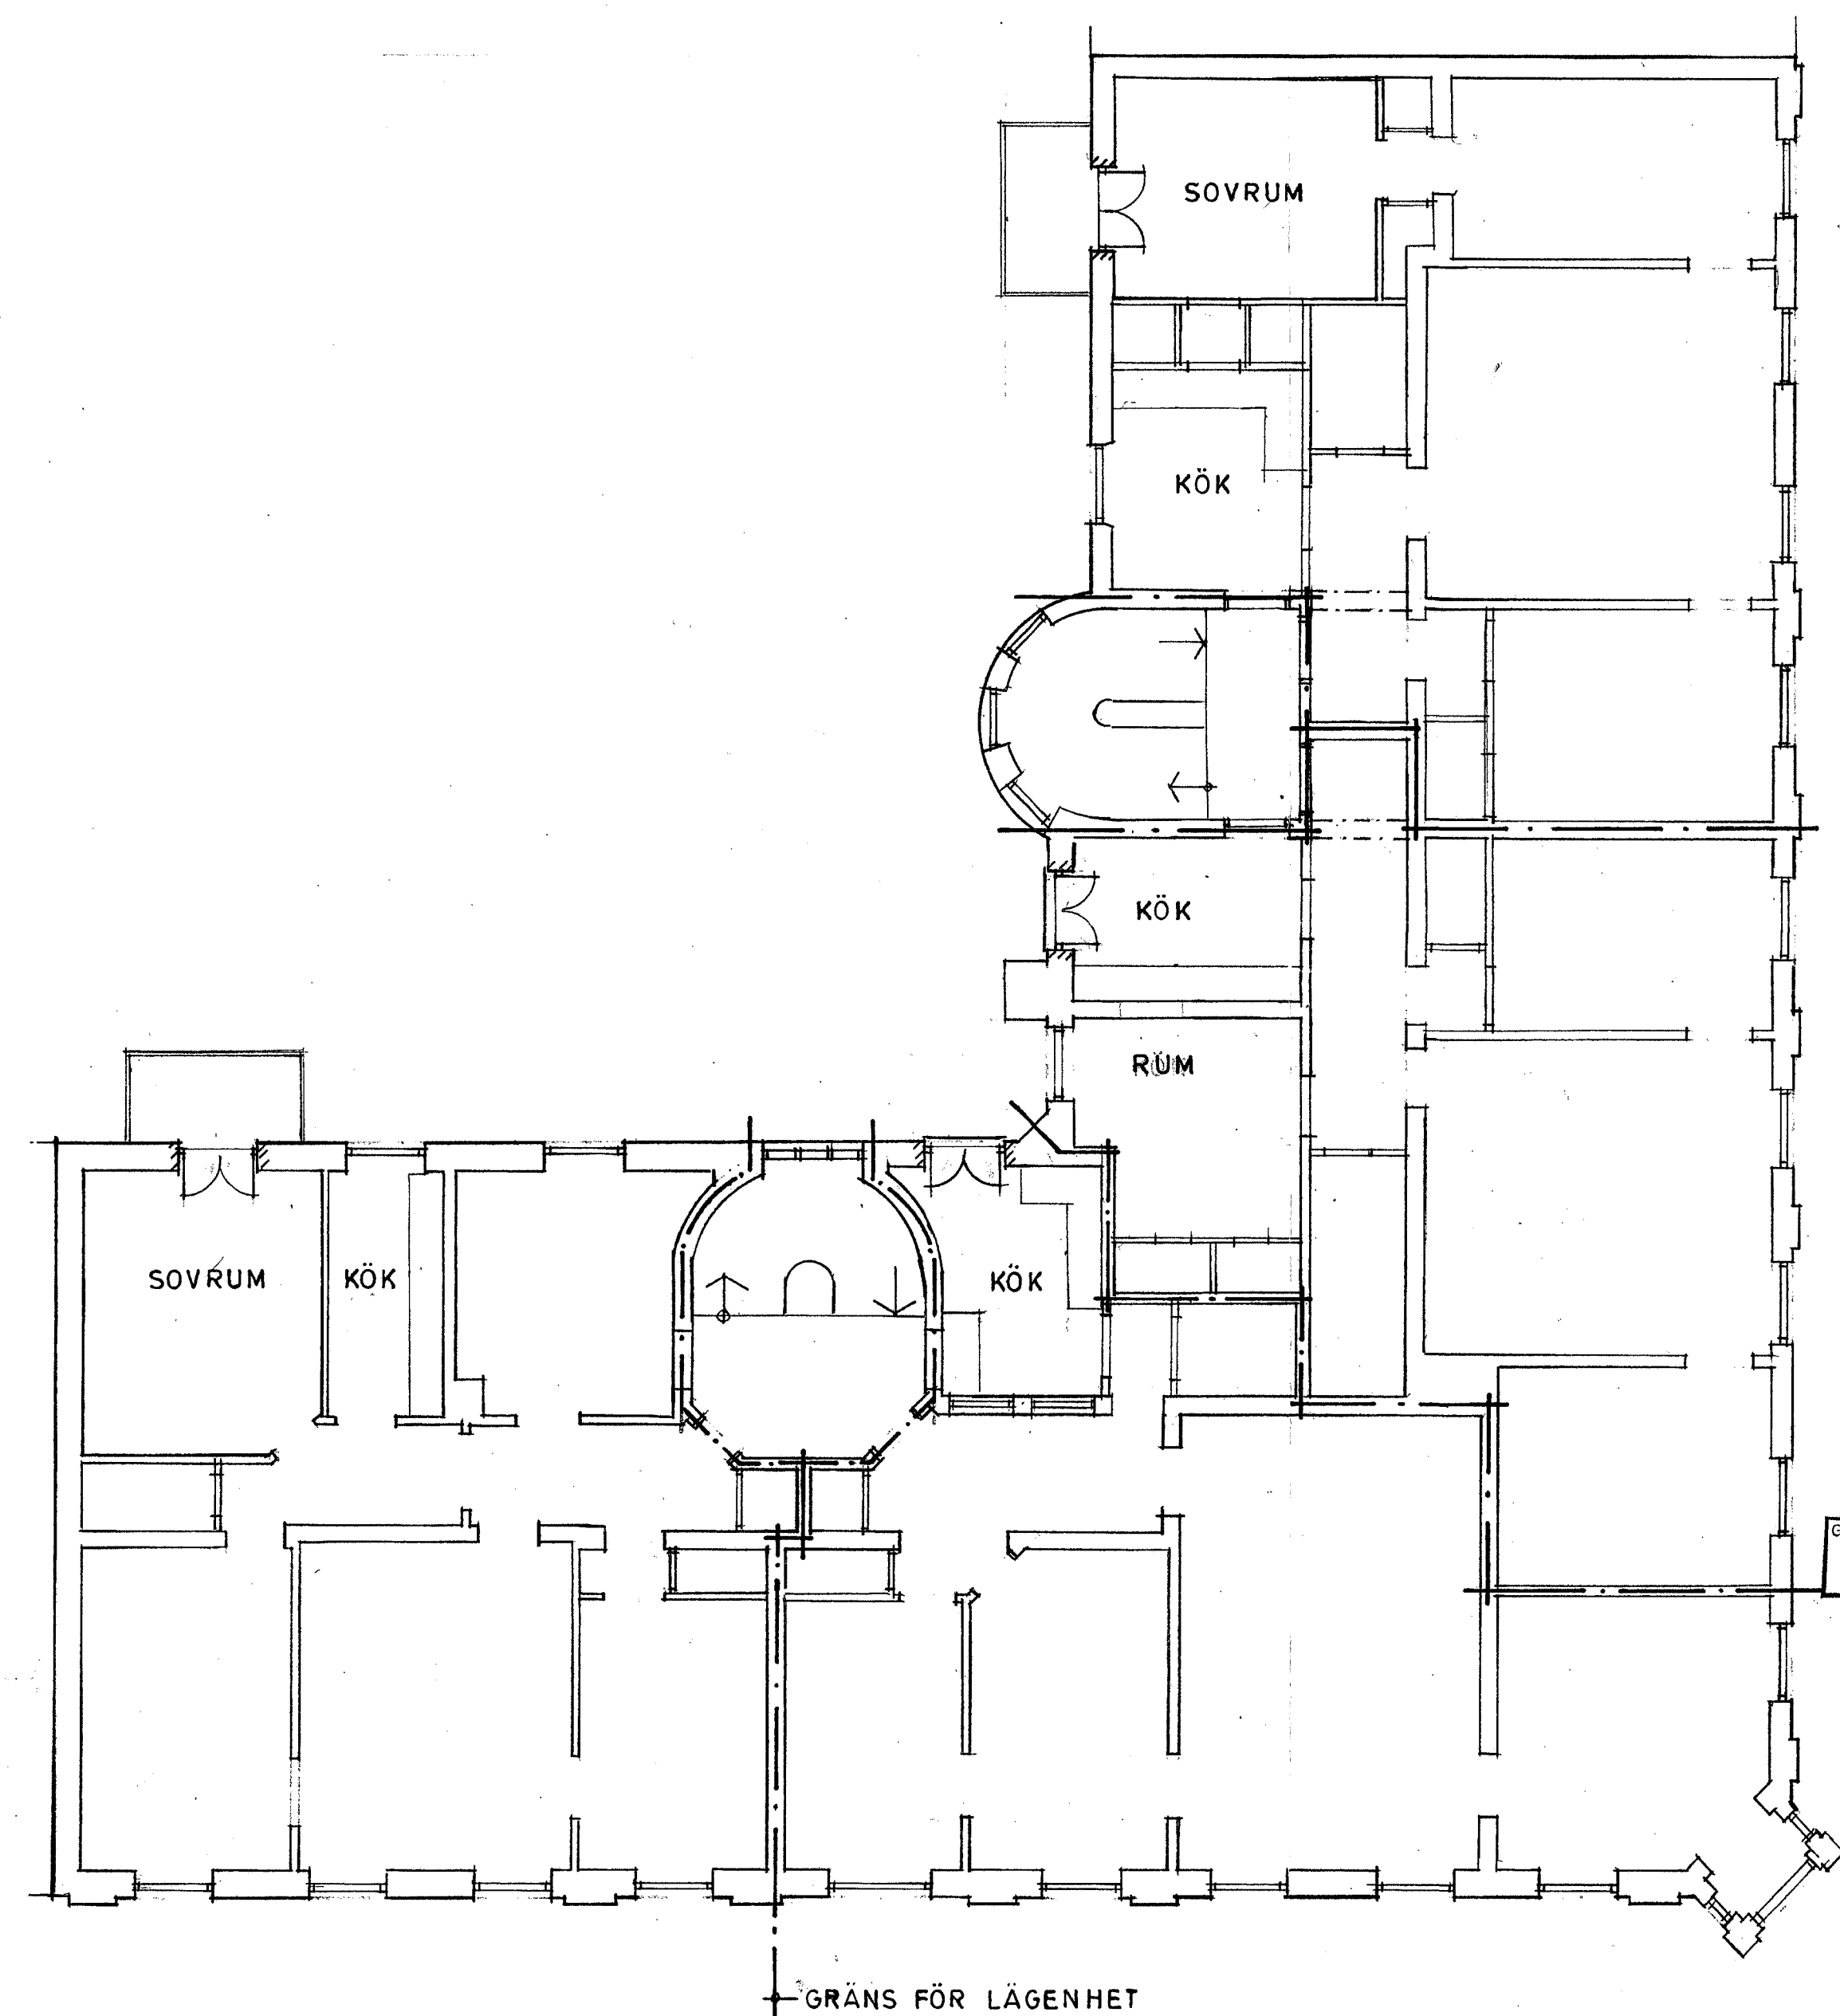

VÅN 2-4 TR

Underlag för beslut
Datum 2007-03-28

Stadsbyggnadskontoret
Inkom 2007-03-28
Reg. 09-11796-572
Dnr.

Granskad
Inkom 2007-03-28
Reg. 09-11796-572
Dnr.

Stadsbyggnadskontoret
Inkom 2007-03-28
Reg. 09-11796-572
Dnr.

BYGGLOVSHANDLING

MEDARK AB Humlegårdsgatan 5 114 46 Stockholm Tel 08 - 660 20 94		KUMLET 16 STOCKHOLM PLANER NYA BALKONGER och FÖNSTERDÖRRAR	
Ritad av Åke Hjertberg	Medlem SAR SBR	Datum 2007-03-07	Rev
Skala 1:100	Signatur <i>[Signature]</i>	Ritn nr A2	