






FASAD MOT ÖSTER

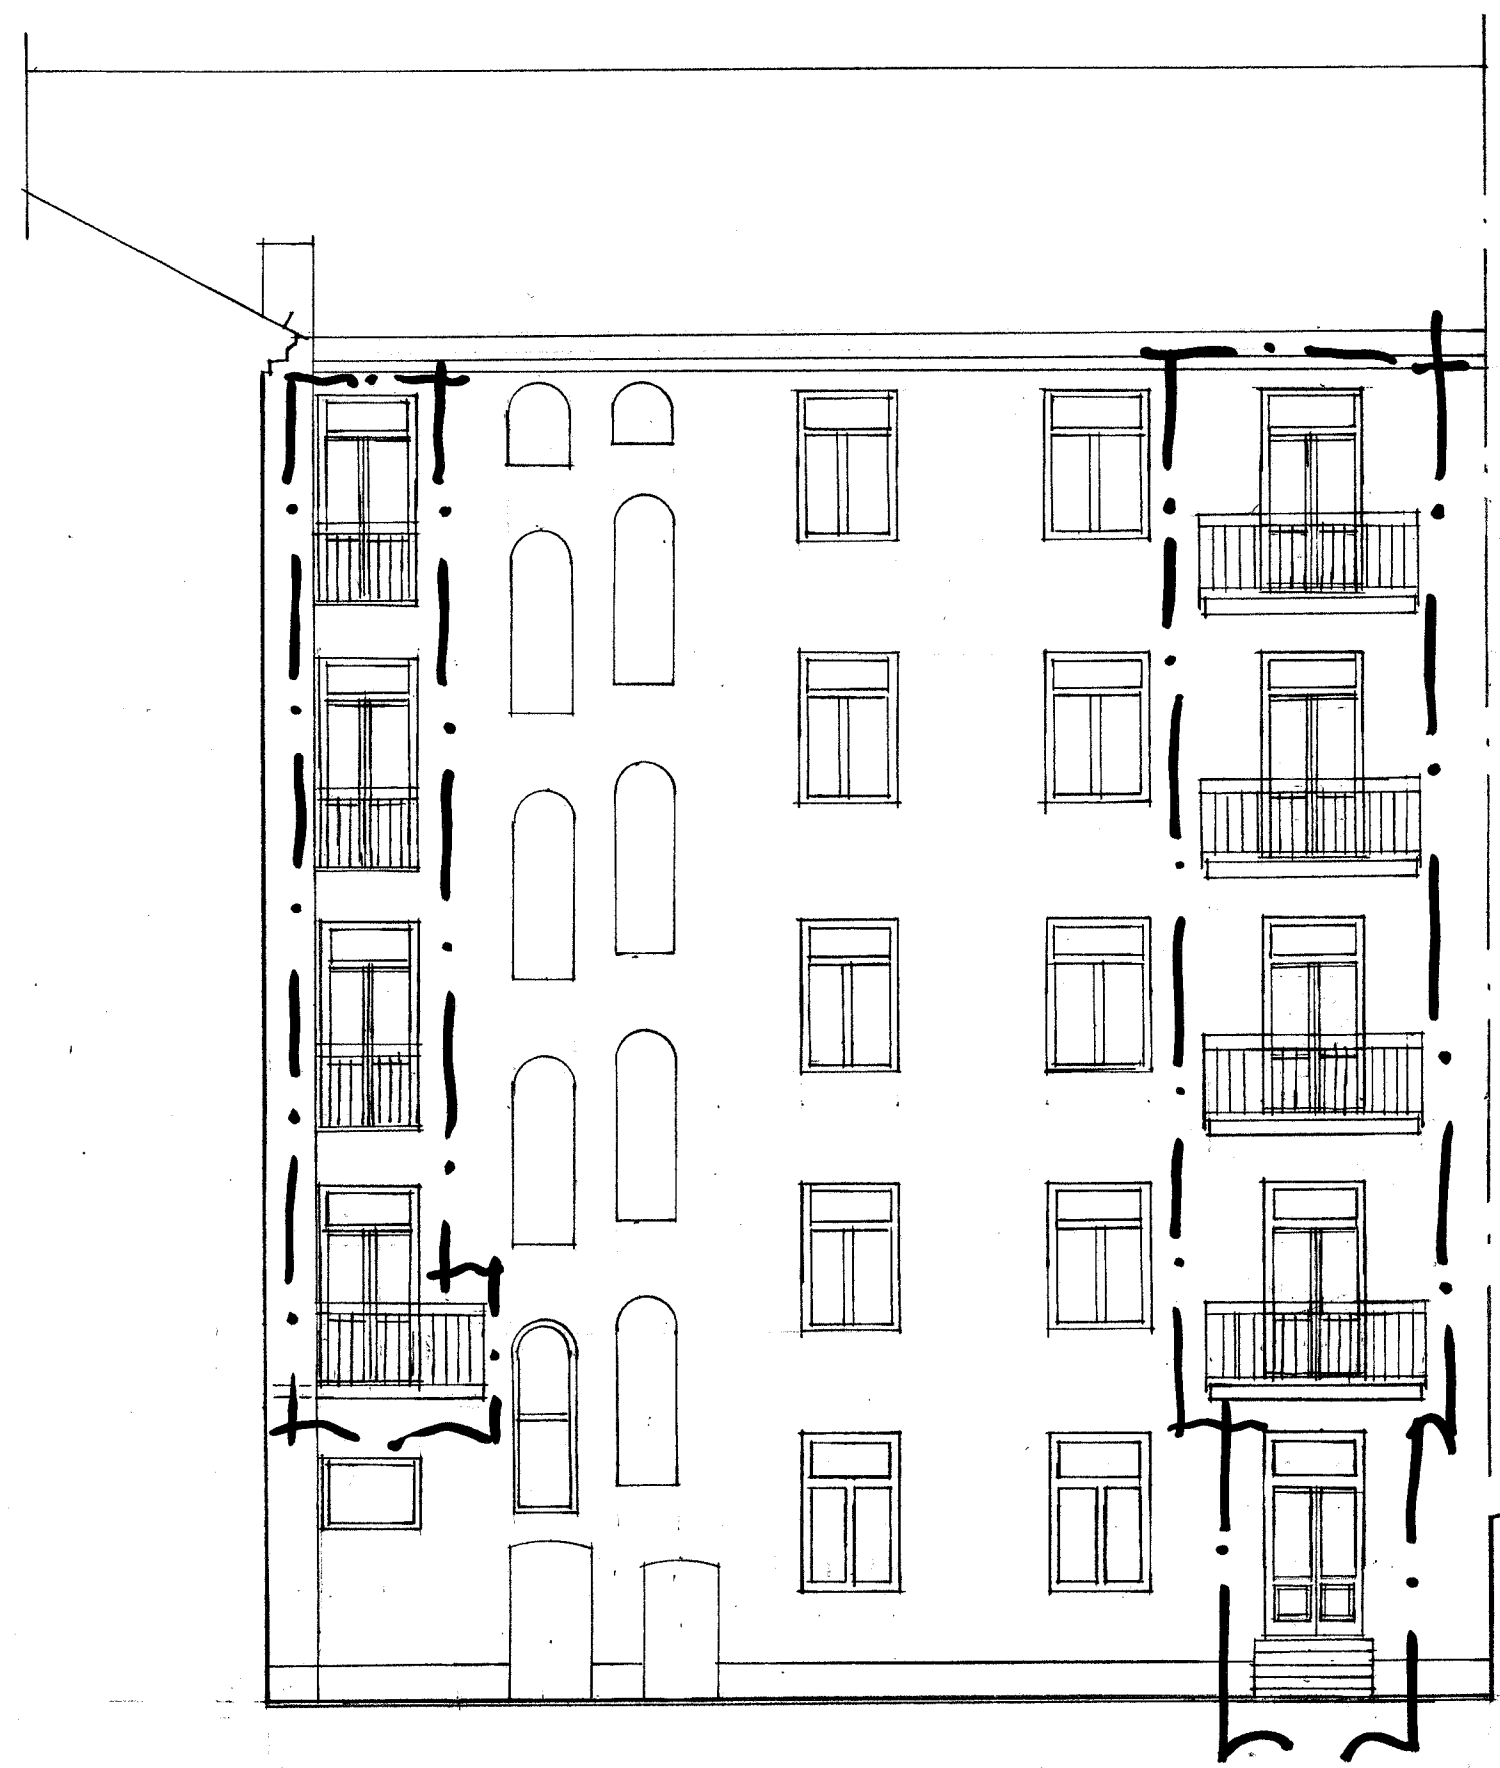



FASAD MOT SÖDER

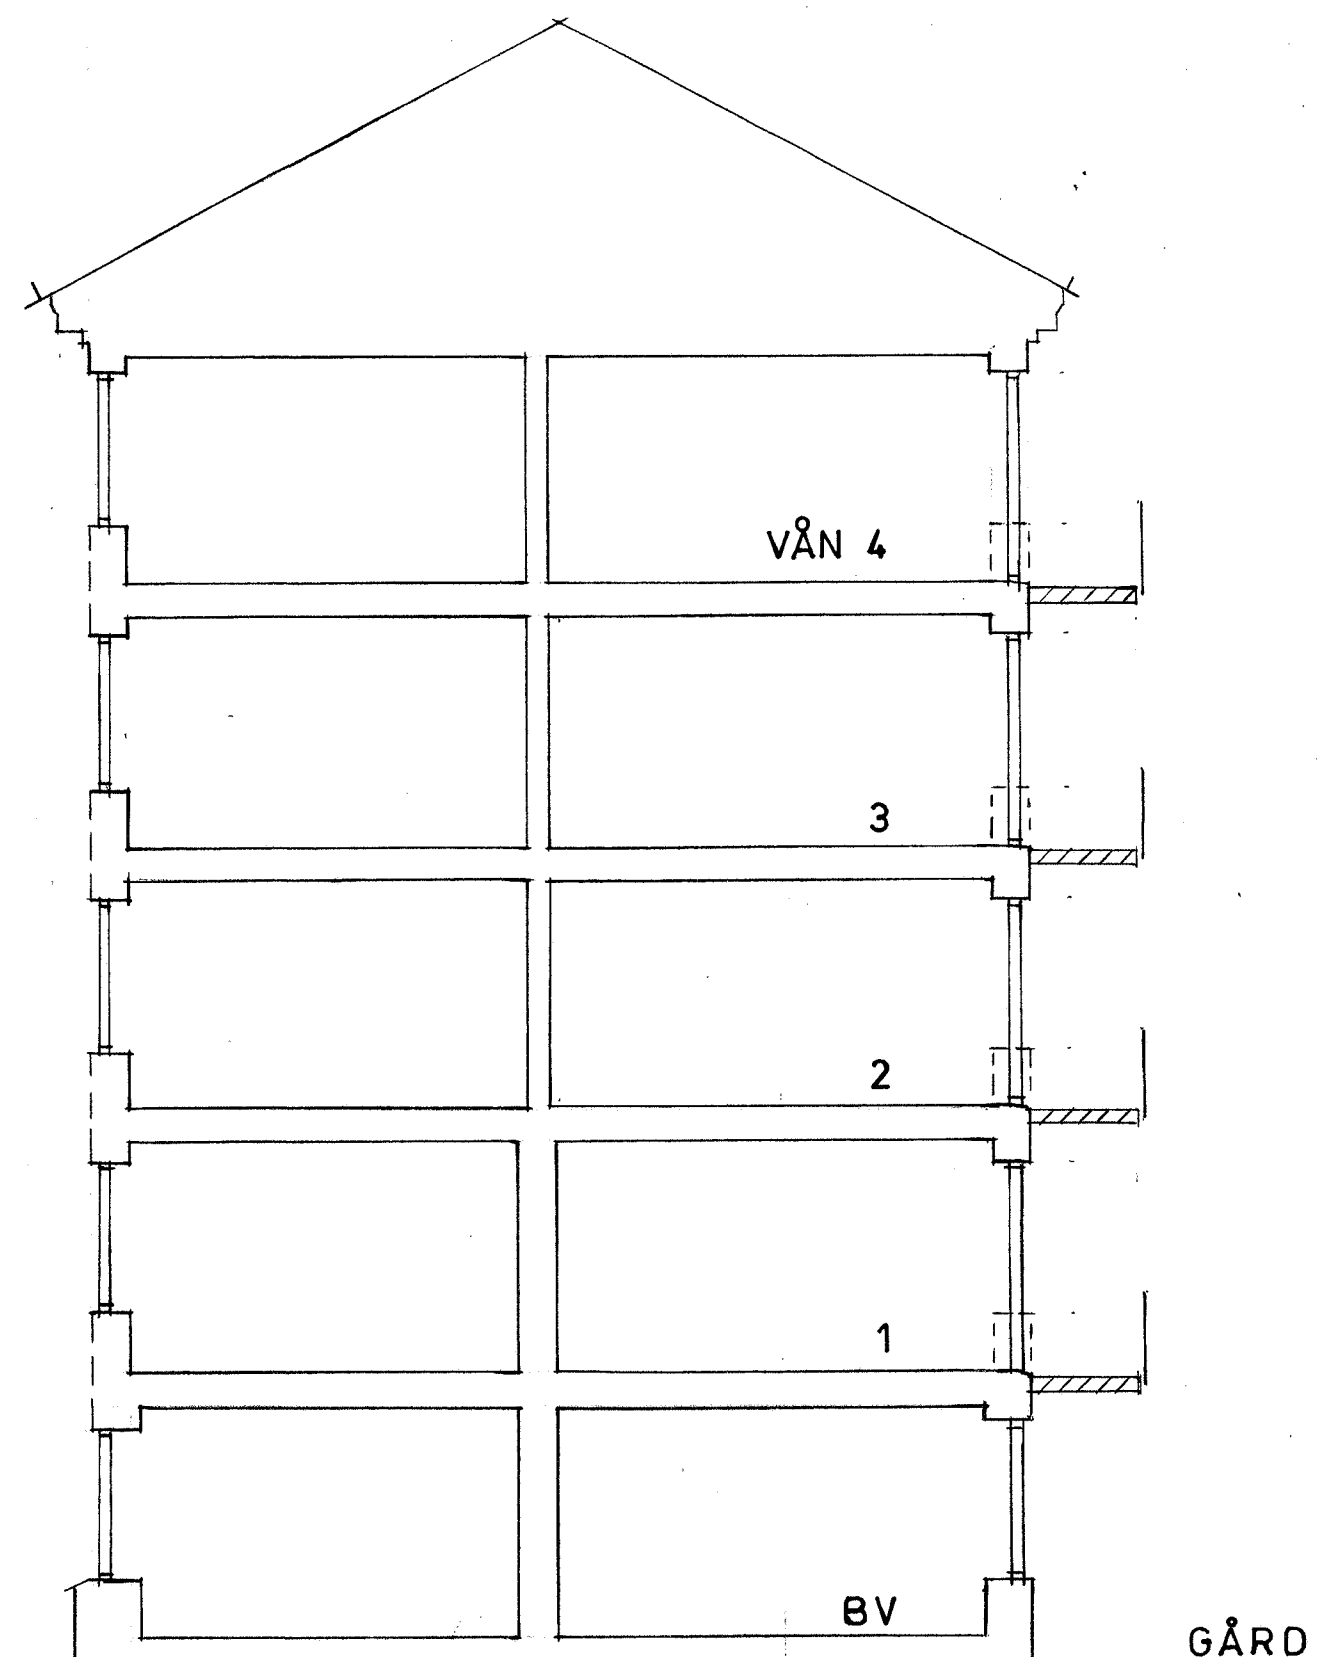

SEKTION

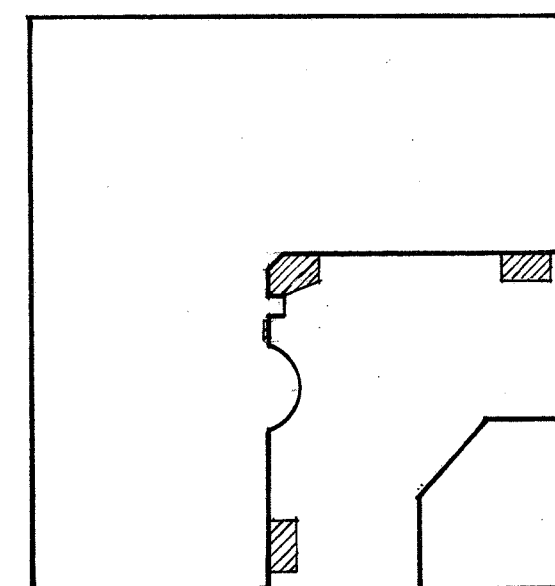

SITUATIONSPLAN 1:400

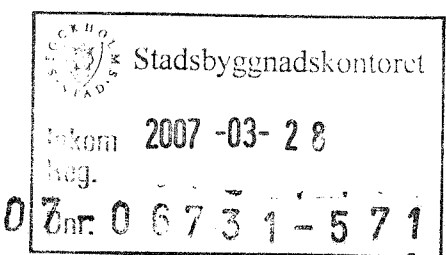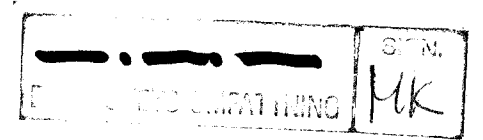

|                                                                                 |                   |   |                      |
|---------------------------------------------------------------------------------|-------------------|---|----------------------|
| <b>MEDARK AB</b><br>Humlegårdsgatan 5<br>114 46 Stockholm<br>Tel 08 - 660 20 94 |                   | <b>KUMLET 16<br/>STOCKHOLM</b><br><br>FASADER, SEKTION<br>SITUATIONSPLAN<br>NYA BALKONGER, FÖDÖ-AR |                      |
| Ritad av<br>Åke Hjerberg                                                        | Medlem<br>SAR SBR | Datum<br>2007-03-07                                                                                | Rev                  |
| Signatur<br><i>[Signature]</i>                                                  |                   | Skala<br>1:100 1:400                                                                               | Ritn nr<br><b>A1</b> |

BYGGLOVSHANDLING