

Förklaringar:

Alla mått i millimeter

Föreskrifter:

FÖNSTERDÖRR

- Ny fönsterdörr utformad med traditionell uppbyggnad / profilering karm + båg.
- Dörrblad utformas i kopplat utförande 1+1, där innerglas är högvärdigt isolerglas av enkelglastyp. Utåtgående, med anp. beslag.
- Glas-rutor med kittad fals. Typ lika bef.
- Utvändig kulör parti + foder lika bef. grön /grp kulör. Exakt NCS mätes in på plats. Färgtyp lika bef. på byggnaden.
- Utvändig träspegel nedtill håller storlek anpassad efter fönsterluf.

PUTS-LAGNING

- Puts lages enligt förekommande metod/ bef. putstyp. Avfärgningsmetod/kulör lika befintlig bruten vit - exakt NCS mätes in.


DIMENSIONERING

- Balkongplatta & stälkvalitet räcke enligt anvisningar från tillverkare.
- Infästning/förankring balkong i fasadmur enl. anvisning+kontrollberäkn. konstruktör.

RÄCKE



- Smidesräcke enligt utformning lov 2007, se princip detaljritning bef. större balkonger. Anpassning av mått enl. denna ritning.
- Lackat smide, färtyp & kulör lika bef. räcken

UTGÅNGSLÄGE

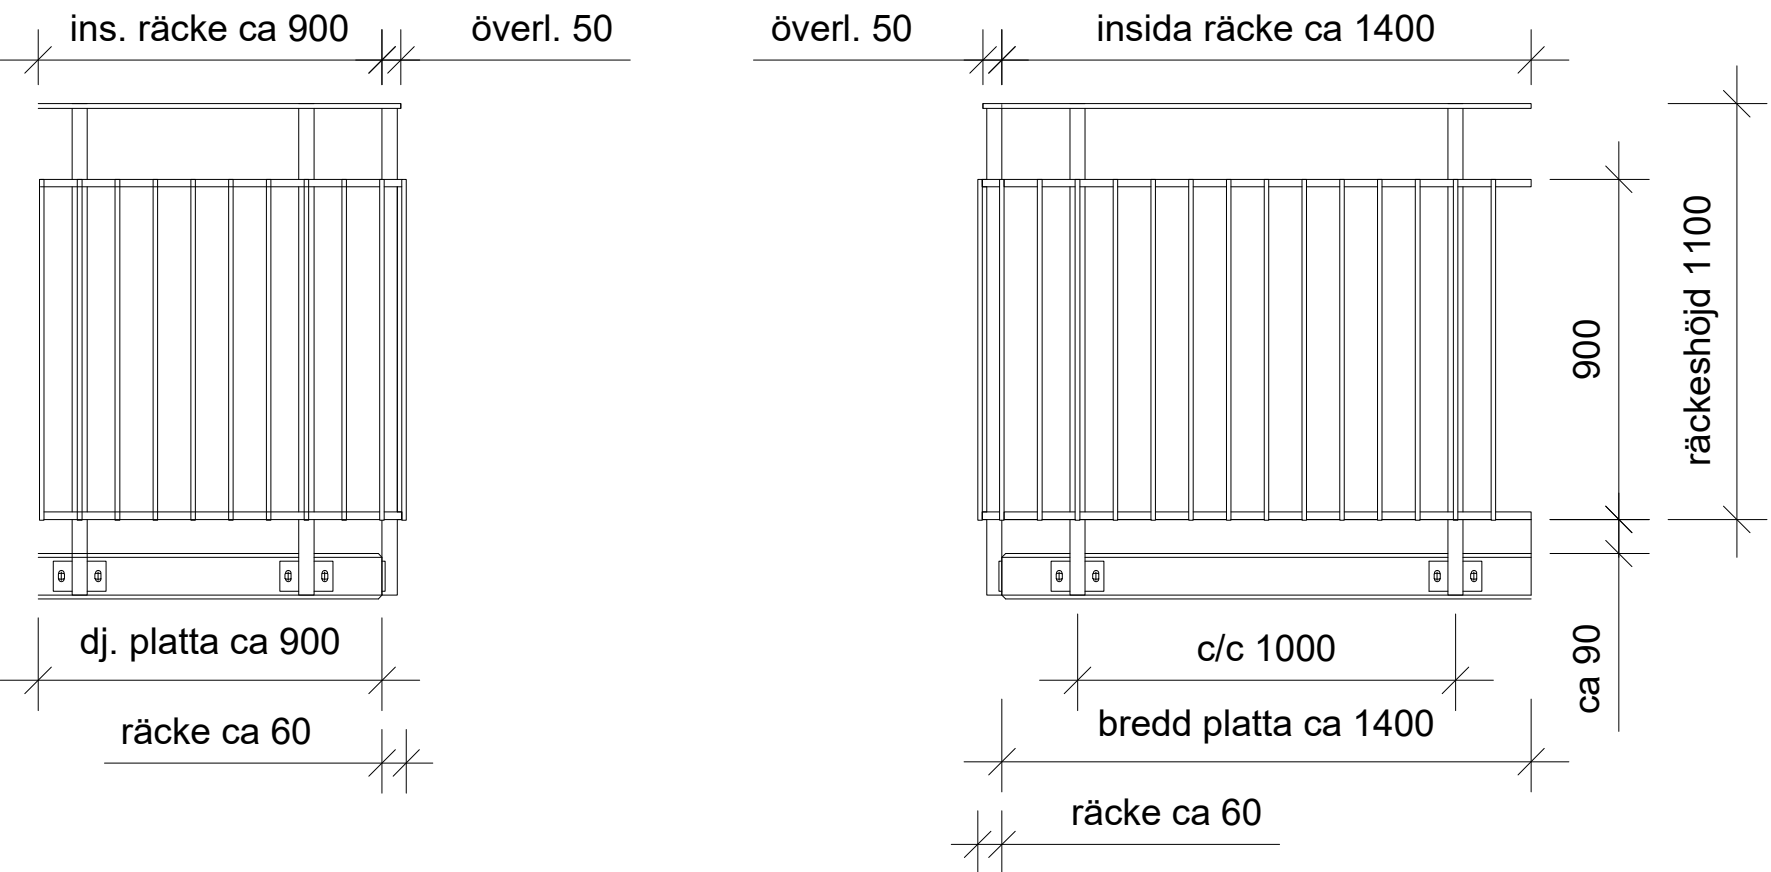


SIDOVY RÄCKE

FRONTVY RÄCKE

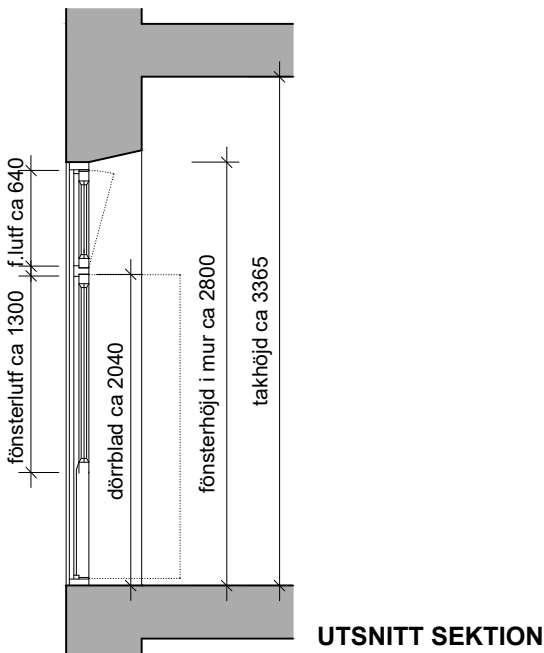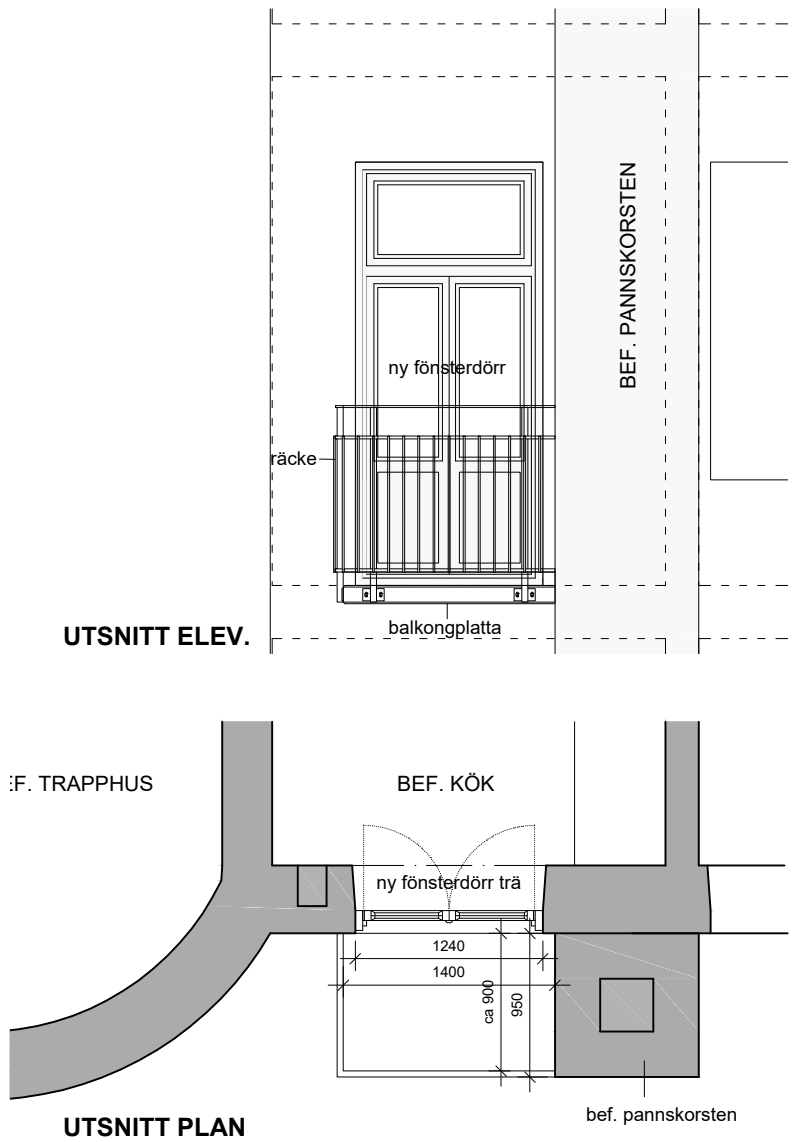

FÖRSLAG UTFORMN.

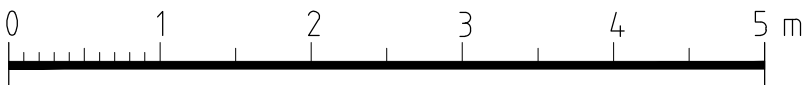

| BET | ANT | ÄNDRINGEN | AVSER | DATUM | SIGN |
|--|------------------|-----------|--------------------|-------|------|
| Bygglöshandling | | | | | |
| Kv. Kumlet 16, Skepparg.54/Kommendörsg.38 ÖSTERMALM, STOCKHOLM | | | | | |
| Martin Zetherström Arkitektkontor Bastugatan 12b 118 20 Stockholm Tel 0733-800044. martin@zetherstrom.se | | | | | |
| UPPGIFTS NR | RISÄR/KONSTR. AV | | HANDLAGARE | | |
| DATUM | M 2 | | M 2 | | |
| 2024-04-04 | 2024-04-04 | | Martin Zetherström | | |
| Utsn. utgångsläge bef. läge fönster/skorsten förslag utformning mindre balk. byggnad, om- byggn. fönster/utf fönsterdörr+princip räcke | | | | | |
| SALA | MÅSTYCKE | | BET | | |
| A2+158+120/ A4+ 55x | A.05 | | | | |