




SEKTION A

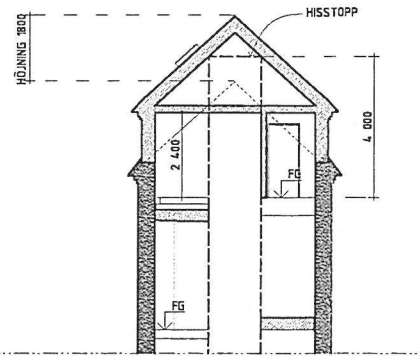


SEKTION E

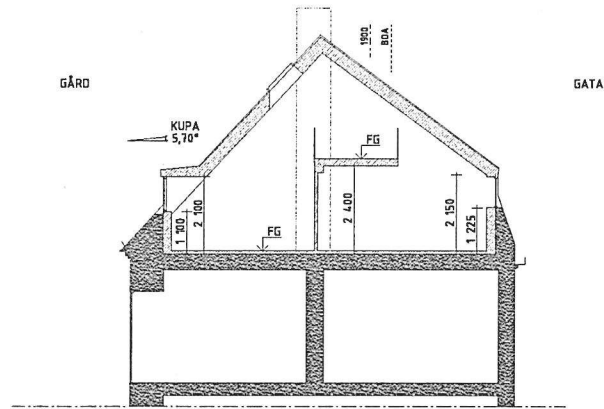

SEKTION B

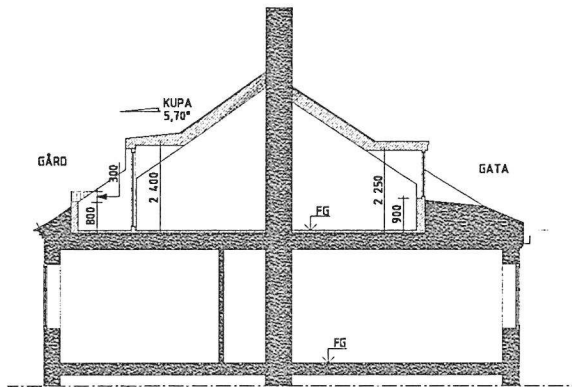

SEKTION C

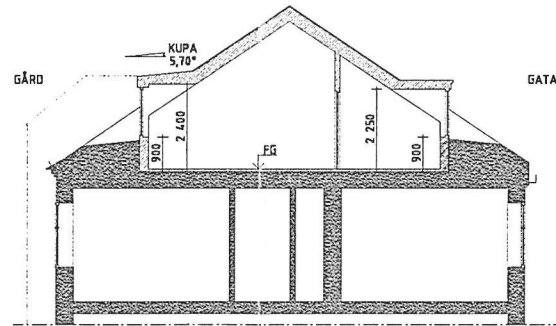

SEKTION D

FÖRKLARINGAR

SAMTLIGA MÅTT ANGES I MM


BEFINTLIG BYGGNADSDDEL

NY BYGGNADSDDEL

UTFÖRANDE KUPOR, SE
FÄSADRITNING


FÖRESKRIFTER

HANDLING SKALL VARA STÄMPLAD SOM BYGGHANDLING FÖR
ATT FÅ ANVÄNDAS VID UTFÖRANDE. MÅTT KONTROLLERAS
PÅ PLATS. MÅTT INTE FRÅN RITNINGEN, ANVÄND ENBART
UTSÄTTA MÅTT. TILLVERKNINGSRITNINGAR/BYGGHANDLINGAR
GODKÄNS AV ARKITEKT OCH BESTÄLLARE INNAN
TILLVERKNING PÅBÖRJAS.

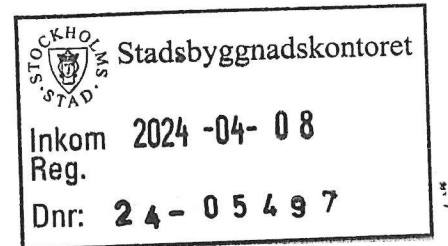

HÄNVISNINGAR

SKALA 1:100

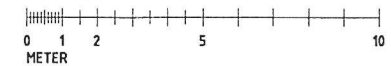

BET	ANT	ÄNDRING AVSER	DATUM	Sign
BYGGLOVSHANDLING				
KAKELUGNEN 7				
ZBK Swedenborgsgatan 2 118 48 Stockholm				
A	28K	ARKITEKTER / - 08 518 179 03 / WWW.ZBK.SE		
UPPDRAG NR	SB995	RITAD AV	YF	HANDLAGSARE
DATUM	2024-03-27	ANSVARIG	SVANTE BENGTSSON	
SEKTIONER				
SKALA	A1 - 1:100 A3 - 50%	NÖJHET	A04	BET