
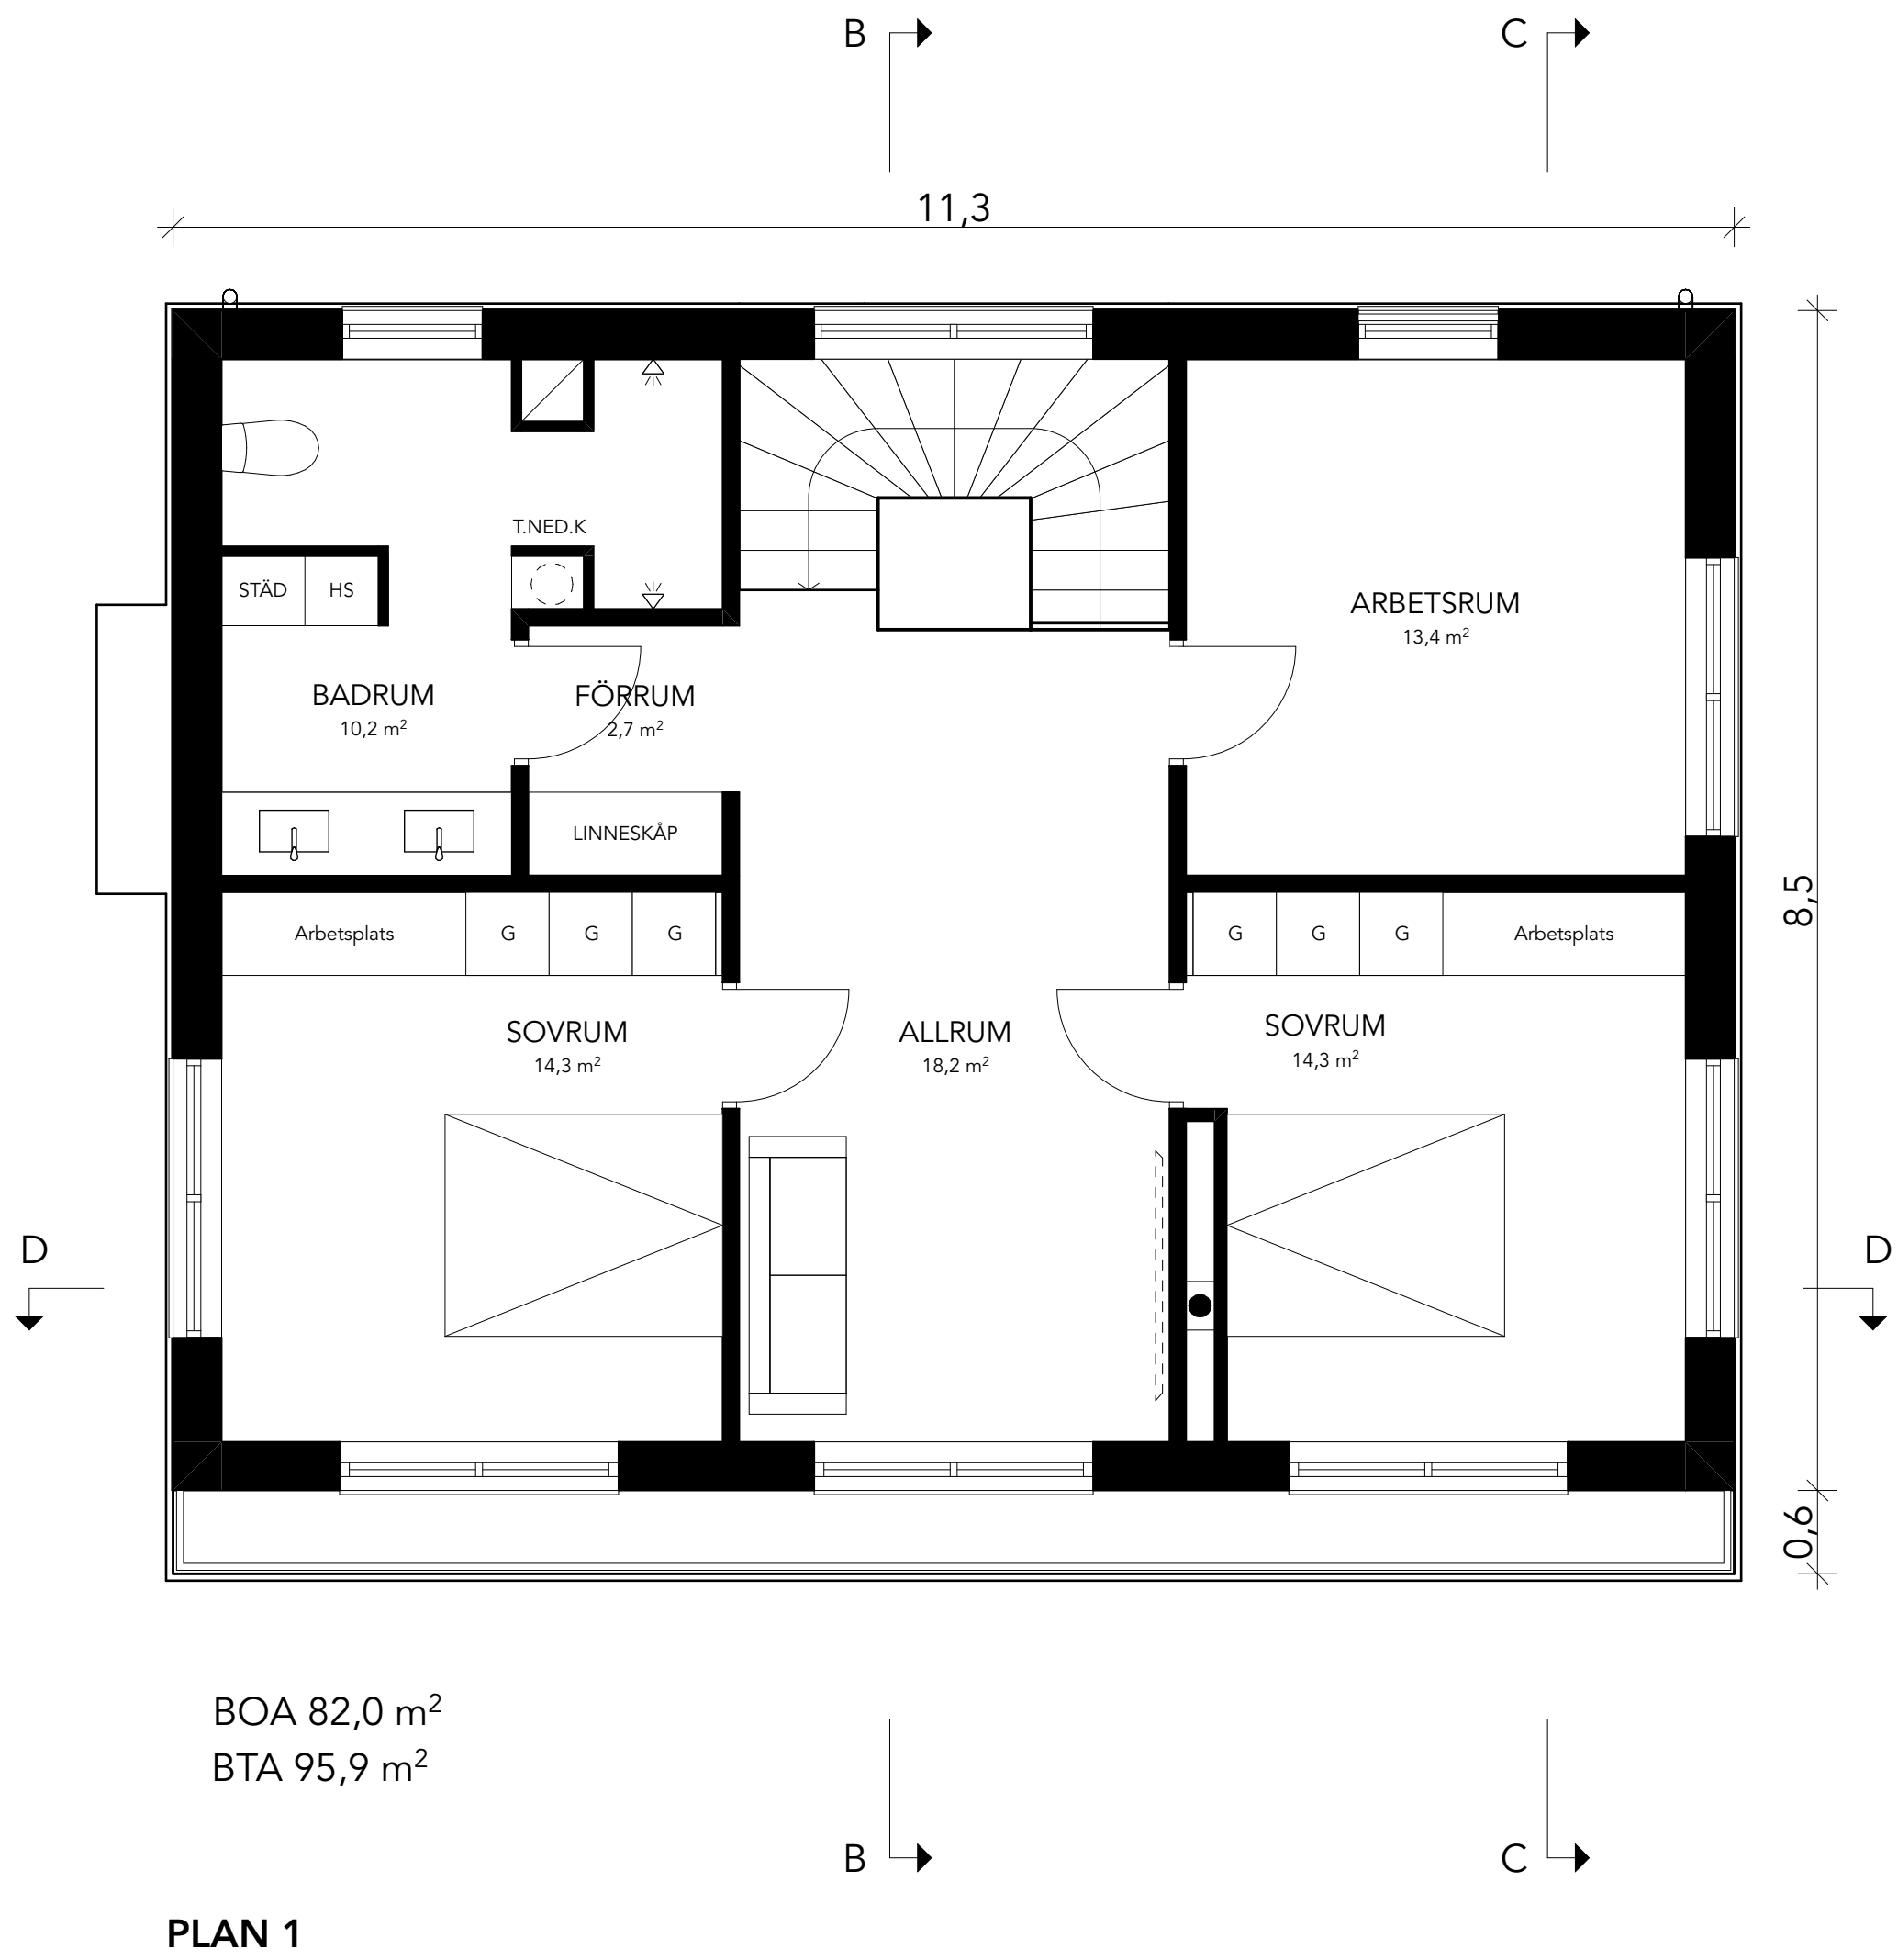
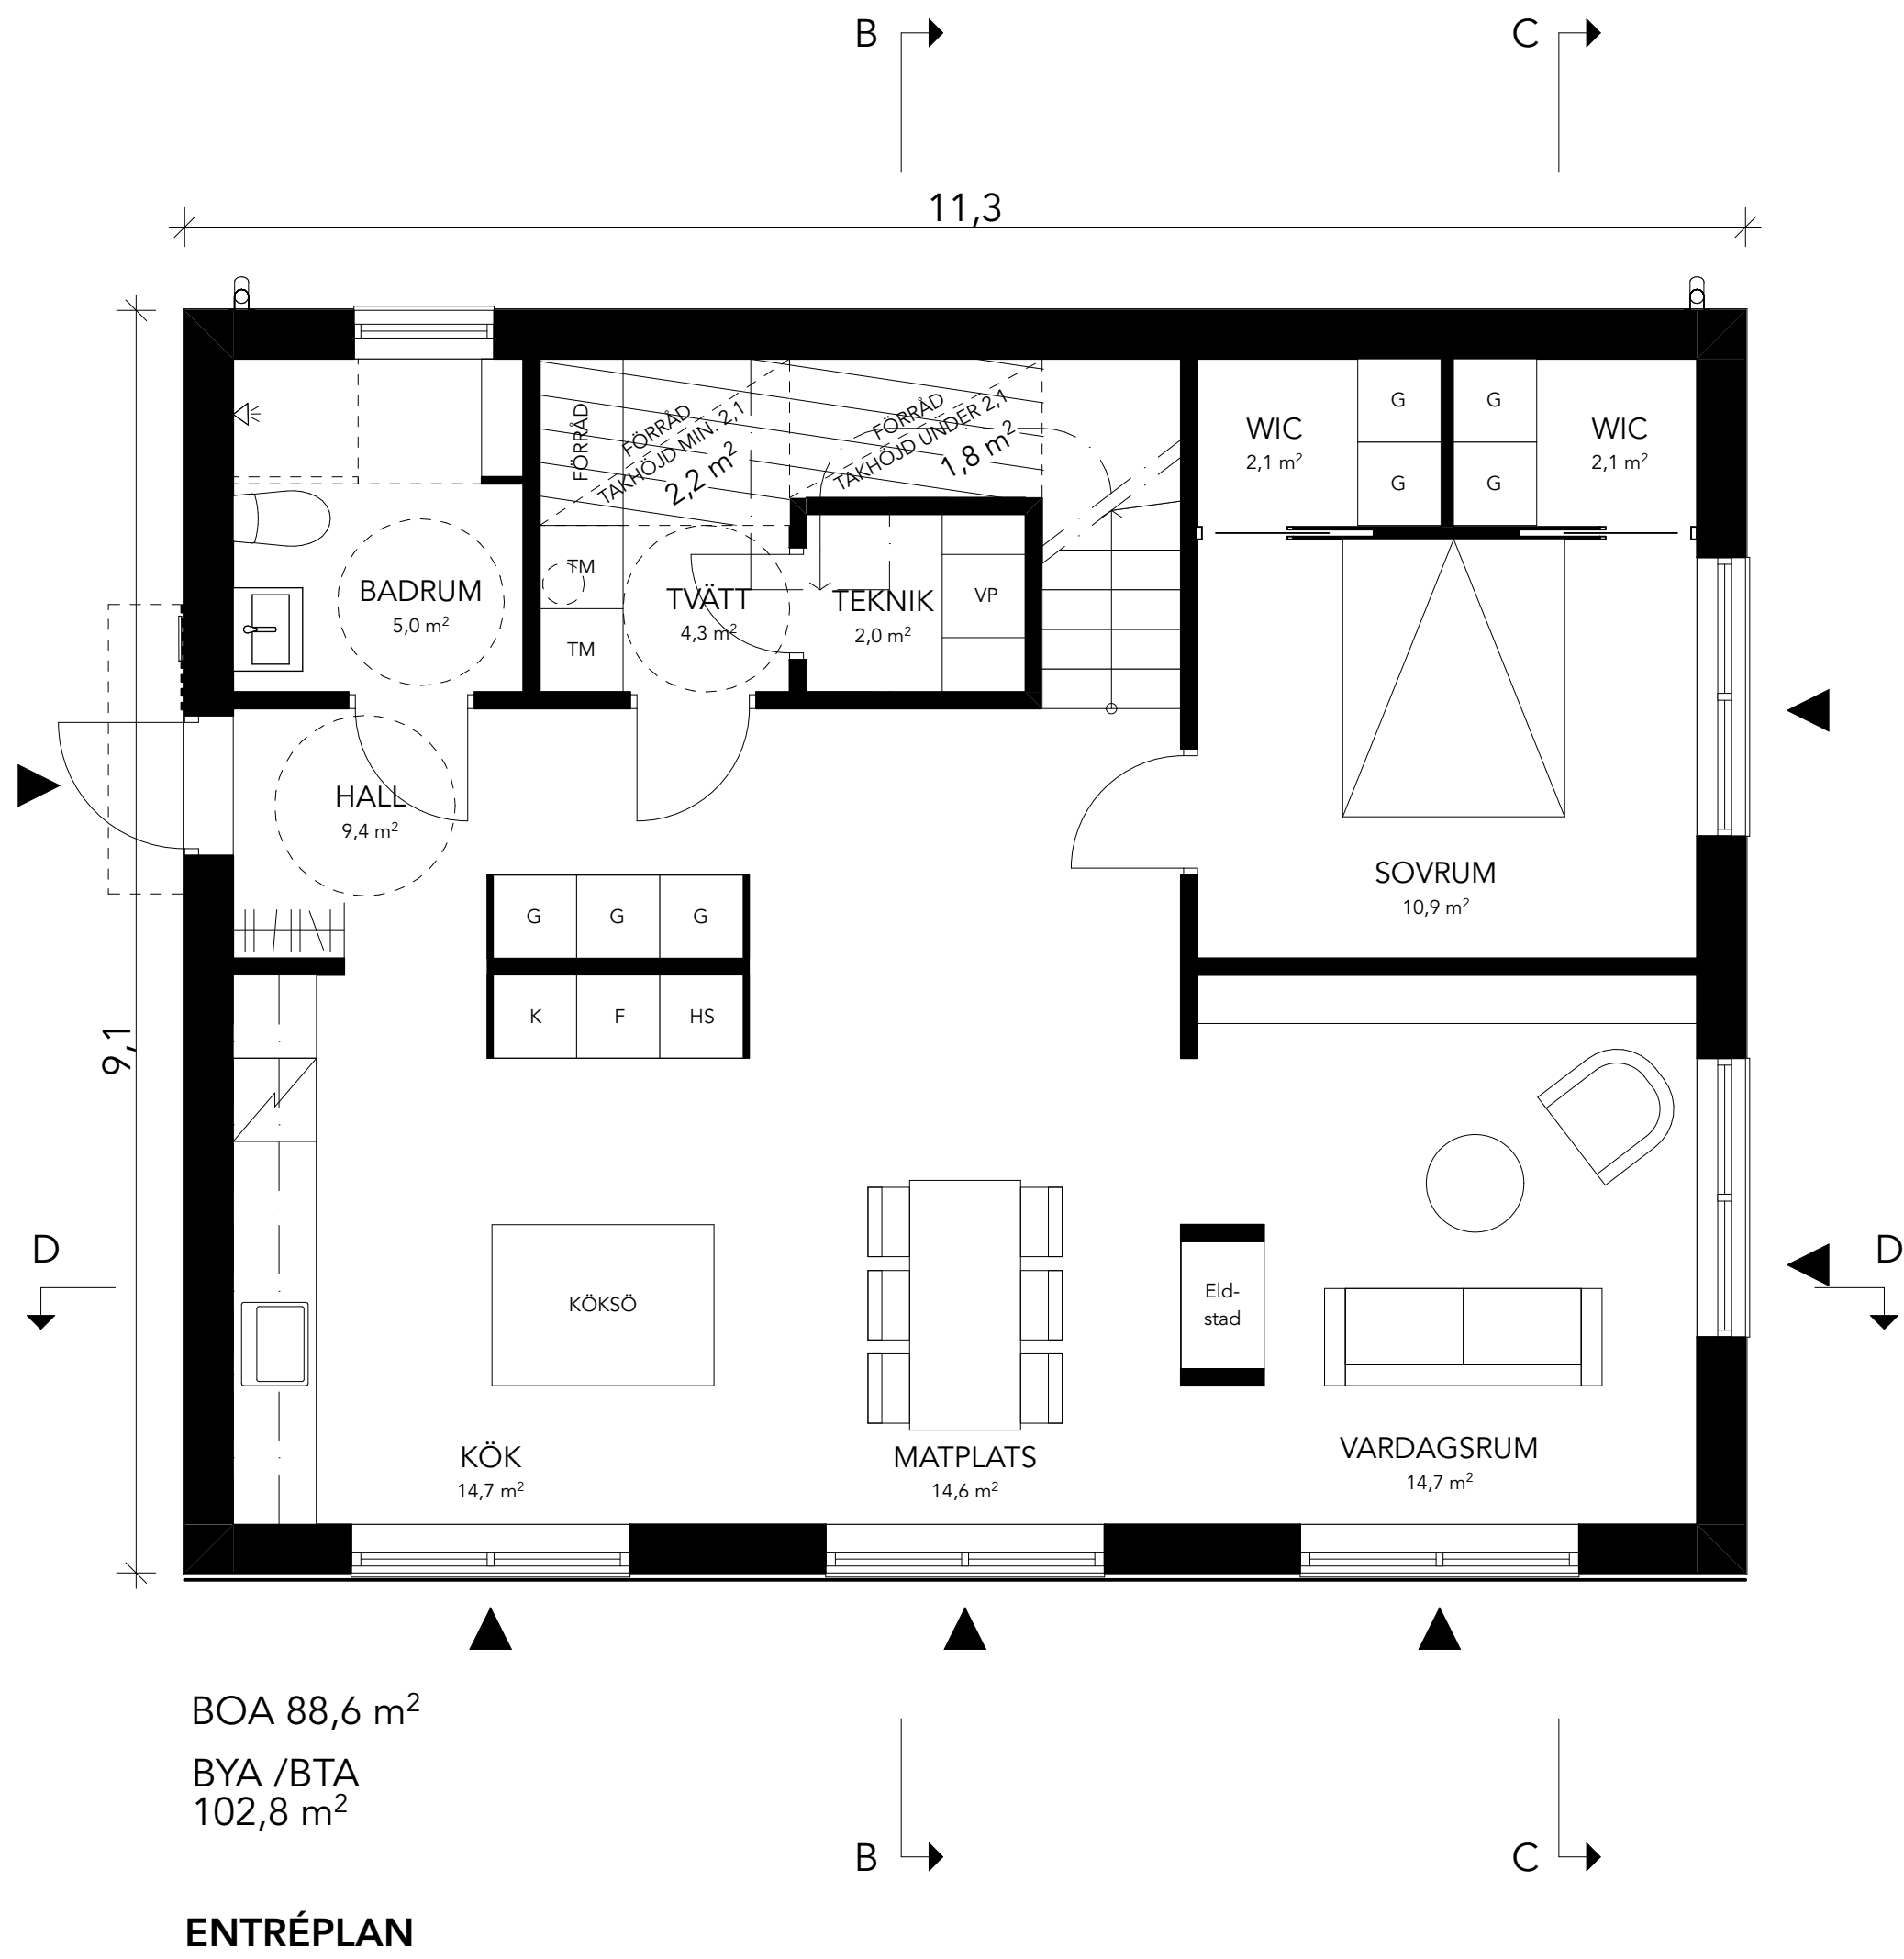


Inkom till Stockholms stadsbyggnadskontor - 2024-04-08, Dnr 2025-14198

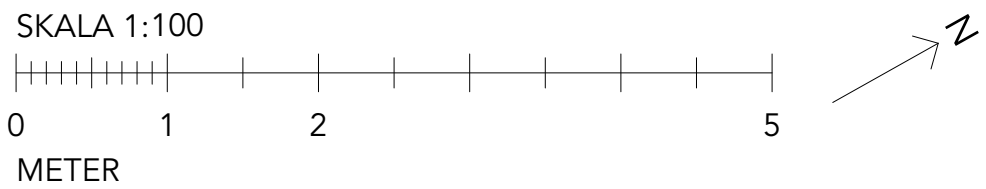

FÖRKLARINGAR

ALLA MÅTT ANGES I METER OM INTE ANNAT ANGES
PLUSHÖJDER ANGES I METER

HÖJDSYSTEM RH2000
KORDINATSYSTEM SWEREF 99

K - KYL
F - FRY
HS - HÖGSKÅP
TM - TVÄTTMASKIN
TT - TORKTUMMLARE
VP - VÄRMEPANNAN

HÄNVISNINGAR

PLANER SE PLANRITNINGAR.
SEKTIONER SE SEKTIONSRIITNINGAR.
FASADER SE FASADRIITNINGAR.
MATERIAL, SE UTVÄNDIG KULÖRBESKRIVNING.

| BET | ANT | ÄNDRING AVSER | DATUM | Sign. |
|--|-------------|----------------------|---------------|----------|
| BYGGLOVHANDLING | | | | |
| Brudföljet 19 | | | | |
| <div><div>GRIP FORM</div><div><div>Gripform AB</div><div>Brudbyggnadsgatan 10</div><div>114 21 Stockholm</div><div>www.gripform.se</div></div></div> | | | | |
| A | GRIPFORM AB | | 070 091 36 70 | |
| UPPDRAG NR | | RITAD AV | HANDLÄGGARE | |
| 240408 | | JT | EG | |
| DATUM | | ANSVARIG | | |
| | | Elias Grip | | |
| NYBYGGNATION ENBOSTADSHUS | | | | |
| BRUDFÖLJET 19 | | | | |
| PLAN 10-11 | | | | |
| SKALA 1:100 (A3) | | NUMMER A-40-1-110 | | BET A |