


ORIENTERINGSFIGUR

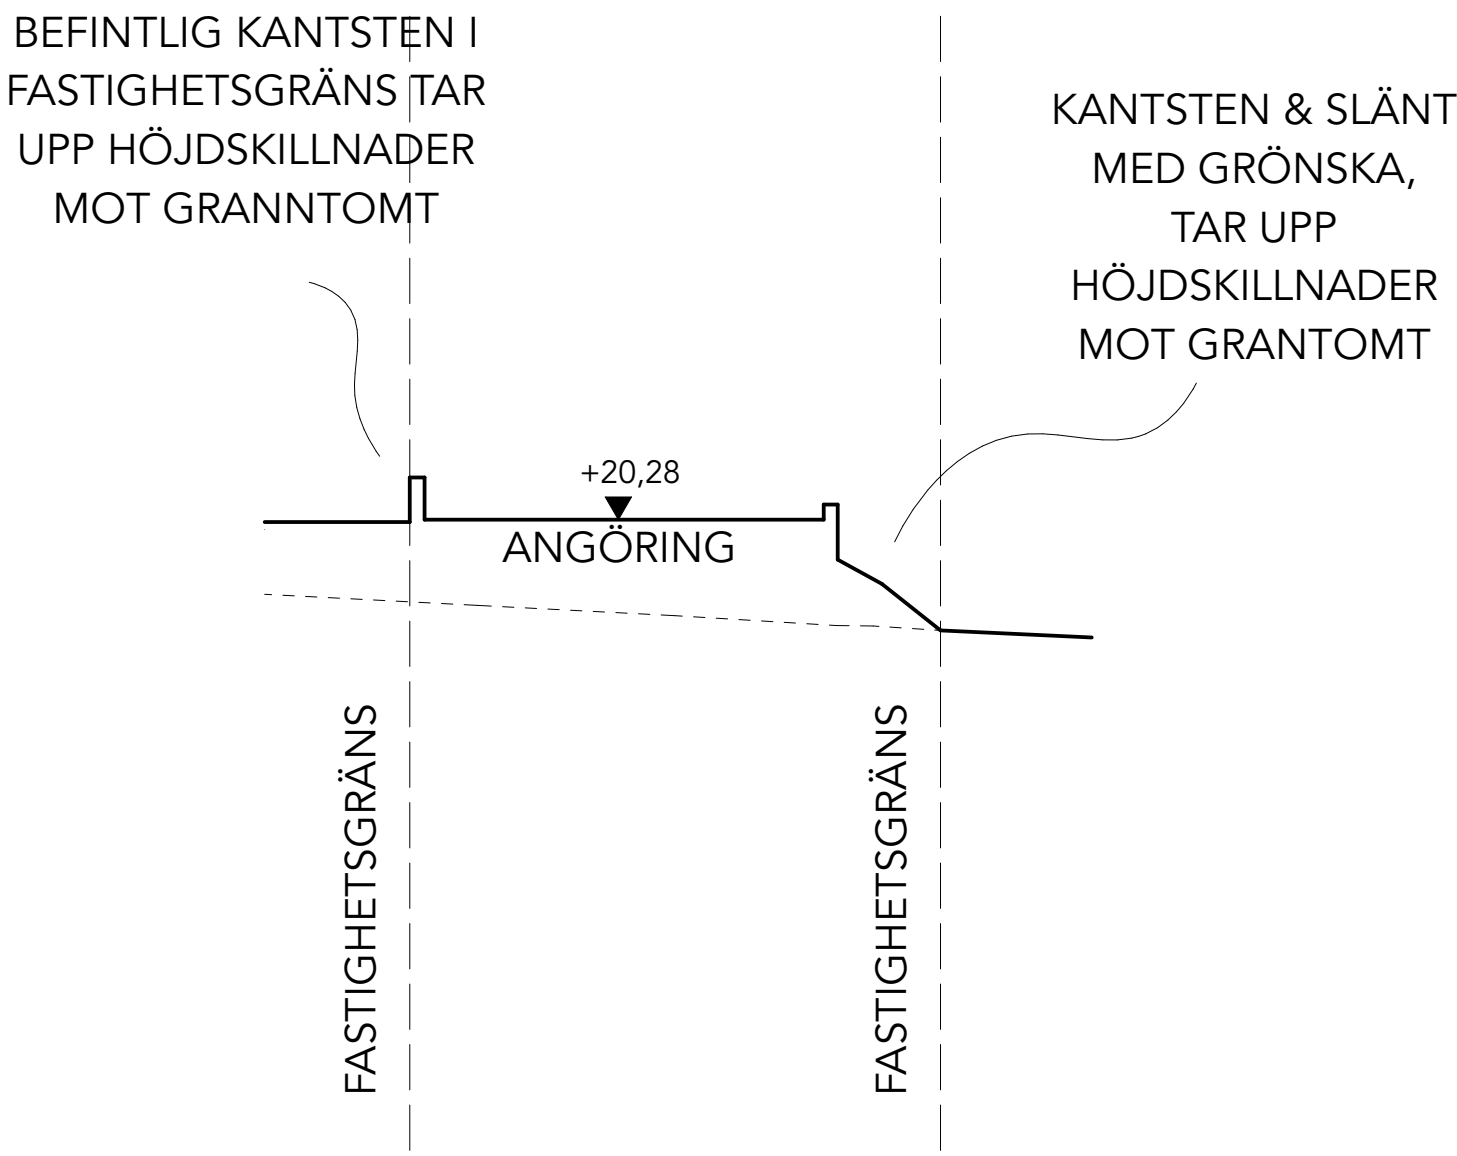

FÖRKLARINGAR

ALLA MÄTT ANGES I METER OM INTE ANNAT ANGES
PLUSHÖJDER ANGES I METER

HÖJDSYSTEM RH2000
KORDINATSYSTEM SWEREF 99

- BEFINTLIG MARKLINJE
- FÖRESLAGEN MARKLINJE
- MARKFYLLNING
- BH - BYGGNADSHÖJD
- FG - FÄRDIGT GOLV
- Ö.K. - ÖVERKANT

HÄNVISNINGAR

PLANER SE PLANRITNINGAR.
SEKTIONER SE SEKTIONSRIITNINGAR.
FASADER SE FASADRIITNINGAR.
MATERIAL, SE UTVÄNDIG KULÖRBESKRIVNING.

BET	ANT	ÄNDRING AVSER	DATUM	Sign.
BYGGLOVHANDLING				
Brudföljet 19				
<div><div>GRIPFORM</div><div><div>Gripform AB</div><div>Brickbyggnaden 50</div><div>131 21 Stockholm</div><div>www.gripform.se</div></div></div>				
A	GRIPFORM AB			070 091 36 70
UPPDRAK NR	RITAD AV		HANDLÄGGARE	
	JT		EG	
DATUM	ANSVARIG			
240408	Elias Grip			
NYBYGGNATION ENBOSTADSHUS				
BRUDFÖLJET 19				
MARKSEKTION E & F				
SKALA	NUMMER			BET
1:100 (A3)	A-40-2-104			A