


Inkom till Stockholms stadsbyggnadskontor - 2023-09-15, Dnr 2023-02173  
Tillhör Stockholms stadsbyggnadskontors beslut, Lovbeslut - Bifall/Avslag - 2024-03-21, Handl. Anna Broström

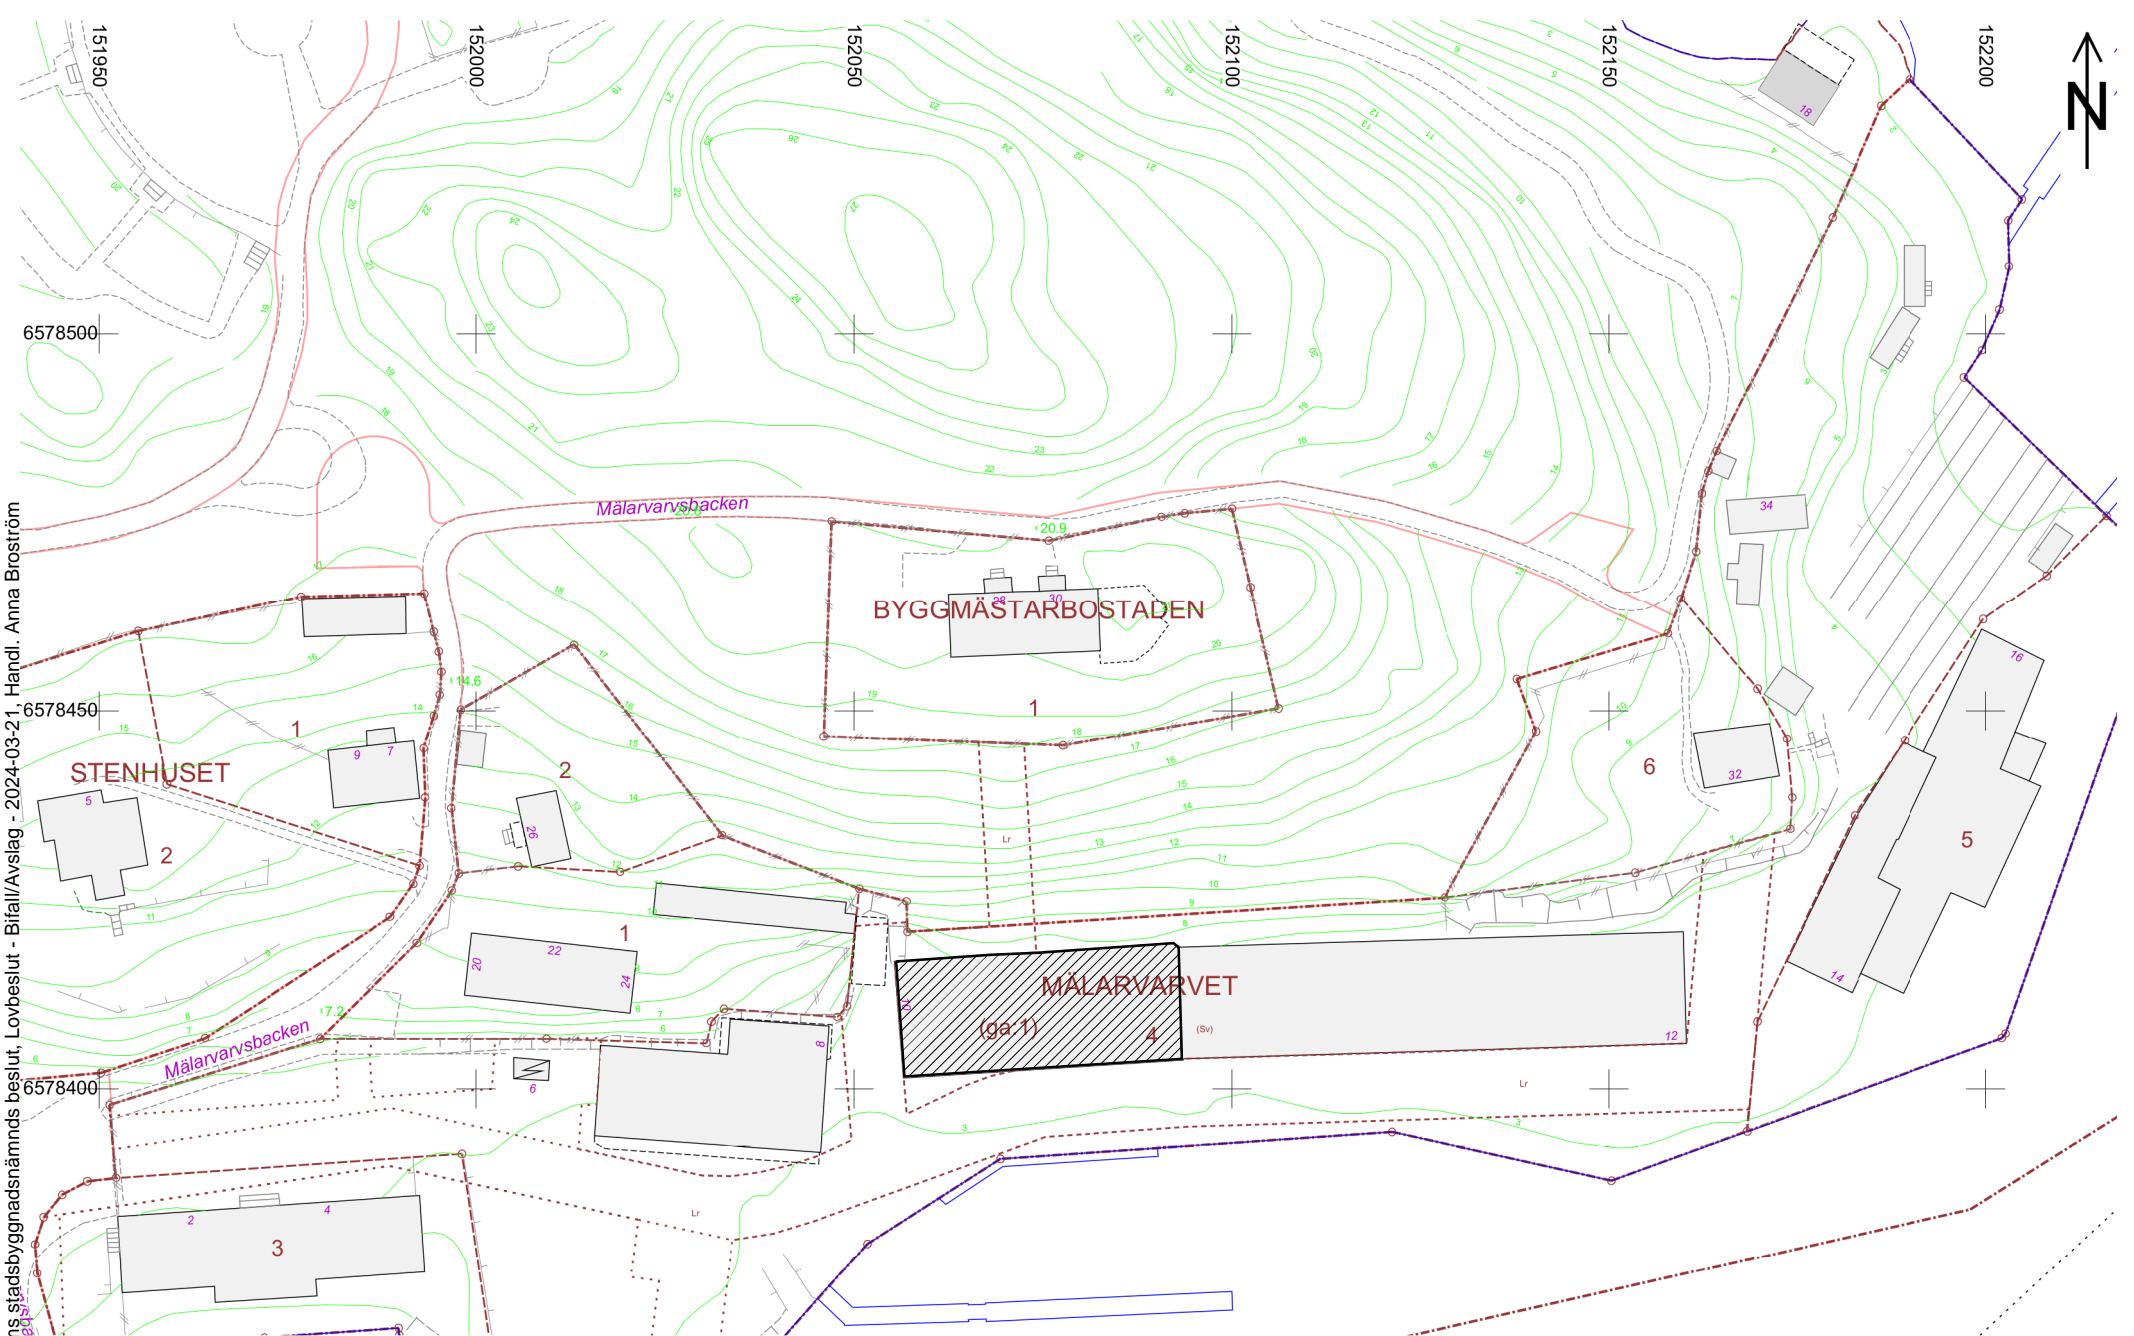

BYGGLOVSHANDLING MÄLARVARVET 4  
OMBYGGNAD LOKAL 2023-02-10 REV A 2023-08-29  
SOFIA BJÖRKDAHL ARKITEKT SAR/MSA

Stockholms stadsbyggnadskontor 2022-12-01 Skala 1:1000 (A4) 1:500 (A2)