


A-40-2-01

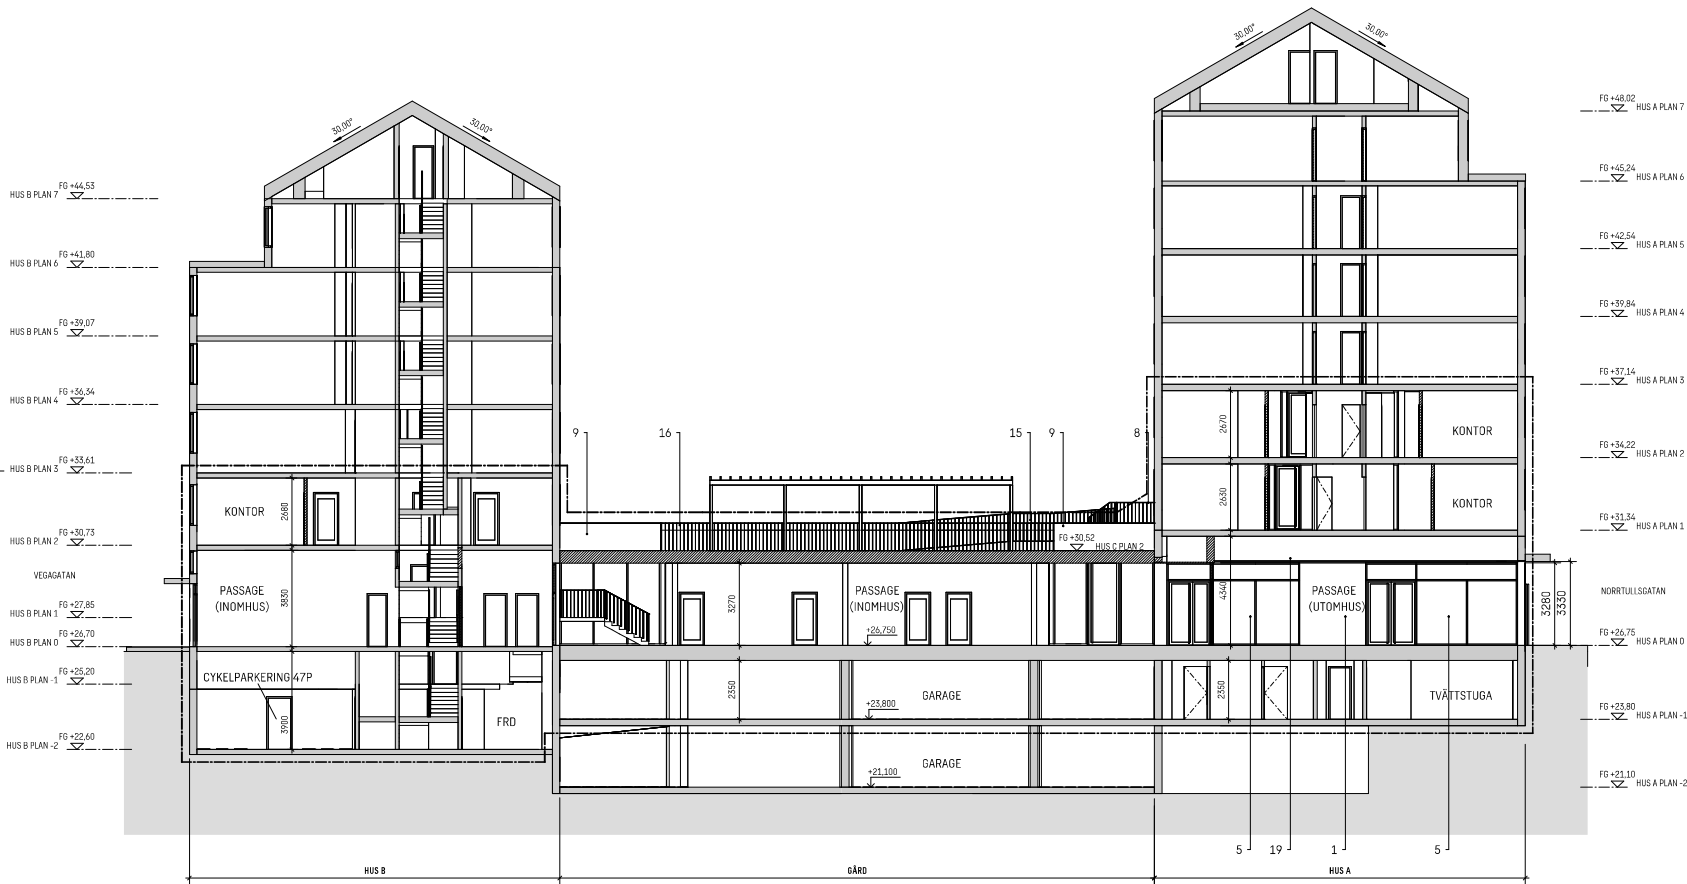

FÖRKLARINGAR

MÄTT ANGES I MILLIMETER
PLUSHÖJDER ANGES I METER OCH AVSER FÄRDIG YTA DÄR EJ ANNAT
ANGES
HÖJDSÄTTNING ENL. GAMLA SYSTEMET FRÅN BYGGLOVET 1967

- BYGGLOVET AVSER
- BEF. BYGGNADSDDEL
- NY BYGGNADSDDEL

HÄNVISNINGAR

PLAN SF A-40-1-07 TILL 12
TAKPLAN SE A-41-1-19
FASADER SE A-40-3-01 OCH A-40-3-02

- FG +48.02 HUS A PLAN 7
- FG +45.24 HUS A PLAN 6
- FG +42.54 HUS A PLAN 5
- FG +39.84 HUS A PLAN 4
- FG +37.14 HUS A PLAN 3
- FG +34.22 HUS A PLAN 2
- FG +31.34 HUS A PLAN 1
- NORRTULLSGATAN
- FG +26.75 HUS A PLAN 0
- FG +23.80 HUS A PLAN -1
- FG +21.10 HUS A PLAN -2

BYGGLOVSHANDLING		
ADLERN MINDRE 24 NORRTULLSGATAN 5		
pp.pension		
SKRIVET/REVISERAT		
PLAN		
STATION		
A SWECO ARCHITECTS AB 08 522 952 00		
K -		
KP -		
E -		
V -		
W -		
Spr -		
M -		
30037774 SEMICD SEMICD		
2023.03.02 SEBOCO		
SEKTION A-A		
DALA A1 = 1:100 A3 = 1:200		
NUMMER A-40-2-01		

