


A-40-2-02

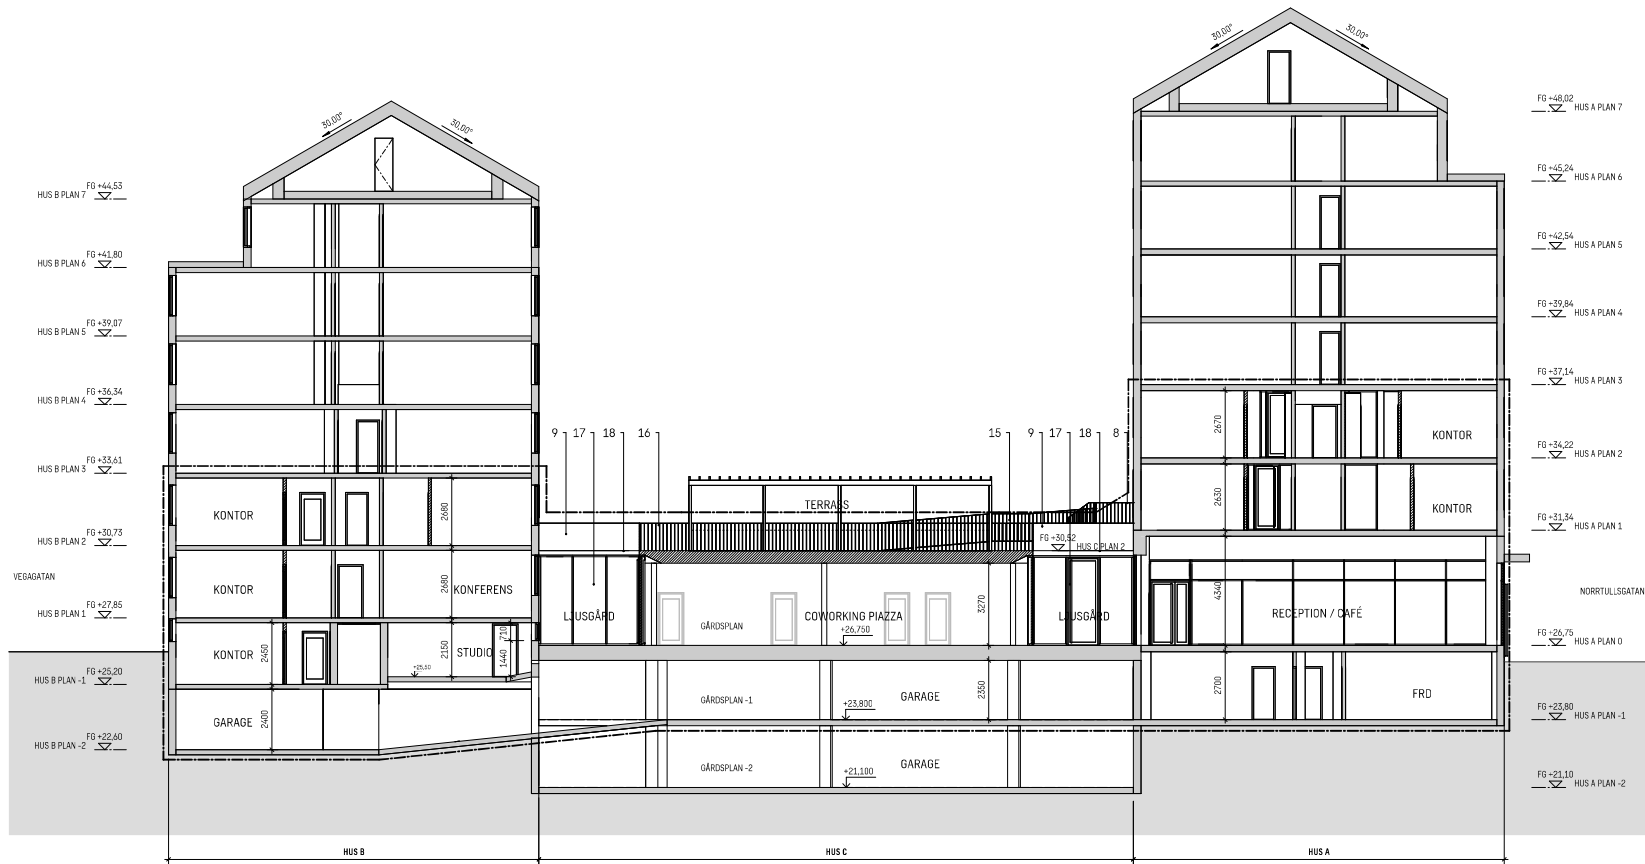

SEKTION B-B

#### FÖRKLARINGAR

MÅTT ANGES I MILLIMETER  
PLUSHÖJDER ANGES I METER OCH AVSER FÄRDIG YTA DÅR EJ ANNAT  
ANGES  
HÖJDSÄTTNING ENL. GAMLA SYSTEMET FRÅN BYGGLOVET 1967

BYGGLOVET AVSER  
BEF. BYGGNADSDEL  
NY BYGGNADSDEL

#### HÄNVISNINGAR

PLAN SF A-40-1:07 TILL 12  
TAKPLAN SE A-41-1-19  
FASADER SE A-40-3-01 OCH A-40-3-02

| BYGGLOVSHANDLING                     |  |  |
|--------------------------------------|--|--|
| ADLERN MINDRE 24<br>NORRTULLSGATAN 5 |  |  |
| pp.pension                           |  |  |
| PLAN                                 |  |  |
| STATION                              |  |  |
| A SWECO ARCHITECTS AB 08 522 952 00  |  |  |
| K -                                  |  |  |
| KP -                                 |  |  |
| E -                                  |  |  |
| V -                                  |  |  |
| W -                                  |  |  |
| Spr -                                |  |  |
| M -                                  |  |  |
| 30037774 SEMICD SEMICD               |  |  |
| 2023.03.02 SEBECO                    |  |  |
| SEKTION B-B                          |  |  |
| A-40-2-02                            |  |  |