



FÖRKLARINGAR

SAMTLIGA MÅTT ANGES I MM

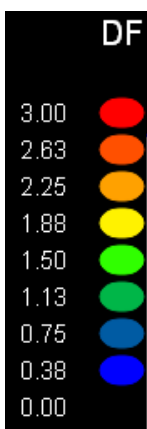

FÖRESKRIFTER

HANDLING SKALL VARA STÄMPLAD SOM BYGGHANDLING FÖR ATT FÅ ANVANDAS VID UTFÖRANDE. MÅTT KONTROLLERAS PÅ PLATS. MÅTT INTE FRÅN RITNINGEN. ANVÄND ENBART UTSÄTTA MÅTT. TILLVERKNINGSRITNINGAR/BYGGHANDLINGAR GODKÄNNS AV ARKITEKT OCH BESTÄLLARE INNAN TILLVERKNING PÅBÖRJAS.

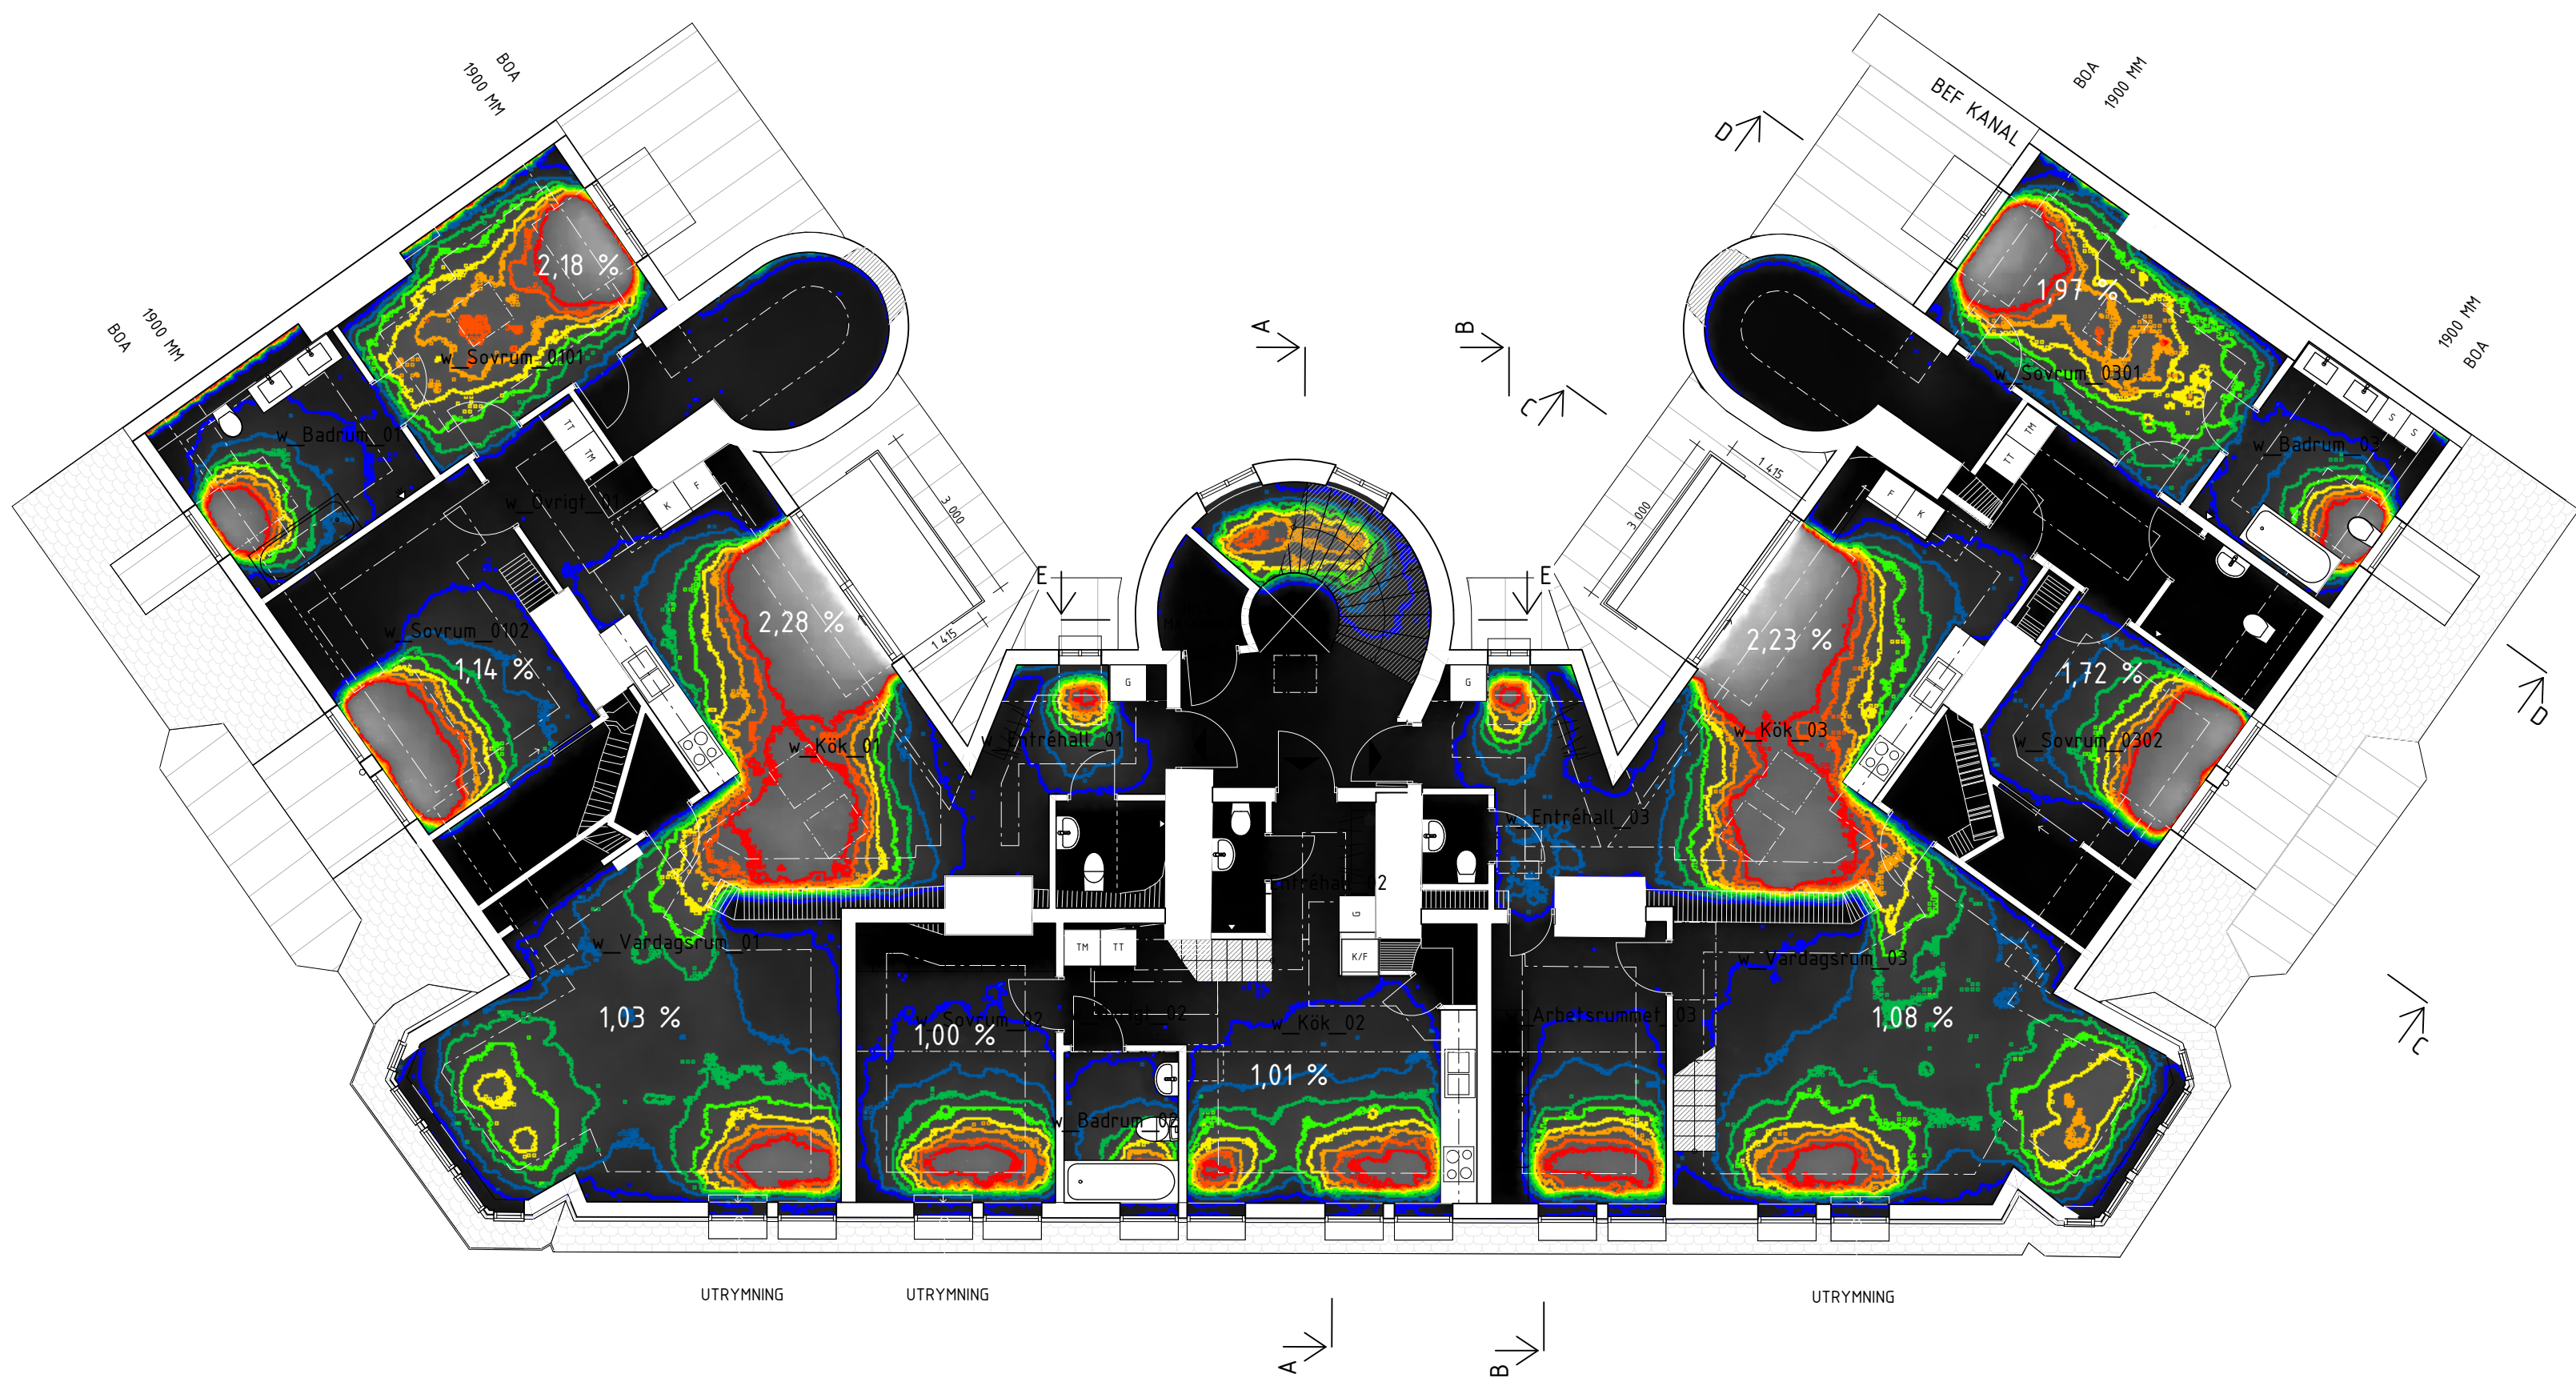

KAKELUGNEN 7 - DAGSLJUSSTUDIE
1:100

HÄNVISNINGAR

BET	ANT	ÄNDRING AVSER	DATUM	Sign.
BYGGLOVSHANDLING				
KAKELUGNEN 7				
<div>2BK</div> <div>Swedenborgsgatan 2 118 48 Söckholm</div>				
A	2BK	ARKITEKTER / + 08 518 179 00 / WWW.2BKA.SE		
UPPDRAG NR	SB995	RITAD AV	OL	HANDLAGGARE
DATUM	2024-04-09	ANSVARIG	SVANTE BENGTSSON	YF
DAGSLJUSSTUDIE				
SKALA	A1 - 1:100, 1:119,76 A3 - 50%	NUMMER	A14	BET