
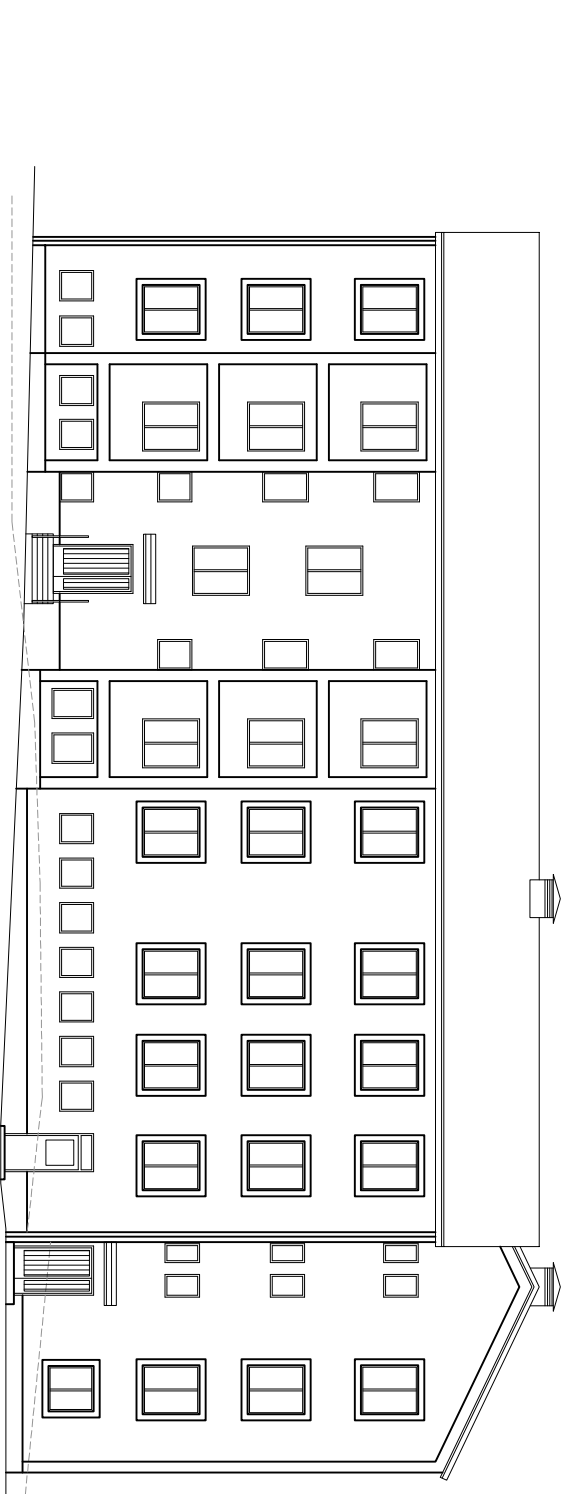


FÖRKLARINGAR

ALLA MÅTT I MM

OBSERVERA ATT RITNING ÄR BASERAD PÅ
BEFINTLIG INSCANNAD HANDRITNING. AVVIKELSER

FASADRITNING KAN FÖREKOMMA

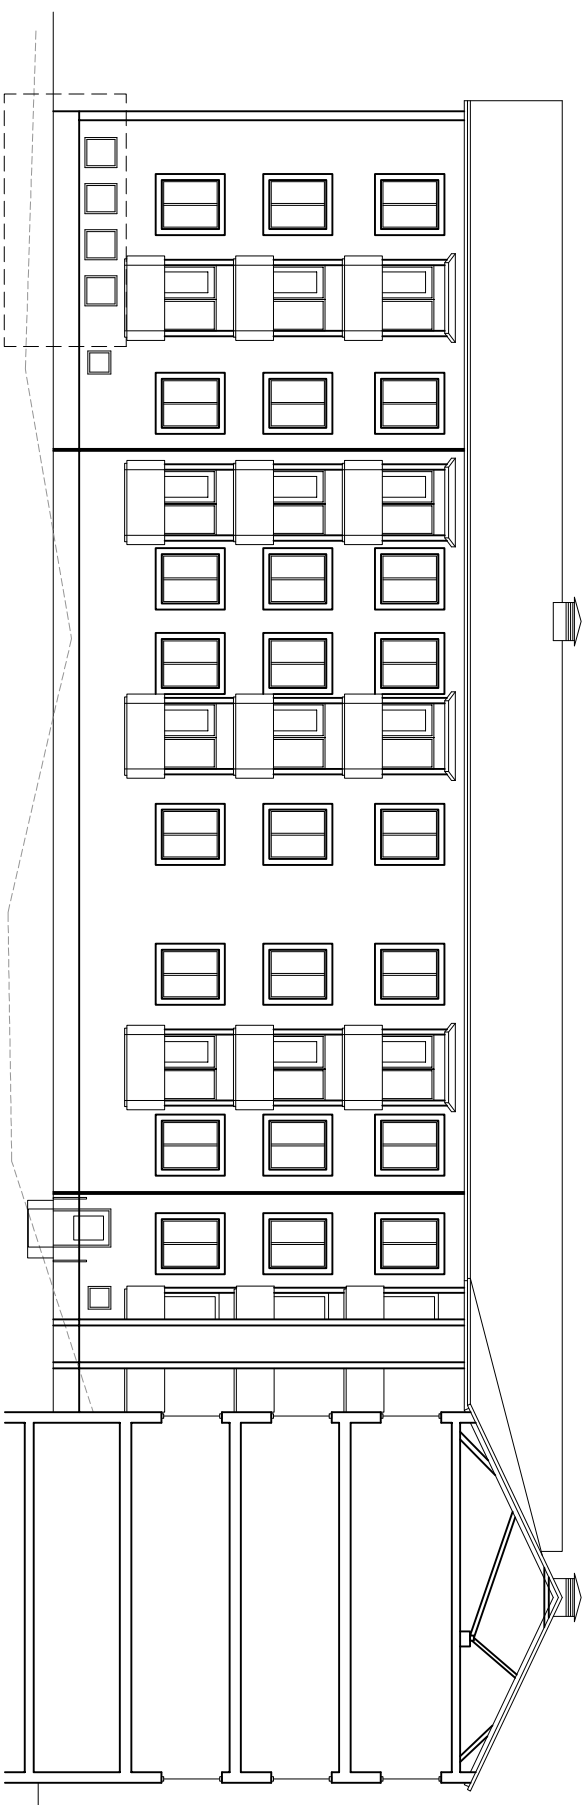

SKALA 1:200

 10π 20π

REF	ANMÄNKNING	STÄMPLING	INOM
AMT	ANMÄNKNING	STÄMPLING	INOM

BYGGLOVSHANDLING

BRF MÅNSTENEN

KRISTALLVÄGEN 50

REF	ANMÄNKNING	STÄMPLING	INOM
AMT	ANMÄNKNING	STÄMPLING	INOM

BYGGLOVSHANDLING

BRF MÅNSTENEN

KRISTALLVÄGEN 50

REF	ANMÄNKNING	STÄMPLING	INOM
AMT	ANMÄNKNING	STÄMPLING	INOM