



FASAD MOT ÖSTER

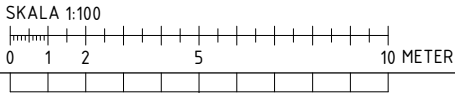

FASAD MOT SÖDER

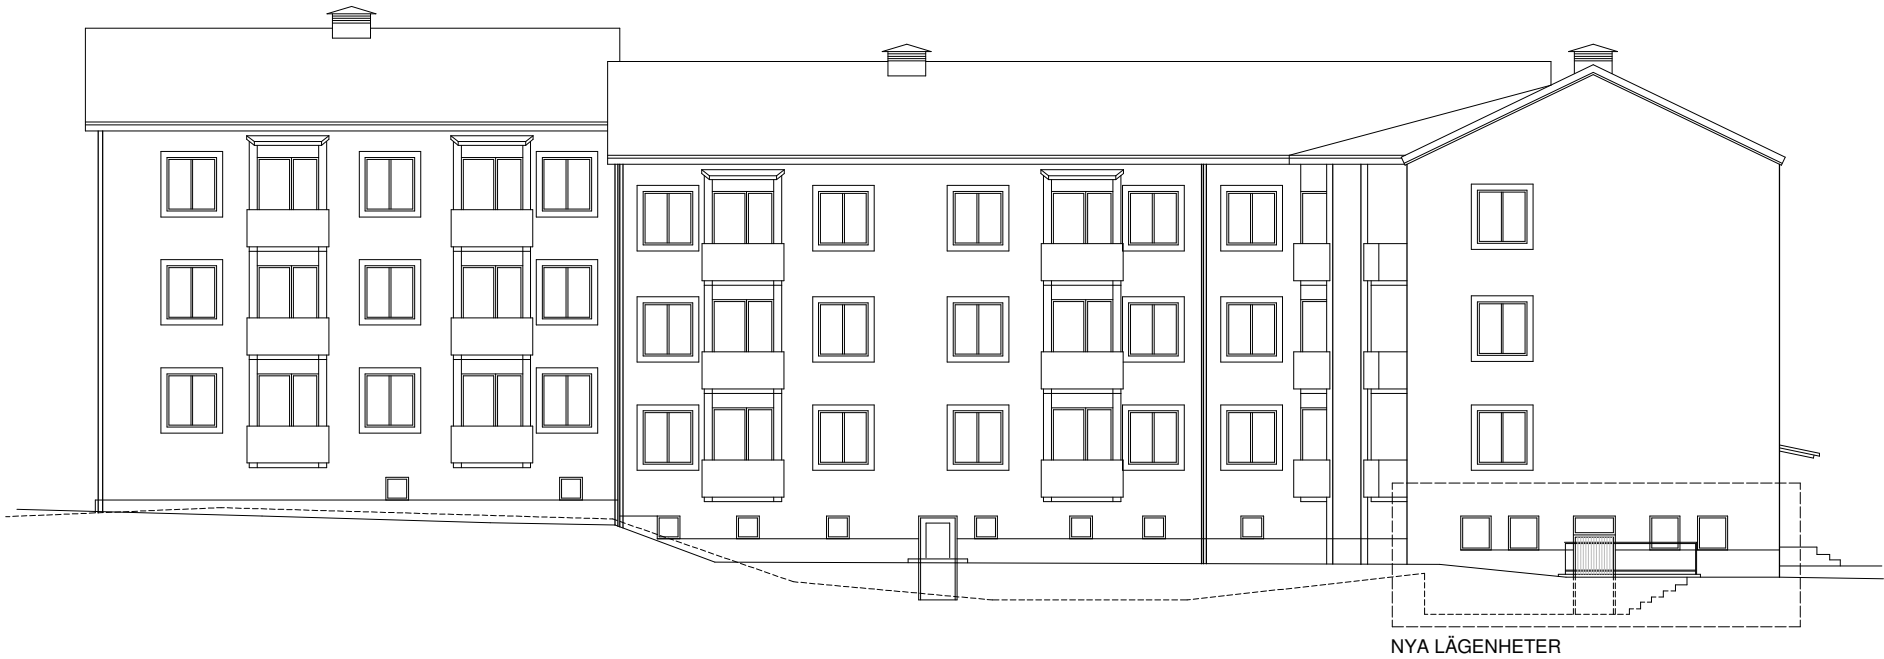

FÖRKLARINGAR

PLUSHÖJDER ANGES I METER
ÖVRIGA MÅTT I MM

OBSERVERA ATT RITNING DELVIS ÄR BASERAD PÅ
BEFINTLIG INSCANNAD HANDRITNING. AVVIKELSER I
PLANEN KAN FÖREKOMMA.


//// = NY VÄGG
---- = VÄGG RIVS
▶ = ENTRÉPIL

G = GARDEROB
ST = STÄD
K/F = KYL/FRYS
DM = DISKMASKIN

FASTIGHETEN HAR EN TVÄTTSTUGA.
TILLHÖRANDE FÖRRÅD >1 KVM PER LÄGENHET I
FASTIGHET.

TILLGÄNGLIGHET

BEFINTLIGA ENTRÉER KLARAR EJ KRAVEN FÖR
TILLGÄNGLIGHET. HISS SAKNAS.

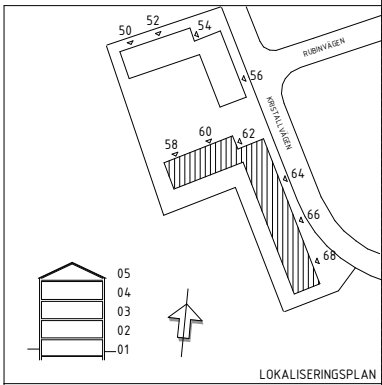

BET	ÄNDRINGEN AVSER	DATUM	SIGN
BYGGLOVSHANDLING			
BRÄCK			
BRF MÅNSTENEN			
KRISTALLVÄGEN 50-68			
<input checked="" type="checkbox"/> A	BRÄCK STUDIO AB	0762019076	BET
<input type="checkbox"/> K			
<input type="checkbox"/> V			
<input type="checkbox"/> W			
<input type="checkbox"/> M			
<input type="checkbox"/> L			
UPPDRAGS- NR	REDAVONETR. AV MALU	HANDLÄGGARE MALU	
DATUM 2023-10-18	ANSVARIG MALU		
ÄNDRAD ANVÄNDNING OMVANDLING LOKAL TILL LÄGENHET FASADRITNING FASADER HUS 5868			
SKALA A1 1:100 A3 1:200	NUMMER A-403-0001-5868		BET