
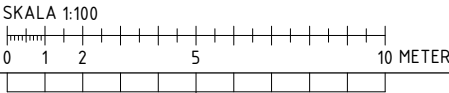


FASAD MOT SÖDER

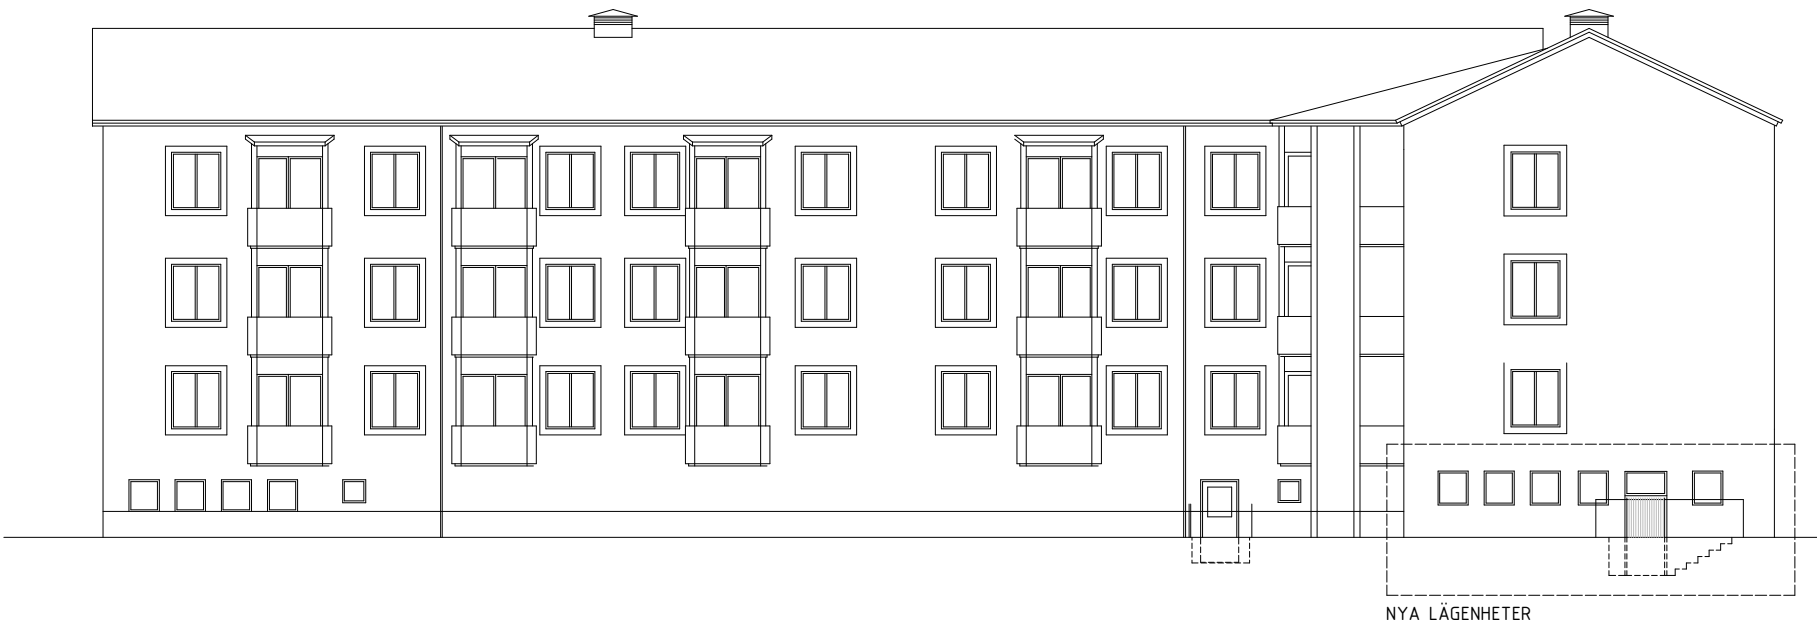

FÖRKLARINGAR

PLUSHÖJDER ANGES I METER
ÖVRIGA MÅTT I MM

OBSERVERA ATT RITNING DELVIS ÄR BASERAD PÅ
BEFINTLIG INSCANNAD HANDRITNING. AVVIKELSER I
PLANEN KAN FÖREKOMMA.


//// = NY VÄGG
---- = VÄGG RIVS
► = ENTRÉPIL

G = GARDEROB
ST = STÄD
K/F = KYL/FRYS
DM = DISKMASKIN

FASTIGHETEN HAR EN TVÄTTSTUGA.
TILLHÖRANDE FÖRRÅD >1 KVM PER LÄGENHET I
FASTIGHET.

TILLGÄNGLIGHET

BEFINTLIGA ENTRÉER KLARAR EJ KRAVEN FÖR
TILLGÄNGLIGHET. HISS SAKNAS.

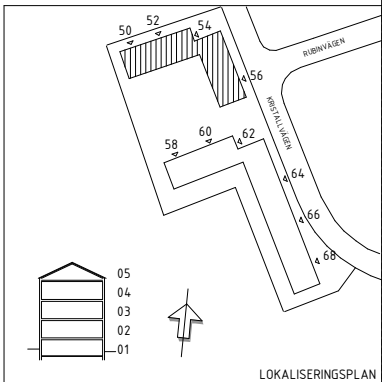

| BET | ÄNDRINGEN AVSER | DATUM | SIGN |
|-------------------------------------|-------------------|------------------|------------------|
| BYGGLOVSHANDLING | | | |
| BRÄCK | | | |
| BRF MÅNSTENEN | | | |
| KRISTALLVÄGEN 50-68 | | | |
| <input checked="" type="checkbox"/> | A BRÄCK STUDIO AB | 0762019076 | |
| <input type="checkbox"/> | K | | |
| <input type="checkbox"/> | V | | |
| <input type="checkbox"/> | W | | |
| <input type="checkbox"/> | M | | |
| <input type="checkbox"/> | L | | |
| UPPDRAGSR | BYGGLOVSHANDLING | BYGGLOVSHANDLING | BYGGLOVSHANDLING |
| — | — | — | — |
| DATUM | ANSÖKAN | ANSÖKAN | ANSÖKAN |
| 2023-10-18 | MALU | MALU | MALU |
| ÄNDRAD ANVÄNDNING | | | |
| OMVANDLING LOKAL TILL LÄGENHET | | | |
| FASADRITNING | | | |
| FASADER HUS 5056 | | | |
| SKALA | NUMMER | BET | |
| A1 1:100 | A-403-0002-5056 | | |
| A3 1:200 | | | |