

FÖRKLARINGAR

ALLA MÅTT I MM.
OBSERVERA ATT RITNING ÄR BASERAD PÅ BEFINTLIG
INSMÄNAD HANDRITNING. AVVIKELSER I PLANEN KAN
FÖREKOMMA.

- NY VÄGG
- G

GARDEROB
- K/F

KYL/FRYS
- ST


STÄDSKÅP
- ENTRÉFIL

FRD

TILLHÖRANDE FÖRRÅD PÅ 6 KVM.

TILLGÄNGLIGHET

TRAPPHUS SAVT ENTRÉ KLARAR EJ KRAVEN FÖR
TILLGÄNGLIGHET. RAMP ÄR EJ MÖJLIGT. HISS SAKNAS.

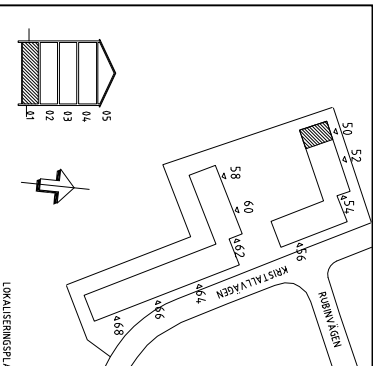


BEIT	ART	ANORDNING AVSEER	ÖPNING	SON
BYGGLOVSHANDLING				

BRF MÅNSTENEN
KRISTALLVÄGEN 50

BH	
A	
K	
V	
E	
L	
BEHÖRIG	STADKOMSTERN AV MÅLU
2020003	MÅLU
20210224	MÅLU

ÄNDRAD ANVÄNDNING		
ÖMVÄNDLING - LOKAL TILL LÄGENHET		
PLAN 01		
SKALA	NUMMER	BEIT
A3) 1:100	A-4.0.1-01	

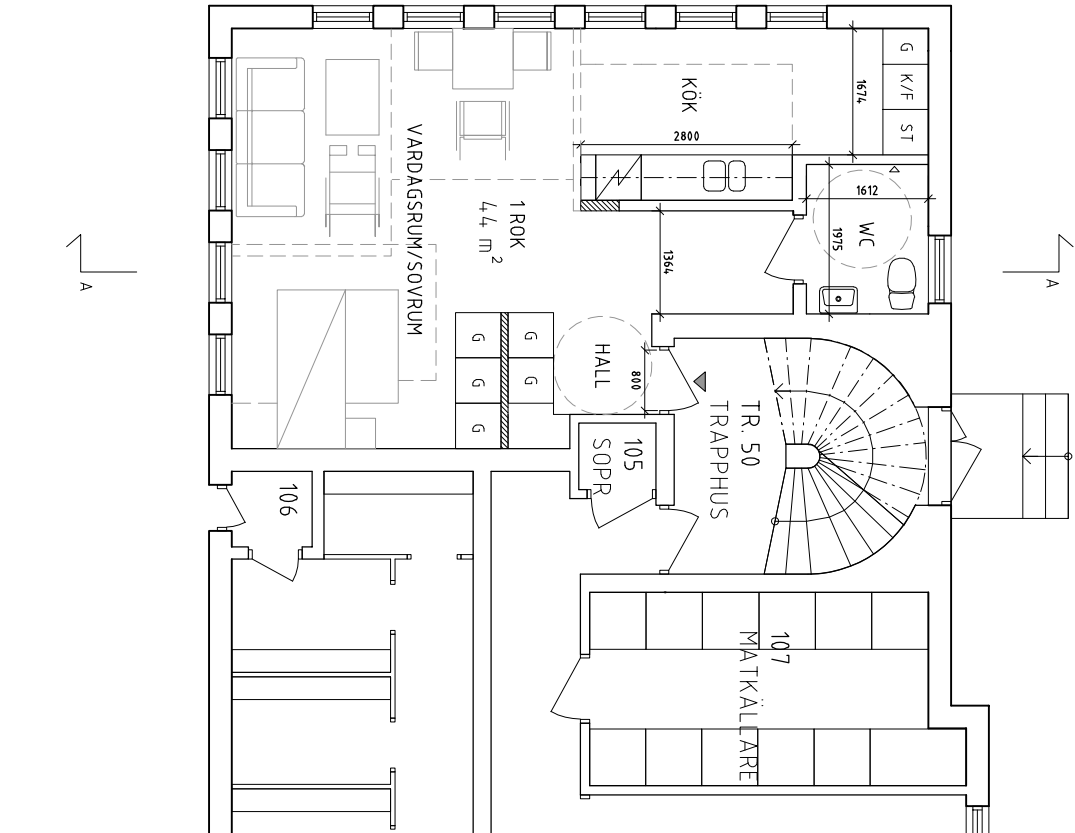

SKALA 1:100

