


FÖRKLARINGAR

ALLA MÅTT I MM FÖRUTOM PLUSHÖJDER SOM ANGES I M. OBSERVERA ATT RITNING ÄR BASERAD PÅ BEHITLIG INSCANNAD HANDRITNING. AVVIKELSER I SEKTIONEN KAN FÖREKOMMA.

ANDRAD ANVÄNDNING LOKAL

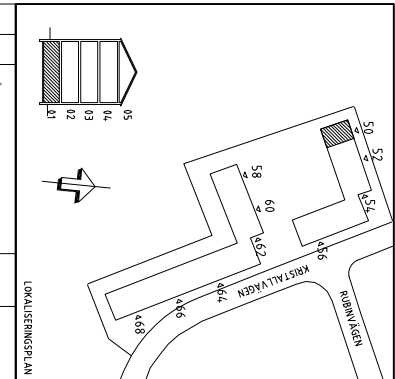

BET	ART	ÄNDRA AVSE	DATUM	SKALA
-----	-----	------------	-------	-------

BYGGLOVSHANDLING

BRF MÅNSTENEN
KRISTALLVÄGEN 50

BH	A	K	V	E	L
UPPRÄDNING	202003	20210224	BRUKSKONSTR. AV	MAU	HANDLAGARE
DATUM	202003	20210224	ANSVARIG	MAU	


ÄNDRAD ANVÄNDNING
OMVÄNDNING - LOKAL TILL LÄGENHET

SEKTION A-A

SKALA	NUMMER	BET
-------	--------	-----

1:100 A-40.2-01

SEKTION A-A

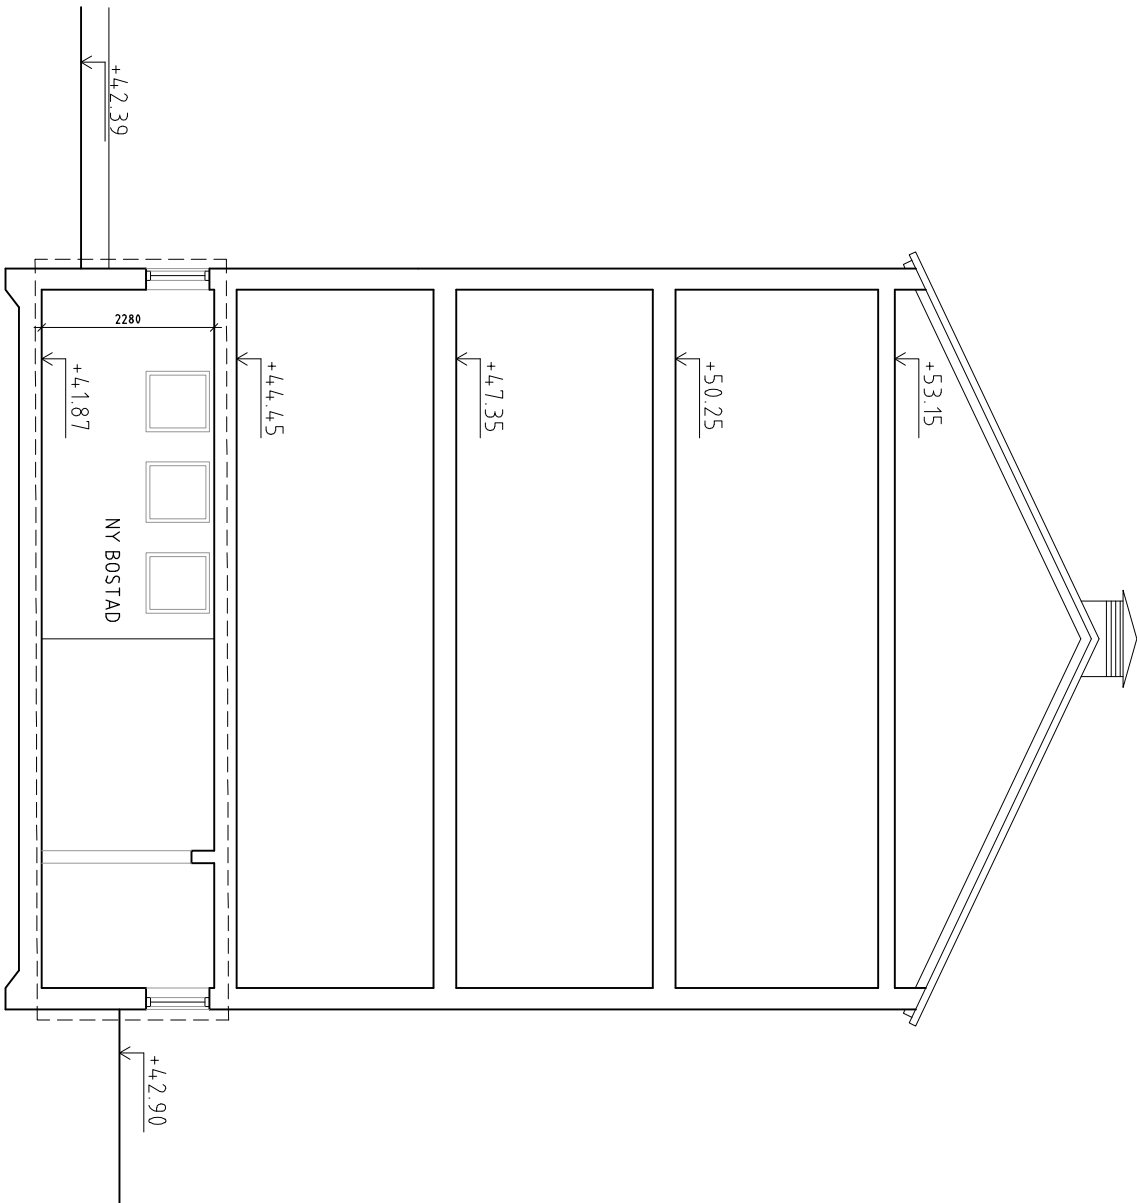

SKALA 1:100

0 5 10m

XREF
LAGER