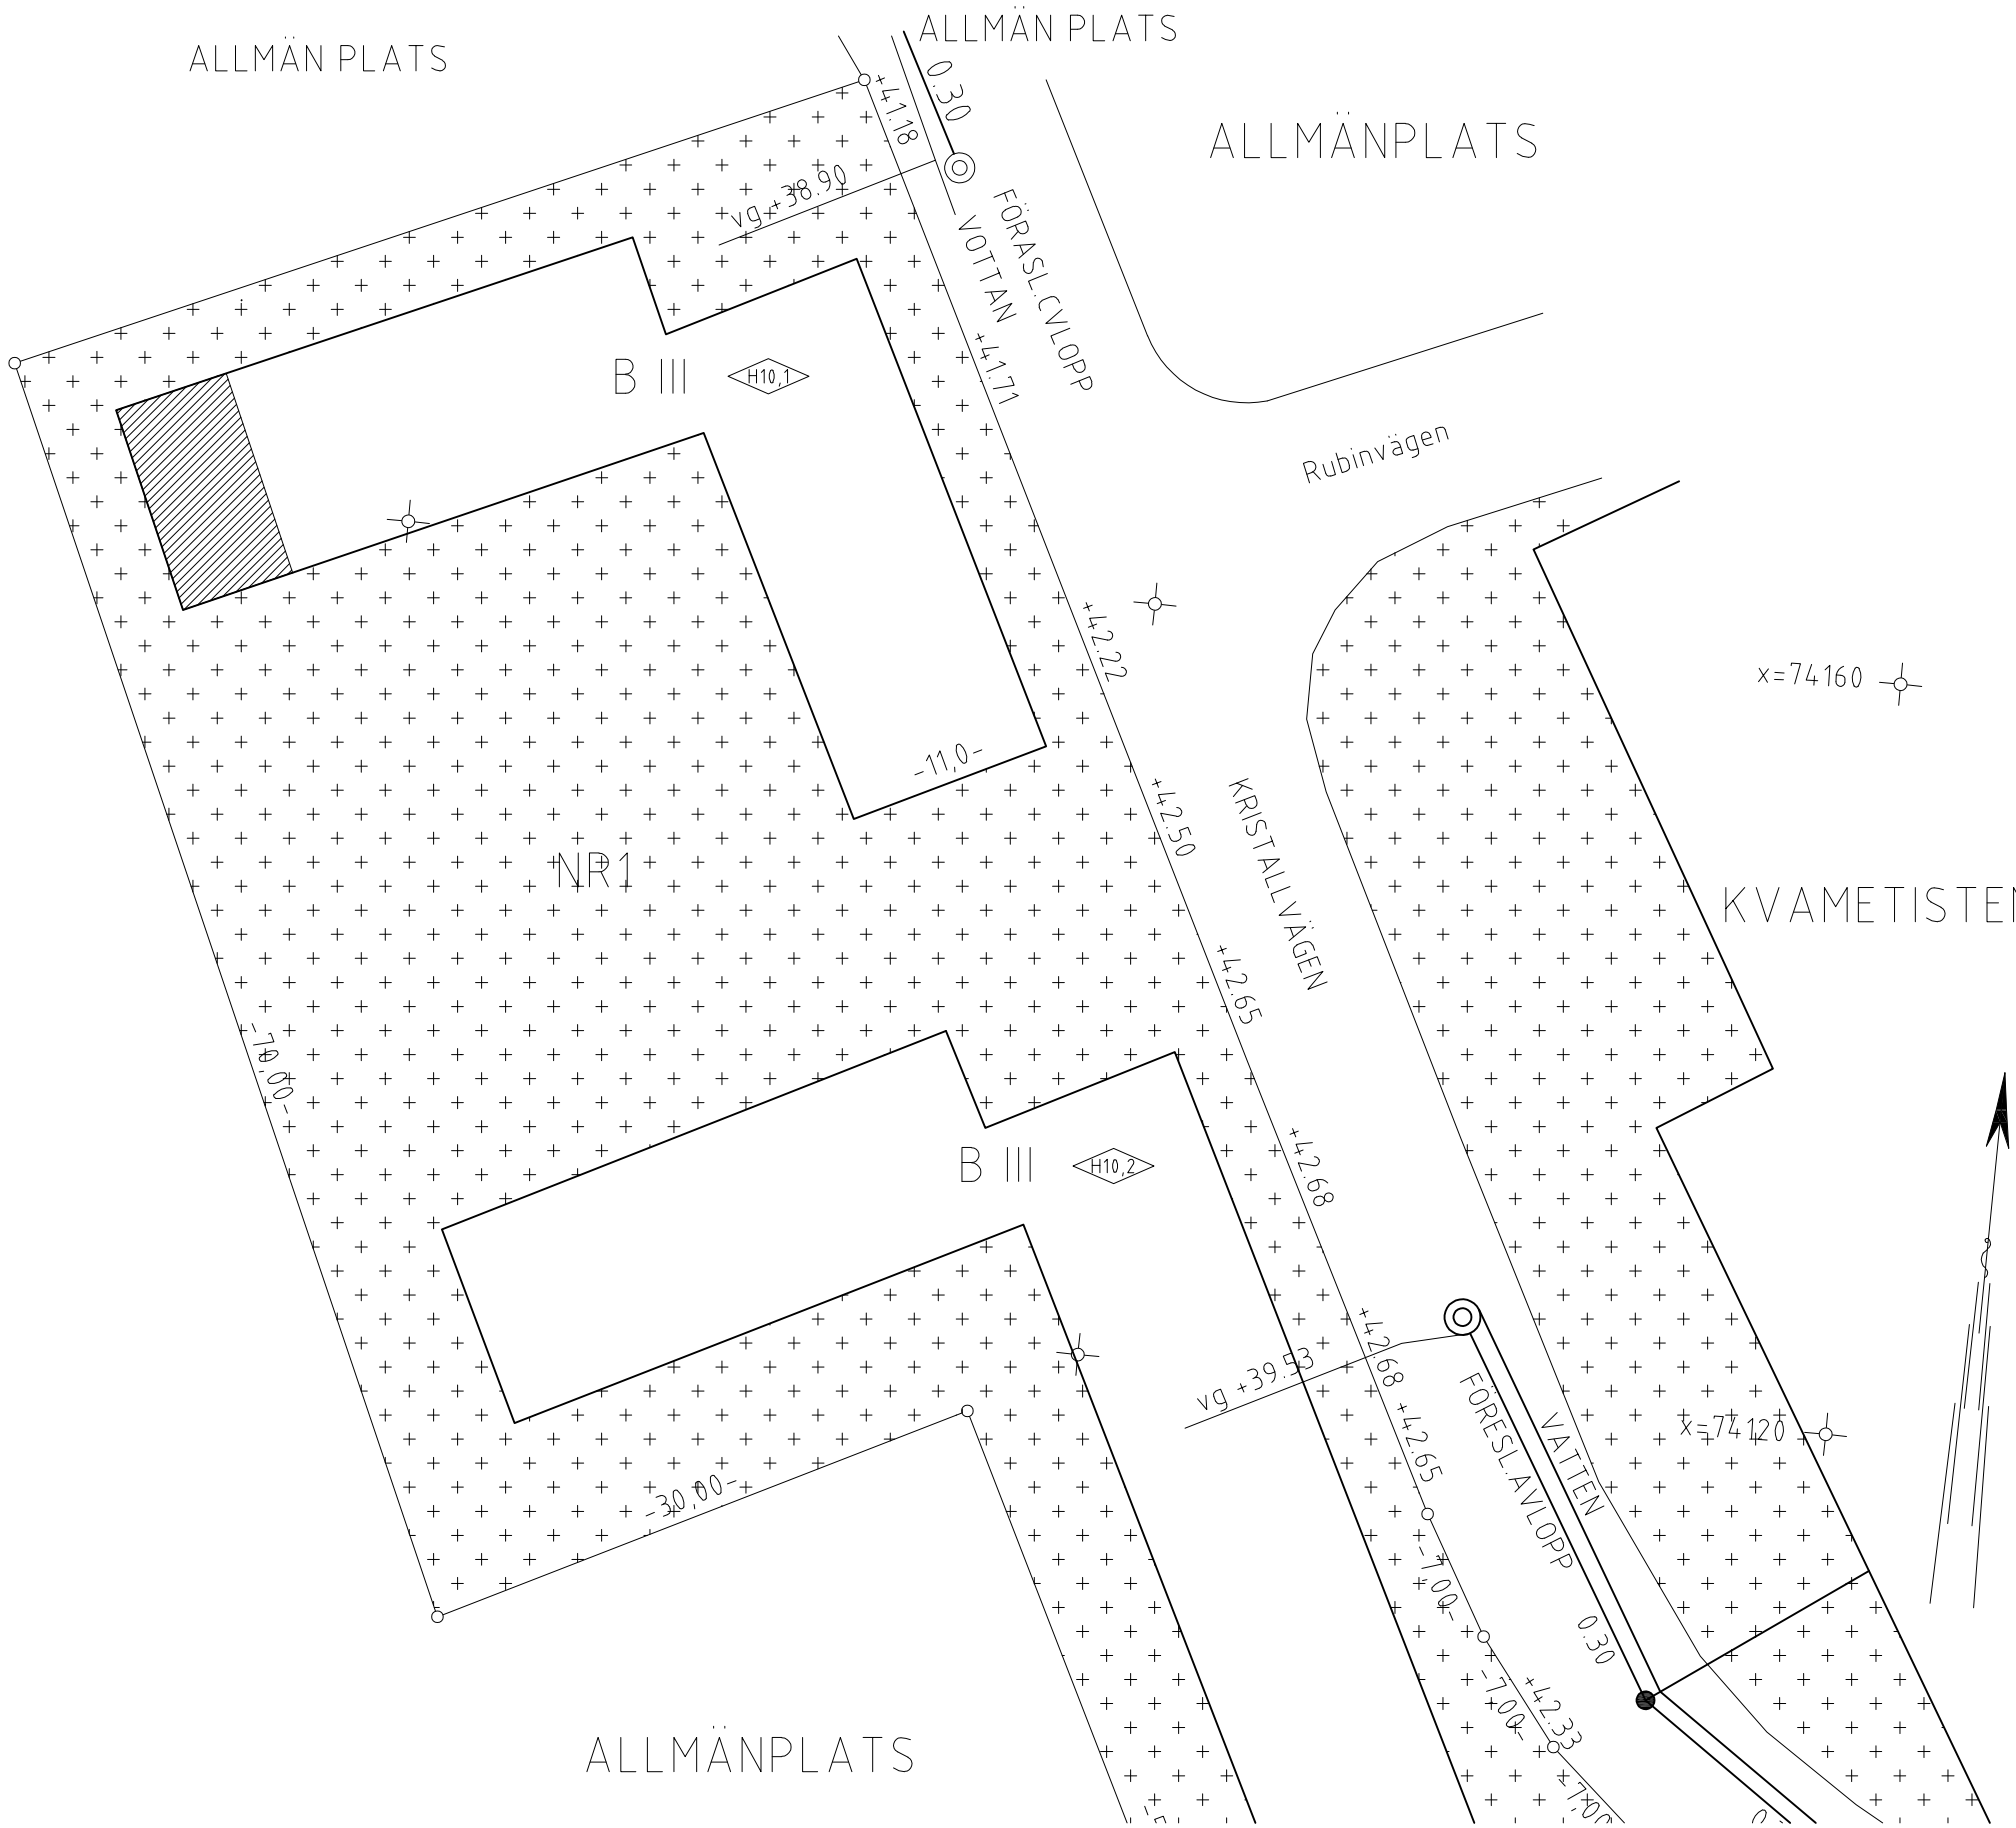

FÖRKLARINGAR

ALLA MÅTT I MM.

OBSERVERA ATT RITNING ÄR BASERAD PÅ BEFINTLIG INSCANNAD HANDRITNING. AVVIKELSER I SITPLANEN KAN FÖREKOMMA.

LOKAL

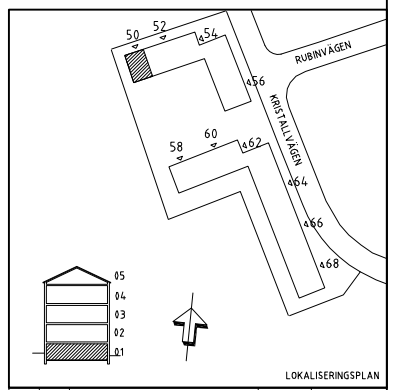

LOKALISERINGSPLAN

BET	ANT	ÄNDRINGEN AVSER	DATUM	SIGN

BYGGLOVSHANDLING

BRF MÅNSTENEN

KRISTALLVÄGEN 50

	BH
	A
	K
	V
	E
	L

UPPDRAG NR	RITAD/KONSTR AV	HANDLÄGGARE
202003	MALU	MALU
DATUM	ANSVARIG	
20210224	MALU	

ÄNDRAD ANVÄNDNING

OMVANDLING - LOKAL TILL LÄGENHET

SITUATIONSPLAN

SKALA	NUMMER	BET
(A3) 1:400	A-01.1-01	

XREF

LAGER

PLO

Inkom till Stockholms stadsbyggnadskontor - 2024-04-11, Dnr 2024-05679