


A-40-2-01

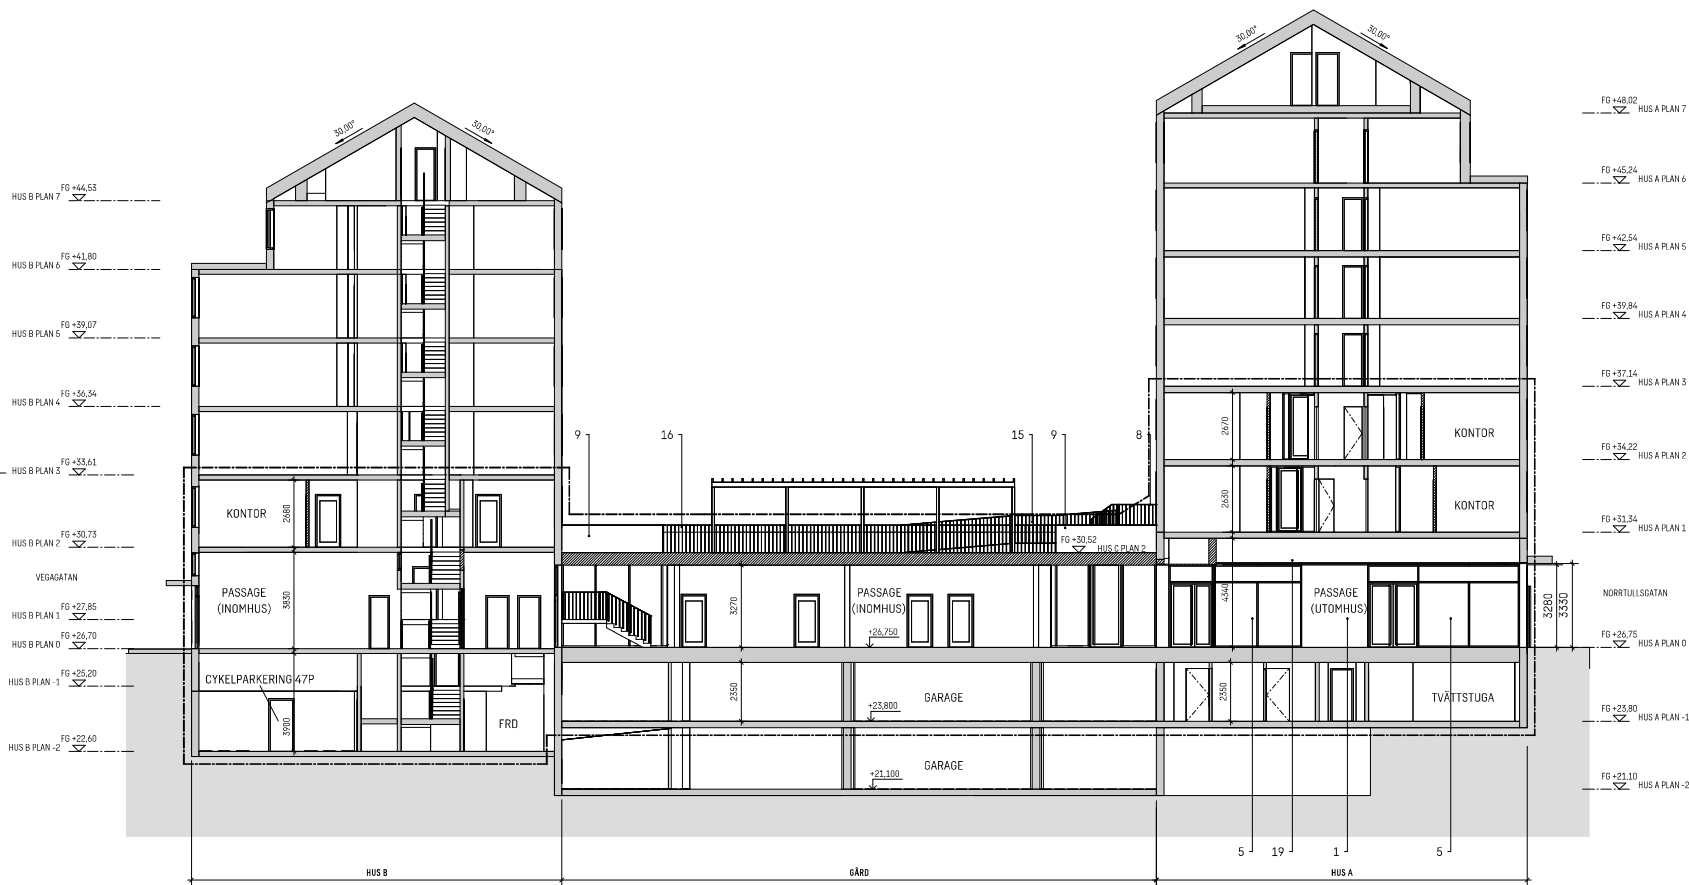

## FÖRKLARINGAR

MÄTT ANGES I MILLIMETER  
PLUSHÖJDER ANGES I METER OCH AVSER FÄRDIG YTA DÄR EJ ANNAT  
ANGES  
HÖJDSÄTTNING ENL. GAMLA SYSTEMET FRÅN BYGGLOVET 1967

BYGGLOVET AVSER  
BEF. BYGGNADSDDEL  
NY BYGGNADSDDEL

## HÄNVISNINGAR

PLAN SF A-40-1:07 TILL 12  
TAKPLAN SE A-41-1-19  
FASADER SE A-40-3-01 OCH A-40-3-02

FG +48.02  
HUS A PLAN 7FG +45.24  
HUS A PLAN 6FG +42.54  
HUS A PLAN 5FG +39.84  
HUS A PLAN 4FG +37.14  
HUS A PLAN 3FG +34.22  
HUS A PLAN 2FG +31.34  
HUS A PLAN 1

NORRTULLSGATAN

FG +26.75  
HUS A PLAN 0FG +23.80  
HUS A PLAN -1FG +21.10  
HUS A PLAN -2

BYGGLOVSHANDLING		
ADLERN MINDRE 24 NORRTULLSGATAN 5		
pp.pension		
SKRIBENTENS FÖRTECKNING		
PLAN	SKATTEN	
A	SWECO ARCHITECTS AB	08 522 952 00
K	-	-
KP	-	-
E	-	-
V	-	-
W	-	-
Spr	-	-
M	-	-
PROJEKTANT	BYGGLOVSRÅD	BYGGLOVSRÅD
30037774	SEMICD	SEMICD
2023.03.02	SEMICD	SEMICD
SEKTION A-A		
SKALA	NUMMER	BLATT
A1 = 1:100 A3 = 1:200	A-40-2-01	