


A - A

3,5 m Tillbyggnad

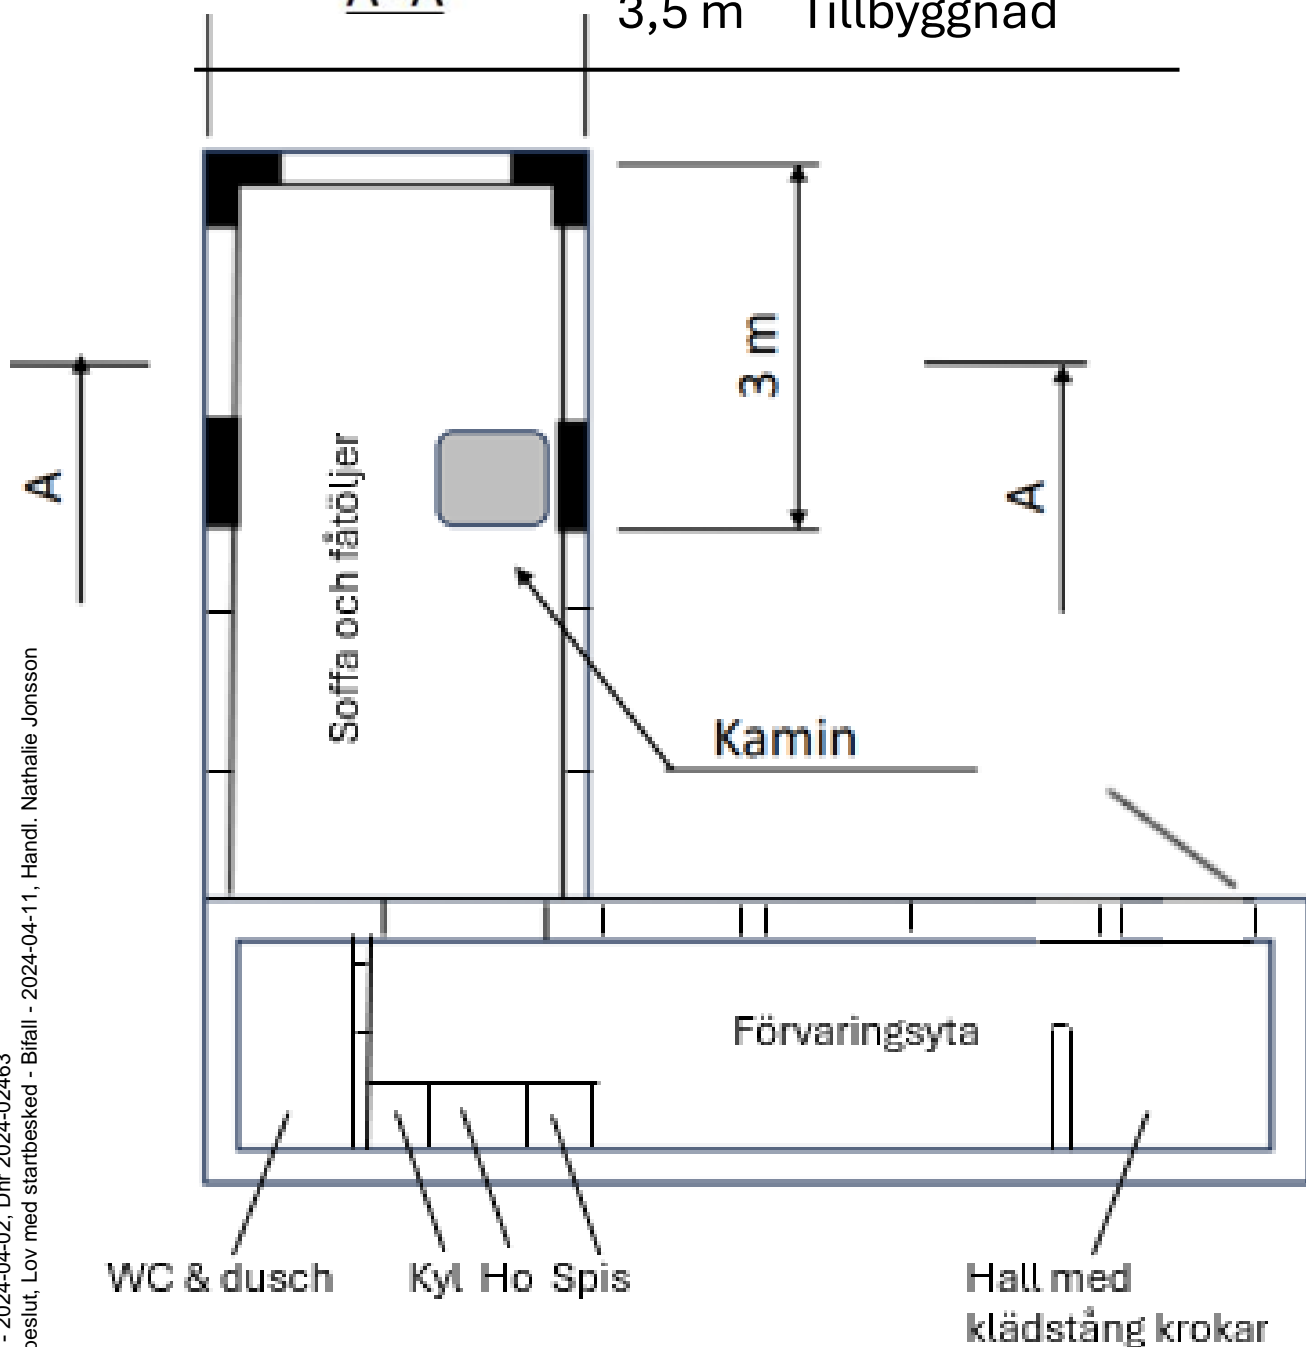

Bygglovshandling A03-1
SJÖSTUGAN 37
Sjöstugugränd 3
Planritning, sektionsritning
Skala 1:100
Börje Lockne-Andersson 28/3-24