


Fasad mot väster

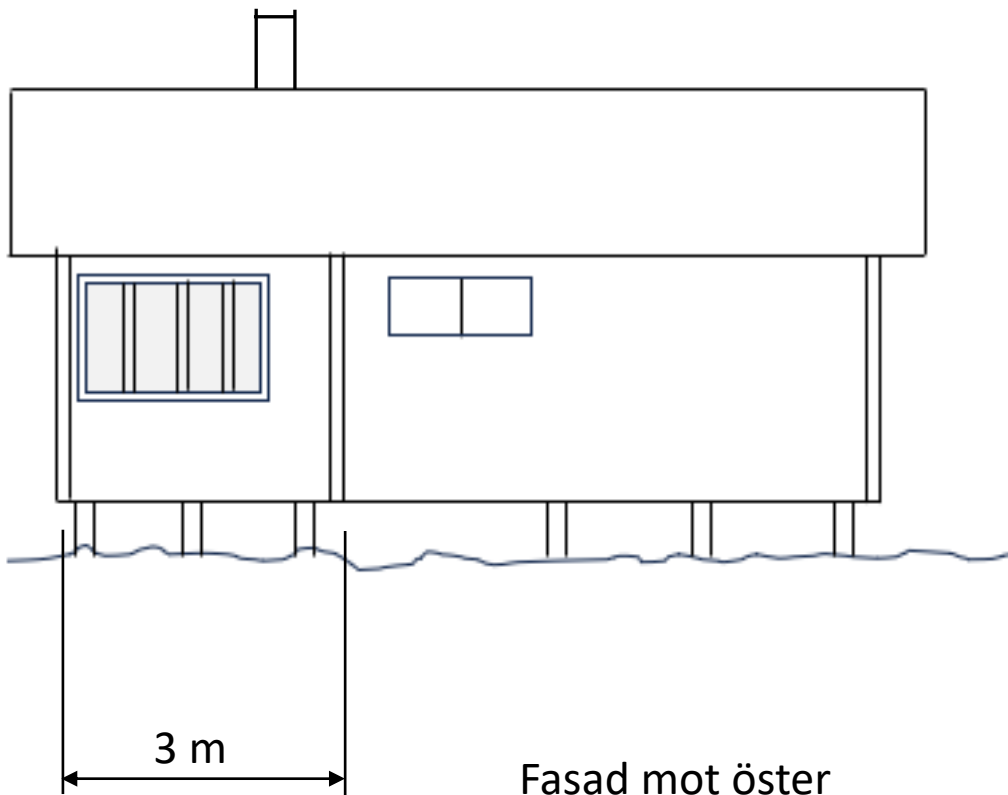

Fasad mot öster

Tillbyggnad

BYGGLOVSHANDLING A02
SJÖSTUGAN 37
Sjöstugugränd 3
Fasader mot väster & öster
Skala 1:100
Börje Lockne-Andersson 2024-02-15