



FASAD MOT SÖDER


NY MARK LIKA
BEFINTLIG MARK
LIKA MEDELMARKNIVA

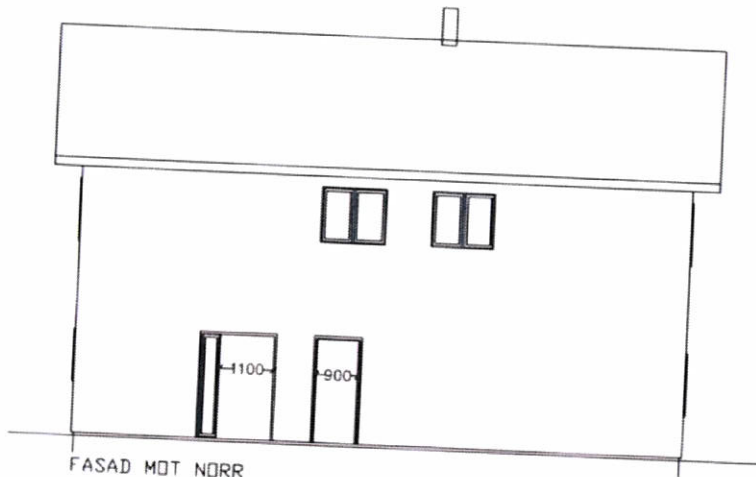


FASAD MOT NORR

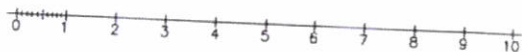

FÖRKLARINGAR OCH FÖRESKRIFTER
ALLA MÅTT ANGES I MILIMETER

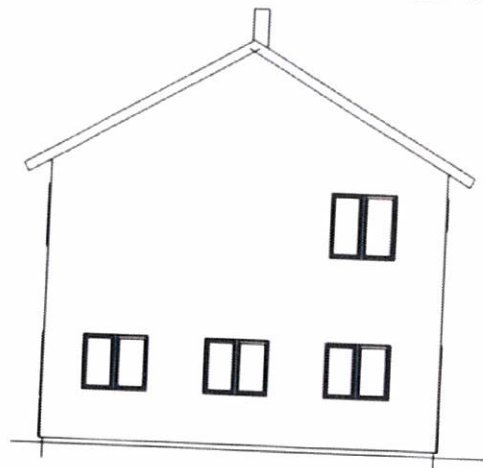

FASAD MOT ÖSTER

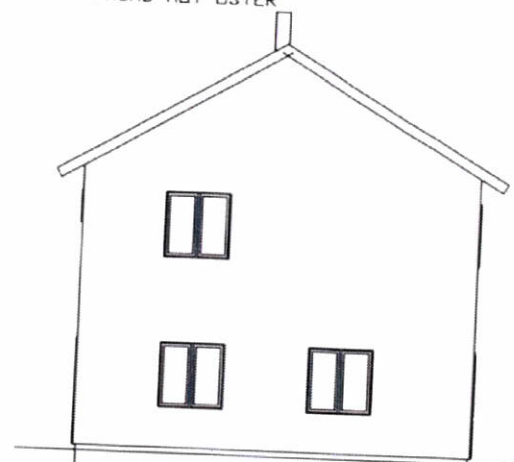

FASAD MOT VÄSTER

D	ALMANJUSTERING	WA	2023-10-12
C	ALMANJUSTERING	WA	2023-10-12
B	ALMANJUSTERING	WA	2023-08-30
A	ALMANJUSTERING	WA	2023-07-15
RE	RE	RE	RE
RE	RE	RE	RE

**ARKITEKTONIKA AB**
BOX 6020,
122 06 ENSKEDEN
TFN 070-533 81 82
narek.wanag@wp.eu

Arkitekt
M. Wanag

Datum
2023-03-30

BYGGLOV

kv BYRÄCHEFEN 5, STOCKHOLMS STAD
Knäpparvägen 42, 12557 Älvsjö
FÖRSLAG TILL NY VILLA

FASADER Färg:
NCS 1005-Y10R

ORIGINALSKALA 1:100 @A3

Bilag 2.