




SITUATIONSPLAN
1:400

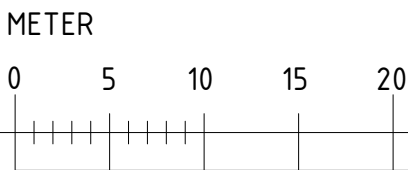


FÖRKLARINGAR

MÅTTSÄTTNING AVSER FÄRDIGA YTSKIKT

SITUATIONSPLANEN ÄR SKAPAD UTIFRÅN
LANTMÄTERIETS KARTTJÄNST, DATERAD (23-07-11)
SOM UNDERLAG.


- ☒ BEFINTLIG BYGGNAD
- ☐ BEFINTLIGT ATTEFALLSHUS
- BYGGNADSDEL SOM BYGGLOVET AVSER
-PÅBYGGANTION, BYGGA IN BALKONG
- ▼ ENTRÉPIL

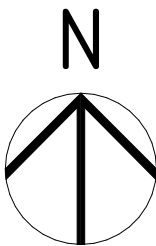

BYGGLOVSHANDLING UTGÖR UNDERLAG VID
BYGGLOVSANSÖKAN, EJ AVSEDD SOM
BYGGHANDLING.

BET	ÄNDRING AVSER	DATUM	Sign.
BYGGLOVSHANDLING			
SUNNANSKOG 14 BROMMA KOMMUN			
BYGGINGENJÖRSBYRÅN			
VÄSTERÅS, HUVUDKONTOR SMEDJEGATAN 7, 722 13 VÄSTERÅS 021-12 29 90 info@byggingenjorsbyran.se		STOCKHOLM, 08-410 906 60 UPPSALA, 018-430 16 50 ÖREBRO, 019-500 80 10 ESKILSTUNA, 016-13 03 53	
UPPDRAG NR 9880	RITAD AV F.DAHLBERG	HANDLÄGGARE F.KARLSSON	
DATUM 2023-08-22	ANSVARIG F.DAHLBERG		
SITUATIONSPLAN			
SKALA A3 1:400	NUMMER A-01.1-001		BET

ÖVERVÅNING
1:100

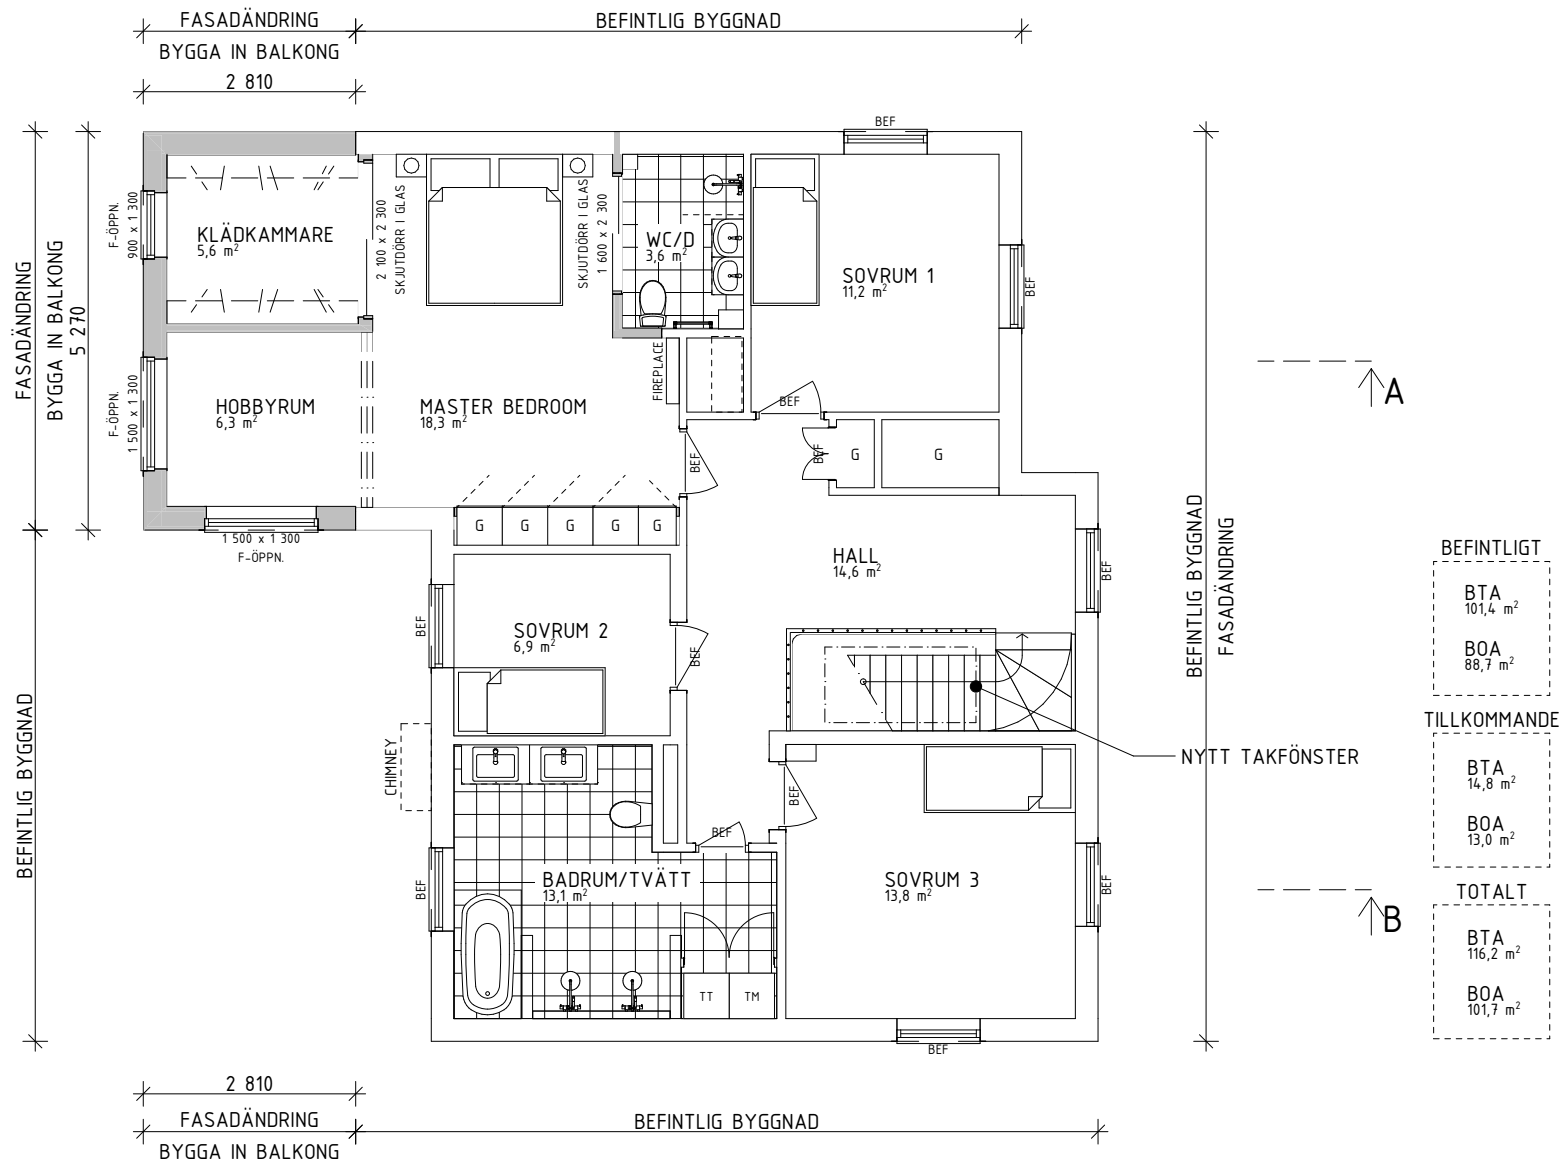

FÖRKLARINGAR

MÄTTSÄTTNING AVSER FÄRDIGA YTSKIKT

- BEFINTLIG VÄGG
- NY VÄGG
- SYNLIG BALK / ÖPPNING I VÄGG
- BEFINTLIG DÖRR
- NY DÖRR


- G GARDEROB
- TM TVÄTTMASKIN
- TT TORKTUMLARE
- BEF BEFINTLIGT

SÄKERHETSGLAS SKA ANVÄNDAS VID BRÖSTNING
LÄGRE ÄN 600 MM.

BYGGLOVSHANDLING UTGÖR UNDERLAG VID
BYGGLOVSANSÖKAN, EJ AVSEDD SOM BYGGHANDLING.

BET	ÄNDRING AVSER	DATUM	Sign.
BYGGLOVSHANDLING			
SUNNANSKOG 14 BROMMA KOMMUN			
BYGGINGENJÖRSBYRÅ			
VÄSTERÅS, HUVUDKONTOR SMEDJEGATAN 7, 722 13 VÄSTERÅS 021-12 29 90 info@byggingenjorsbyran.se		STOCKHOLM, 08-410 906 60 UPPSALA, 018-430 16 50 ÖREBRO, 019-500 80 10 ESKILSTUNA, 016-13 03 53	
UPPDRAG NR 9880	RITAD AV F.DAHLBERG	HANDLÄGGARE F.KARLSSON	
DATUM 2023-08-22	ANSVARIG F.DAHLBERG		
ÖVERVÅNING			
SKALA A3 1:100	NUMMER A-40.1-002		BET

ÖVERVÅNING
1:100

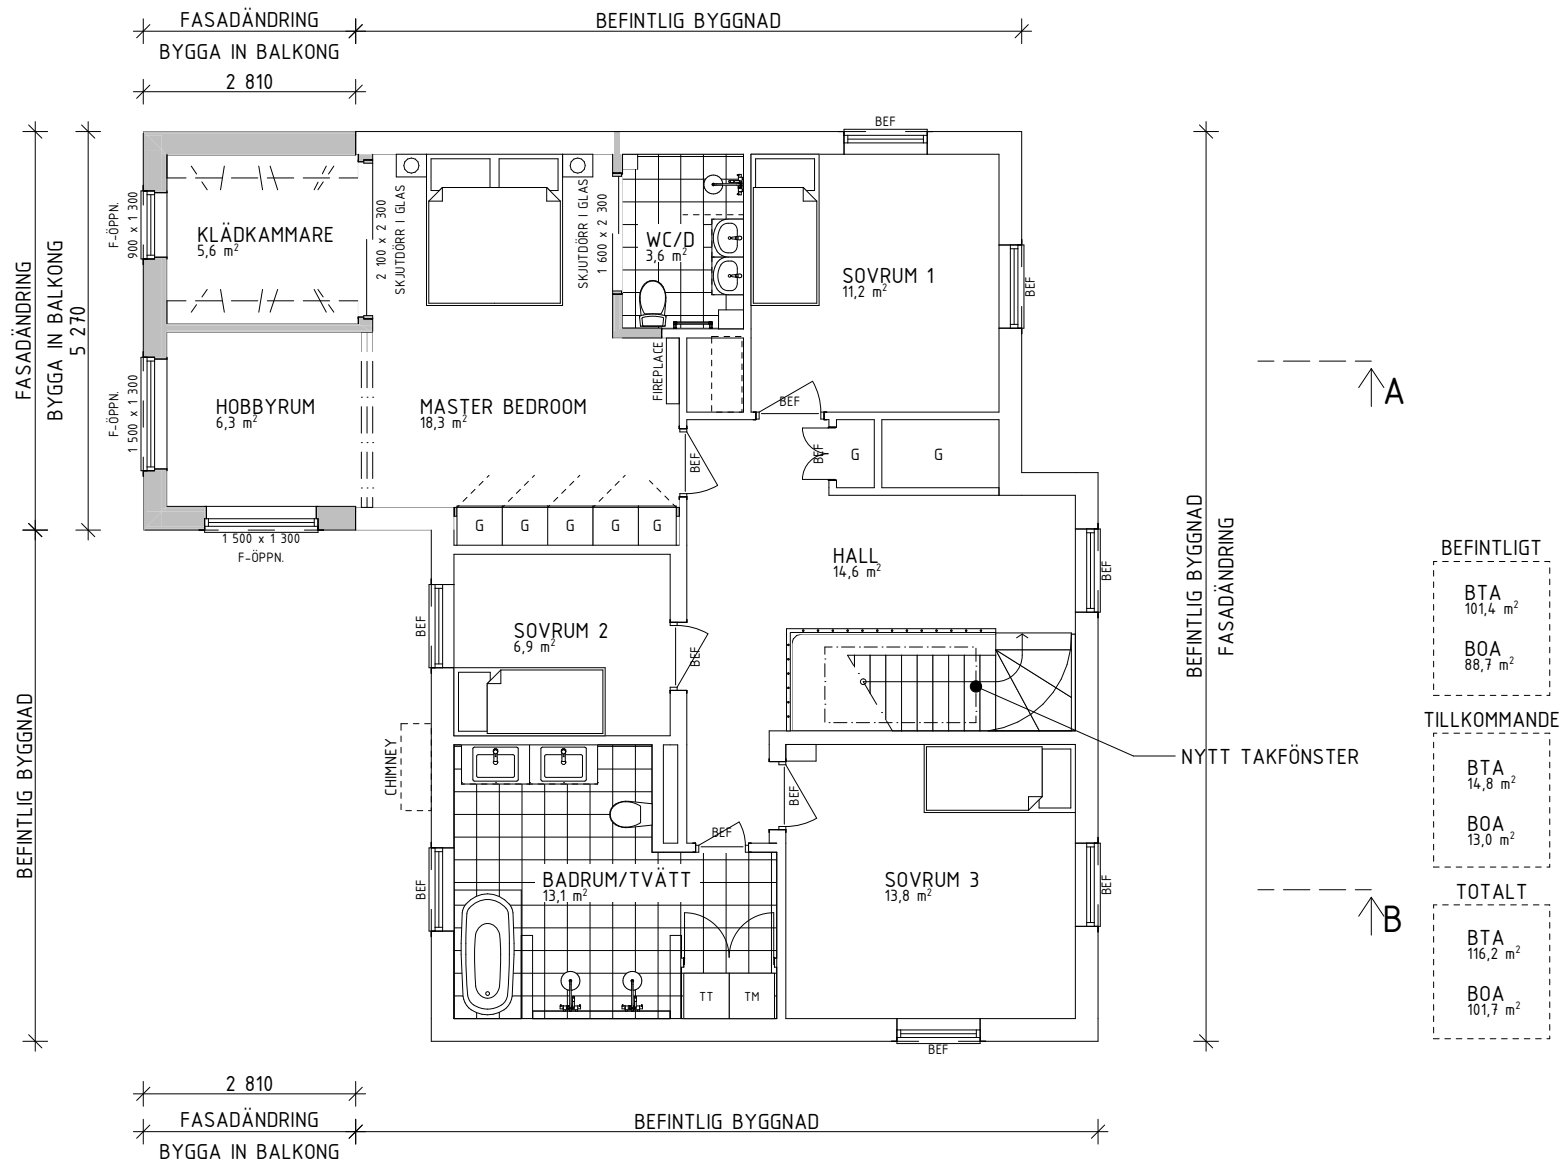

FÖRKLARINGAR

MÅTTSÄTTNING AVSER FÄRDIGA YTSKIKT

- BEFINTLIG VÄGG
- NY VÄGG
- SYNLIG BALK / ÖPPNING I VÄGG
- BEFINTLIG DÖRR
- NY DÖRR


- G GARDEROB
- TM TVÄTTMASKIN
- TT TORKTUMLARE
- BEF BEFINTLIGT

SÄKERHETSGLAS SKA ANVÄNDAS VID BRÖSTNING
LÄGRE ÄN 600 MM.

BYGGLOVSHANDLING UTGÖR UNDERLAG VID
BYGGLOVSANSÖKAN, EJ AVSEDD SOM BYGGHANDLING.

BET	ÄNDRING AVSER	DATUM	Sign.
BYGGLOVSHANDLING			
SUNNANSKOG 14 BROMMA KOMMUN			
BYGGINGENJÖRSBYRÅ			
VÄSTERÅS, HUVUDKONTOR SMEDJEGATAN 7, 722 13 VÄSTERÅS 021-12 29 90 info@byggingenjorsbyran.se		STOCKHOLM, 08-410 906 60 UPPSALA, 018-430 16 50 ÖREBRO, 019-500 80 10 ESKILSTUNA, 016-13 03 53	
UPPDRAG NR 9880	RITAD AV F.DAHLBERG	HANDLÄGGARE F.KARLSSON	
DATUM 2023-07-20	ANSVARIG F.DAHLBERG		
ÖVERVÅNING			
SKALA A3 1:100	NUMMER A-40.1-002		BET

TAKPLAN
1:100

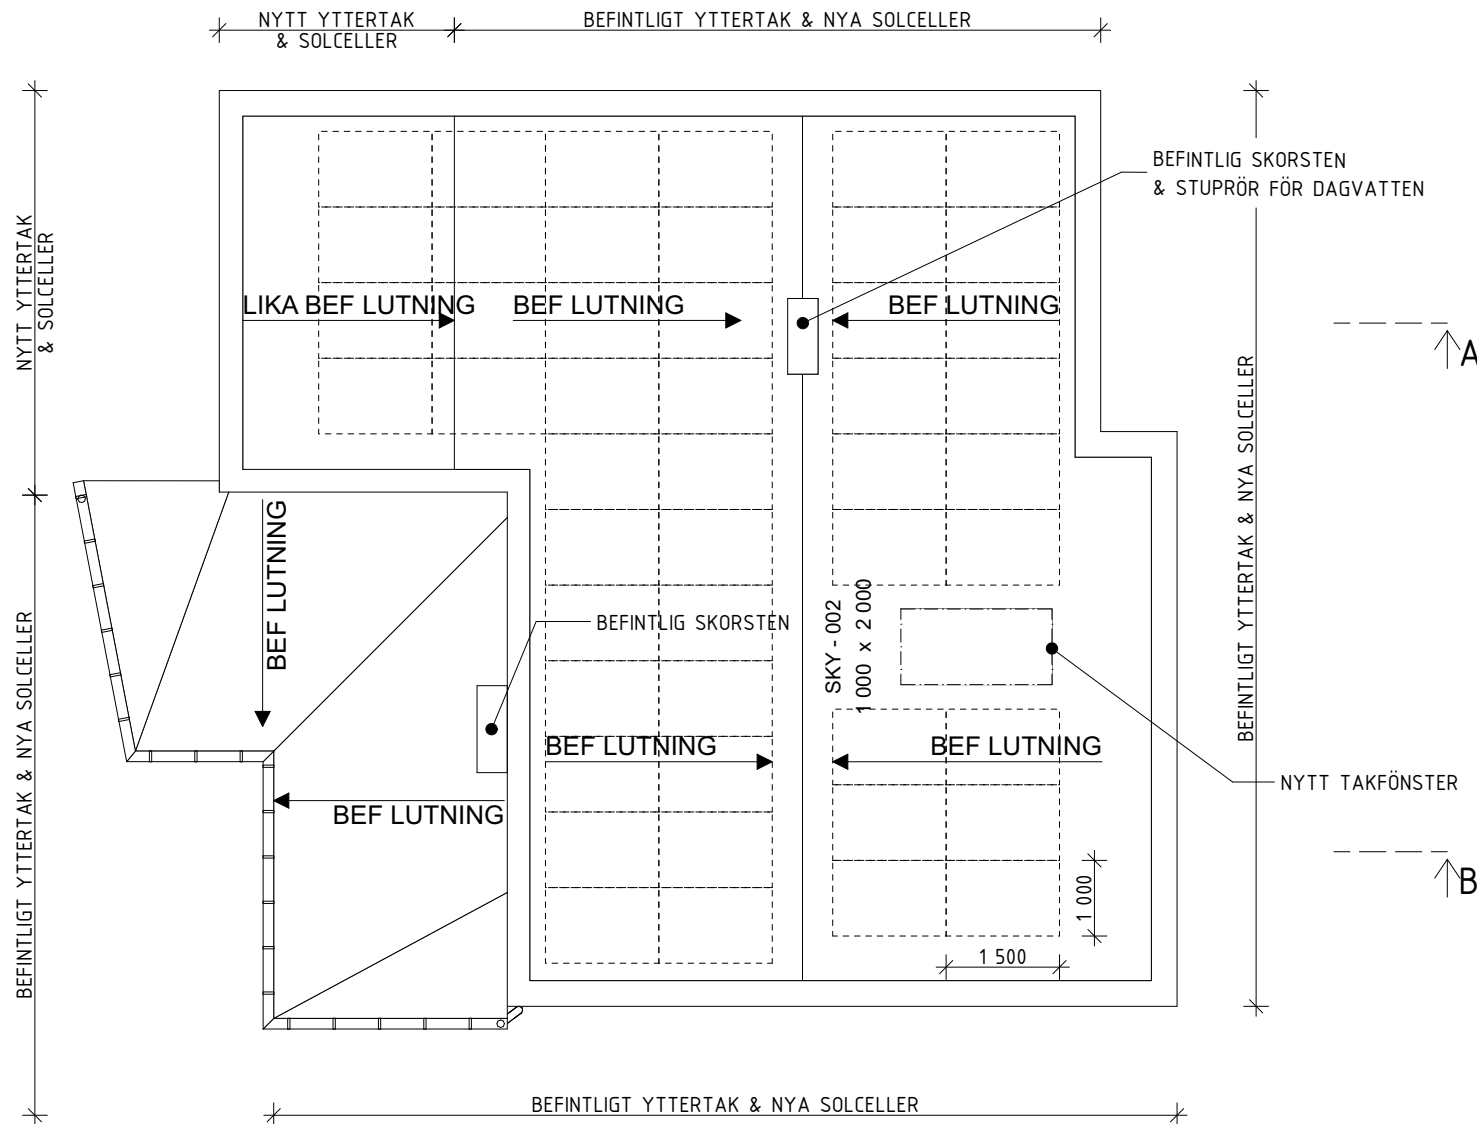

METER

0 1 2 3 4 5

Skala 1:100

FÖRKLARINGAR

MÄTTSÄTTNING AVSER FÄRDIGA YTSKIKT

BYGGLOVSHANDLING UTGÖR UNDERLAG VID
BYGGLOVSANSÖKAN, EJ AVSEDD SOM BYGGHANDLING.

BET	ÄNDRING AVSER	DATUM	Sign.
-----	---------------	-------	-------

BYGGLOVSHANDLING

SUNNANSKOG 14
BROMMA KOMMUN

BYGGINGENJÖRSBYRÅN

VÄSTERÅS, HUVUDKONTOR
SMEDJEGATAN 7, 722 13 VÄSTERÅS
021-12 29 90
info@byggingenjorsbyran.se


STOCKHOLM, 08-410 906 60
UPPSALA, 018-430 16 50
ÖREBRO, 019-500 80 10
ESKILSTUNA, 016-13 03 53

UPPDRAAG NR 9880	RITAD AV F.DAHLBERG	HANDLÄGGARE F.KARLSSON
DATUM 2023-08-22	ANSVARIG F.DAHLBERG	


TAKPLAN

SKALA A3 1:100	NUMMER A-40.1-003	BET
-------------------	-----------------------------	-----

SEKTION A-A
1:100

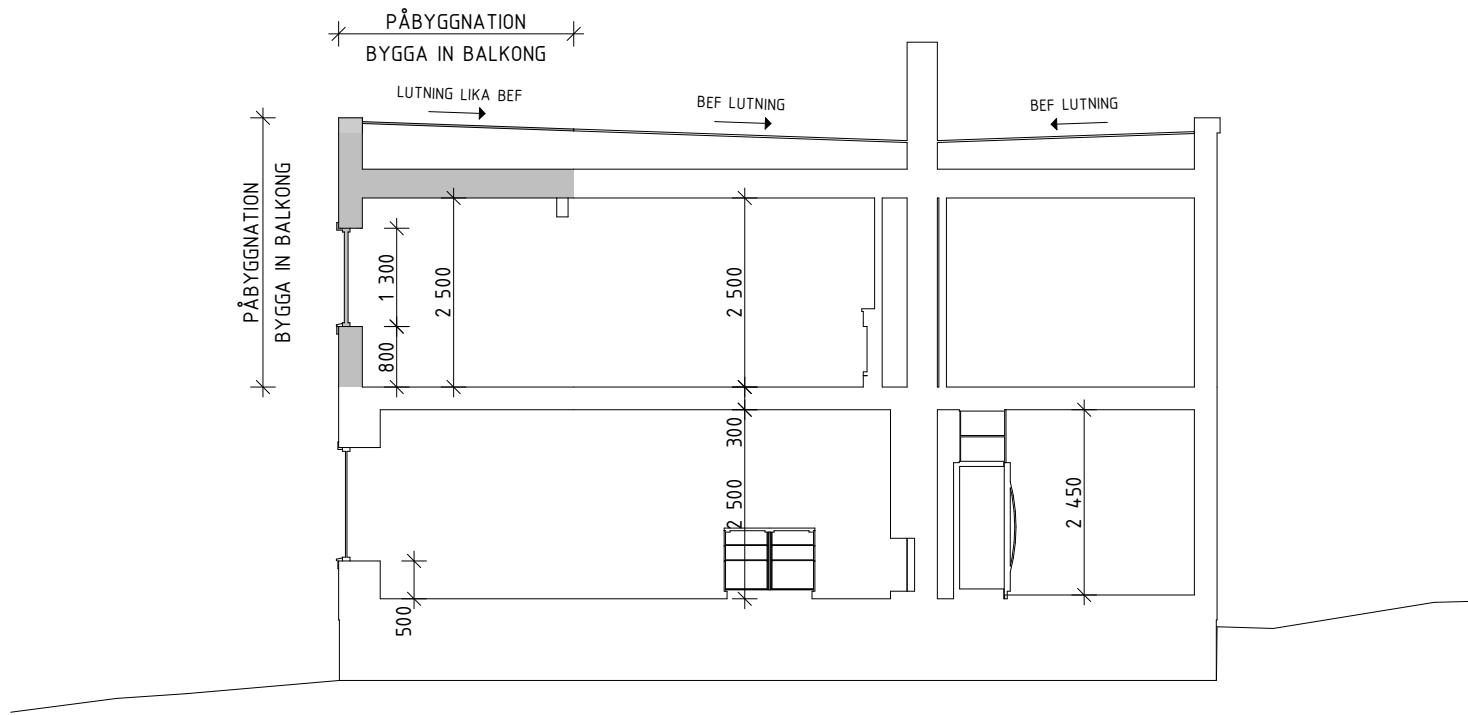

SEKTION B-B
1:100

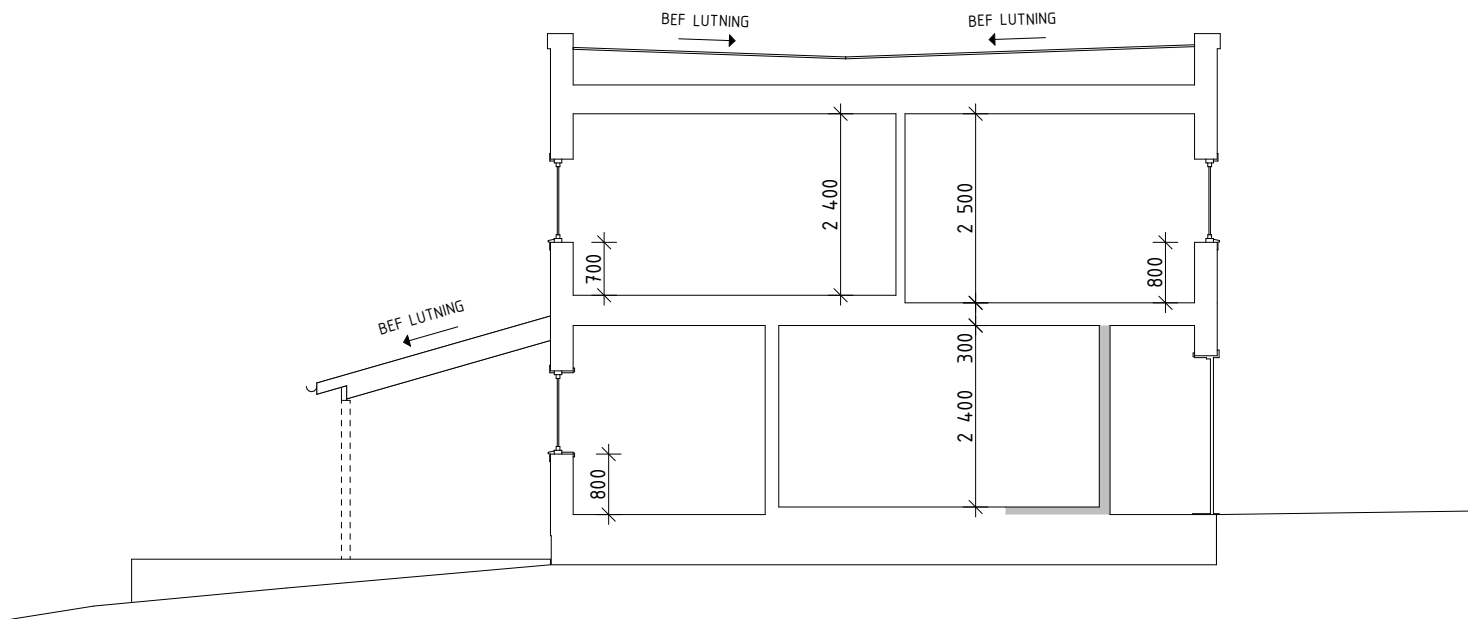

METER

0 1 2 3 4 5


Skala 1:100

FÖRKLARINGAR


FÖR MÅTTANPASSAD INREDNING KRÄVS EXAKTA
MÅTT, GÖR KONTROLL PÅ PLATS.

BET	ÄNDRING AVSER	DATUM	Sign.
BYGGLOVSHANDLING			
SUNNANSKOG 14 BROMMA KOMMUN			
BYGGINGENJÖRSBYRÅN			
VÄSTERÅS, HUVUDKONTOR SMEDJEGATAN 7, 722 13 VÄSTERÅS 021-12 29 90 info@byggingenjorsbyran.se		STOCKHOLM, 08-410 906 60 UPPSALA, 018-430 16 50 ÖREBRO, 019-500 80 10 ESKILSTUNA, 016-13 03 53	
UPPDRAG NR 9880	RITAD AV F.DAHLBERG	HANDLÄGGARE F.KARLSSON	
DATUM 2023-08-22	ANSVARIG F.DAHLBERG		
SEKTION A-A, SEKTION B-B			
SKALA A3 1:100	NUMMER A-40.2-001		BET

FASAD MOT ÖSTER
1:100

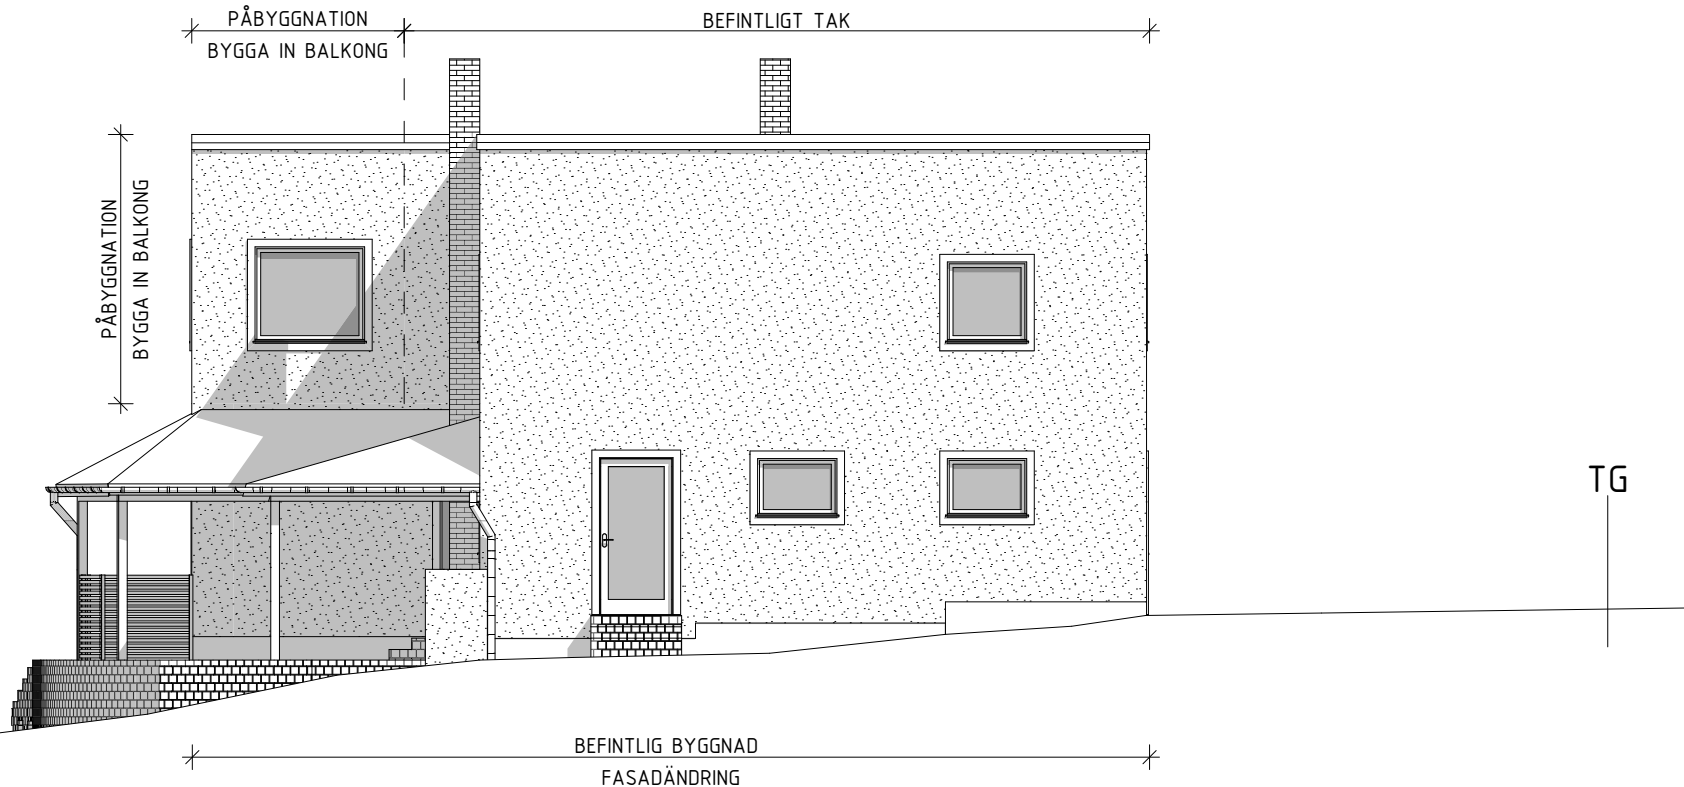

FASAD MOT ÖSTER
1:200

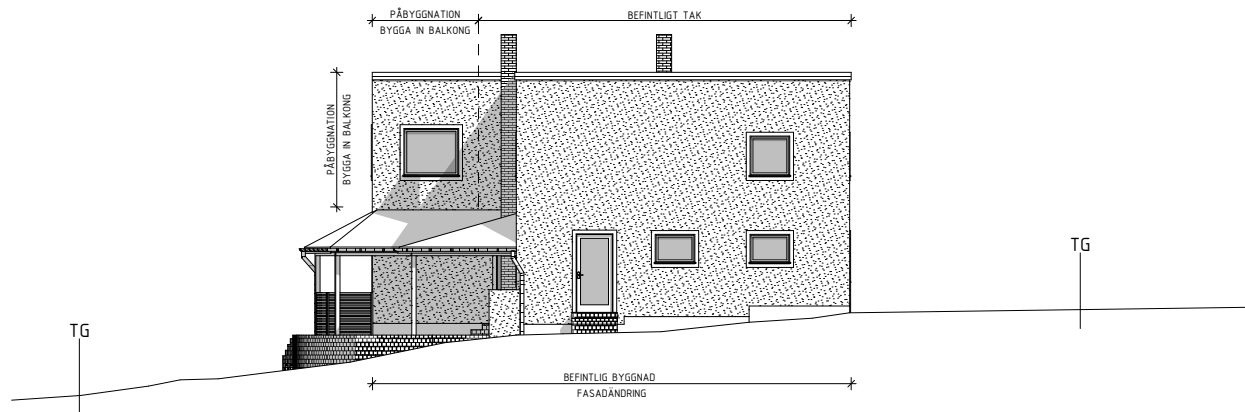

METER

0 1 2 3 4 5

Skala 1:100

FÖRKLARINGAR

FASADMATERIAL: PUTS/TEGEL
FÄRG: LJUSGRÅ (NCS: S 1002-Y)
/TEGELFÄRGAT

FÖNSTERFÄRG: VIT (NCS: S 0502-Y)
FODER: VIT (NCS: S 0502-Y)

FÄRG PÅ NYA FÖNSTER OCH NY FASAD GÖRS LIKT
BEFINTLIGT. EXAKT FÄRGPROV KONTROLLERAS PÅ
PLATS.

AVSER BEFINTLIG MARKNIVÅ
VID FASADLIV

TG TOMTGRÄNS

BYGGLOVSHANDLING UTGÖR UNDERLAG VID
BYGGLOVSANSÖKAN, EJ AVSEDD SOM BYGGHANDLING.

BET	ÄNDRING AVSER	DATUM	Sign.
-----	---------------	-------	-------

BYGGLOVSHANDLING

SUNNANSKOG 14
BROMMA KOMMUN

BYGGINGENJÖRSBYRÅ


VÄSTERÅS, HUVUDKONTOR STOCKHOLM, 08-410 906 60
SMEDJEGATAN 7, 722 13 VÄSTERÅS UPPSALA, 018-430 16 50
021-12 29 90 ÖREBRO, 019-500 80 10
info@byggingenjorsbyran.se ESKILSTUNA, 016-13 03 53

UPPDRAG NR 9880	RITAD AV F.DAHLBERG	HANDLÄGGARE F.KARLSSON
DATUM 2023-08-22	ANSVARIG F.DAHLBERG	

FASAD MOT ÖSTER

SKALA A3 1:100, 1:200	NUMMER A-40.3-001	BET
--------------------------	----------------------	-----

FASAD MOT NORR
1:100

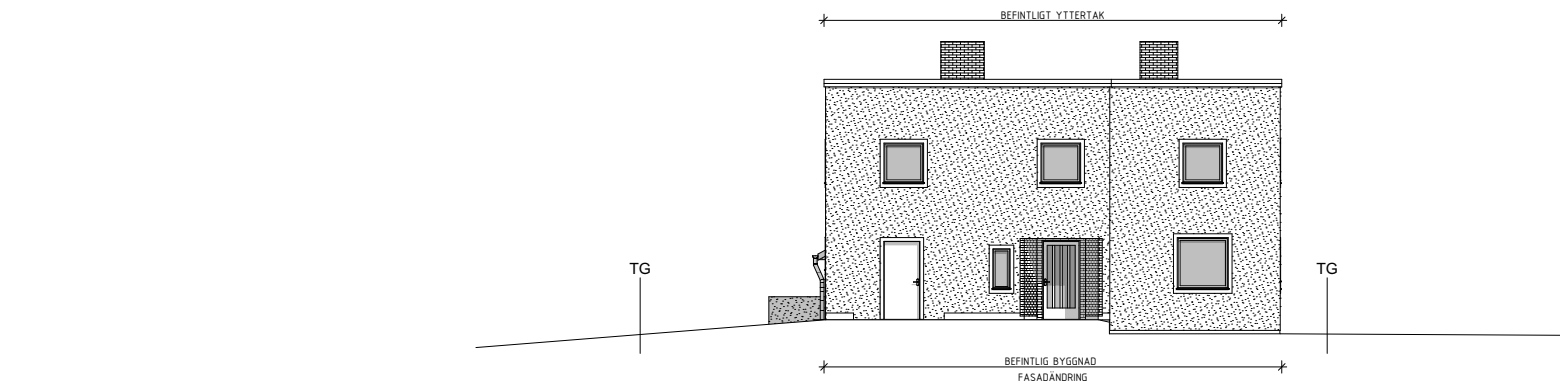

FASAD MOT NORR
1:200

METER

0 1 2 3 4 5

Skala 1:100

FÖRKLARINGAR

FASADMATERIAL: PUTS/TEGEL
FÄRG: LJUSGRÅ (NCS: S 1002-Y)
/TEGELFÄRGAT

FÖNSTERFÄRG: VIT (NCS: S 0502-Y)
FODER: VIT (NCS: S 0502-Y)

FÄRG PÅ NYA FÖNSTER OCH NY FASAD GÖRS LIKT
BEFINTLIGT. EXAKT FÄRGPROV KONTROLLERAS PÅ
PLATS.

AVSER BEFINTLIG MARKNIVÅ
VID FASADLIV


TG TOMTGRÄNS

BYGGLOVSHANDLING UTGÖR UNDERLAG VID
BYGGLOVSANSÖKAN, EJ AVSEDD SOM BYGGHANDLING.

BET	ÄNDRING AVSER	DATUM	Sign.
BYGGLOVSHANDLING			
SUNNANSKOG 14 BROMMA KOMMUN			
BYGGINGENJÖRSBYRÅN			
VÄSTERÅS, HUVUDKONTOR SMEDJEGATAN 7, 722 13 VÄSTERÅS 021-12 29 90 info@byggingenjorsbyran.se		STOCKHOLM, 08-410 906 60 UPPSALA, 018-430 16 50 ÖREBRO, 019-500 80 10 ESKILSTUNA, 016-13 03 53	
UPPDRAG NR 9880	RITAD AV F.DAHLBERG	HANDLÄGGARE F.KARLSSON	
DATUM 2023-08-22	ANSVARIG F.DAHLBERG		
FASAD MOT NORR			
SKALA A3 1:100, 1:200	NUMMER A-40.3-002		BET

FASAD MOT VÄSTER
1:100

FASAD MOT VÄSTER
1:200

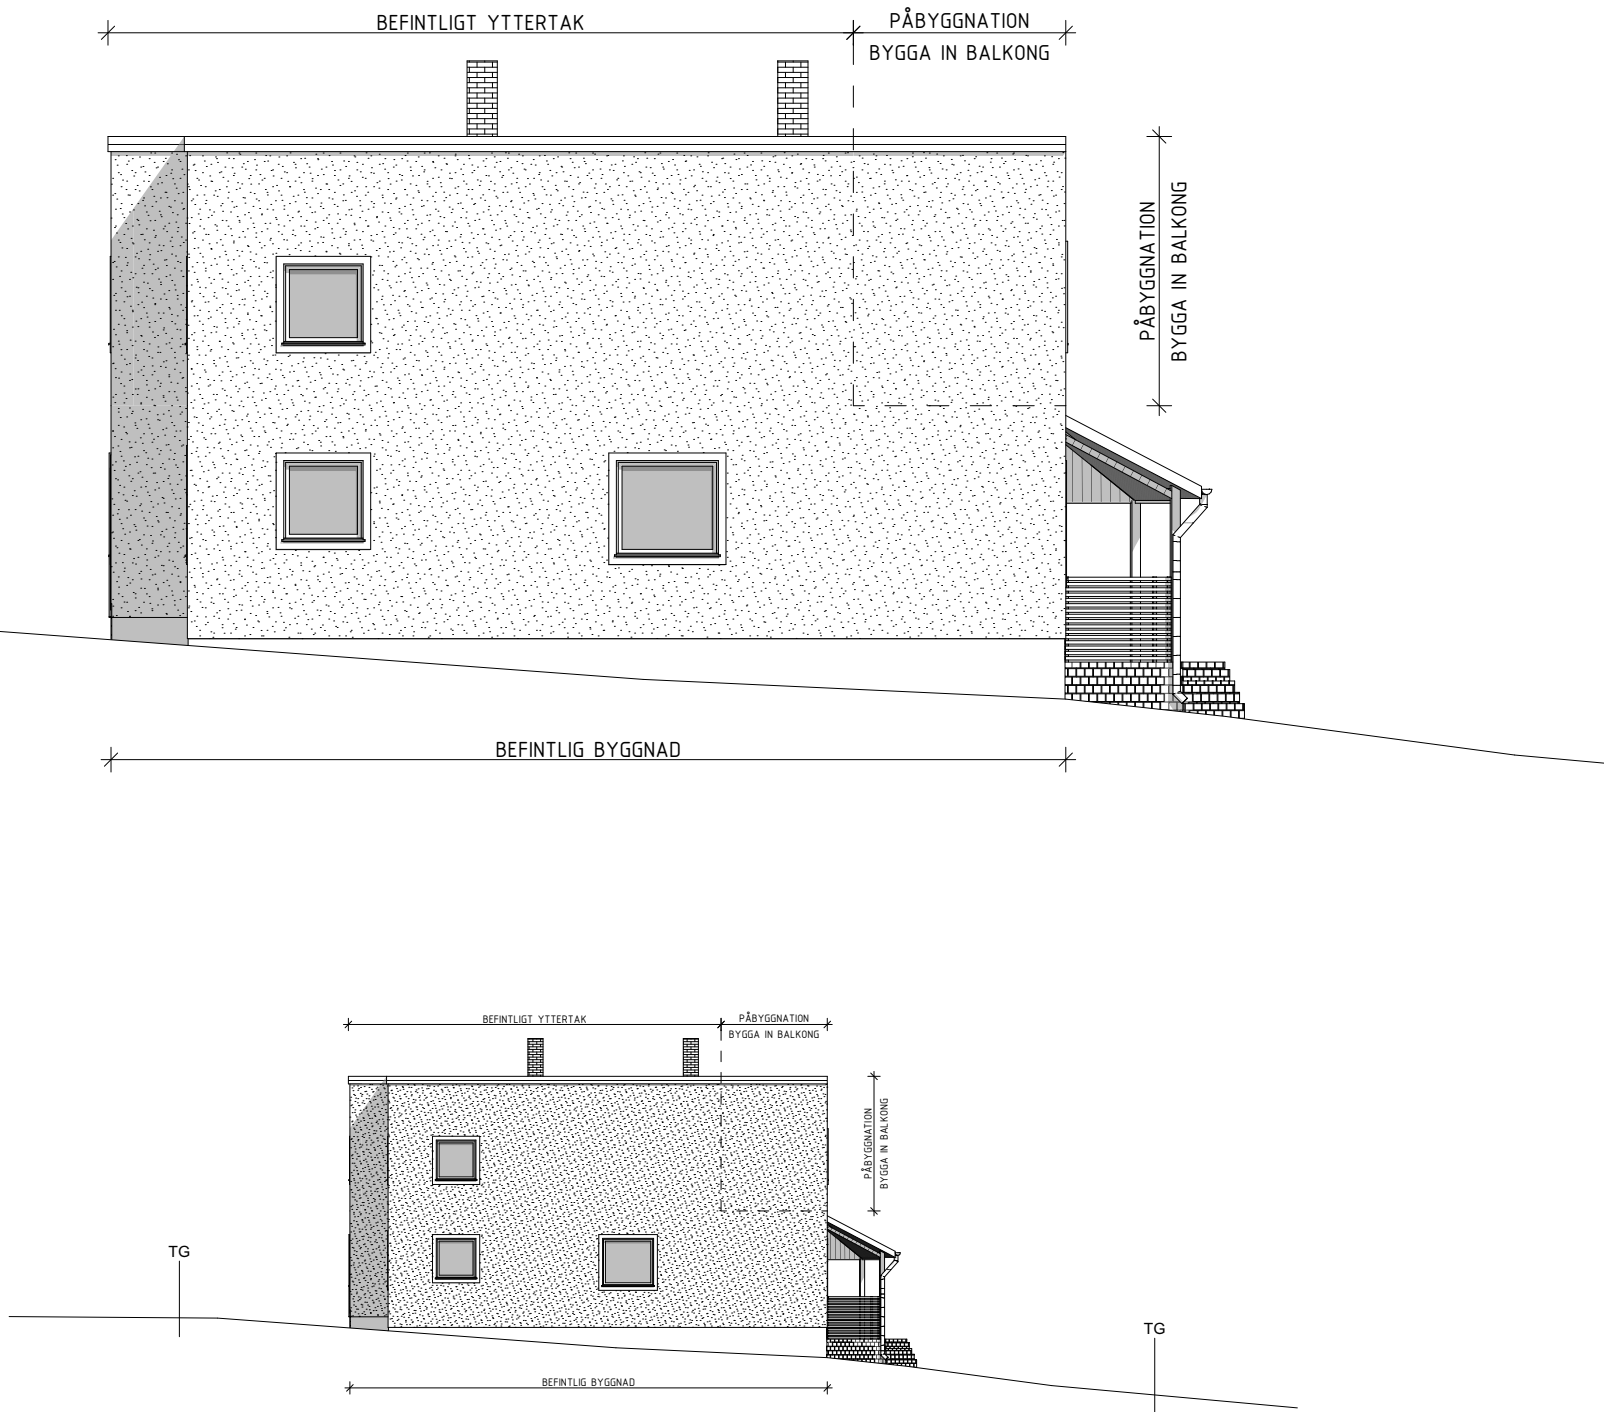

METER

0 1 2 3 4 5

Skala 1:100

FÖRKLARINGAR

FASADMATERIAL: PUTS/TEGEL
FÄRG: LJUSGRÅ (NCS: S 1002-Y)
/TEGELFÄRGAT

FÖNSTERFÄRG: VIT (NCS: S 0502-Y)
FODER: VIT (NCS: S 0502-Y)

FÄRG PÅ NYA FÖNSTER OCH NY FASAD GÖRS LIKT
BEFINTLIGT. EXAKT FÄRGPROV KONTROLLERAS PÅ
PLATS.

AVSER BEFINTLIG MARKNIVÅ
VID FASADLIV

TG TOMTGRÄNS

BYGGLOVSHANDLING UTGÖR UNDERLAG VID
BYGGLOVSANSÖKAN, EJ AVSEDD SOM BYGGHANDLING.

BET	ÄNDRING AVSER	DATUM	Sign.
-----	---------------	-------	-------

BYGGLOVSHANDLING

SUNNANSKOG 14
BROMMA KOMMUN

BYGGINGENJÖRSBYRÅN


VÄSTERÅS, HUVUDKONTOR STOCKHOLM, 08-410 906 60
SMEDJEGATAN 7, 722 13 VÄSTERÅS UPPSALA, 018-430 16 50
021-12 29 90 ÖREBRO, 019-500 80 10
info@byggingenjorsbyran.se ESKILSTUNA, 016-13 03 53

UPPDRAG NR 9880	RITAD AV F.DAHLBERG	HANDLÄGGARE F.KARLSSON
DATUM 2023-08-22	ANSVARIG F.DAHLBERG	


FASAD MOT VÄSTER

SKALA A3 1:100, 1:200	NUMMER A-40.3-003	BET
--------------------------	----------------------	-----

FASAD MOT SÖDER
1:100

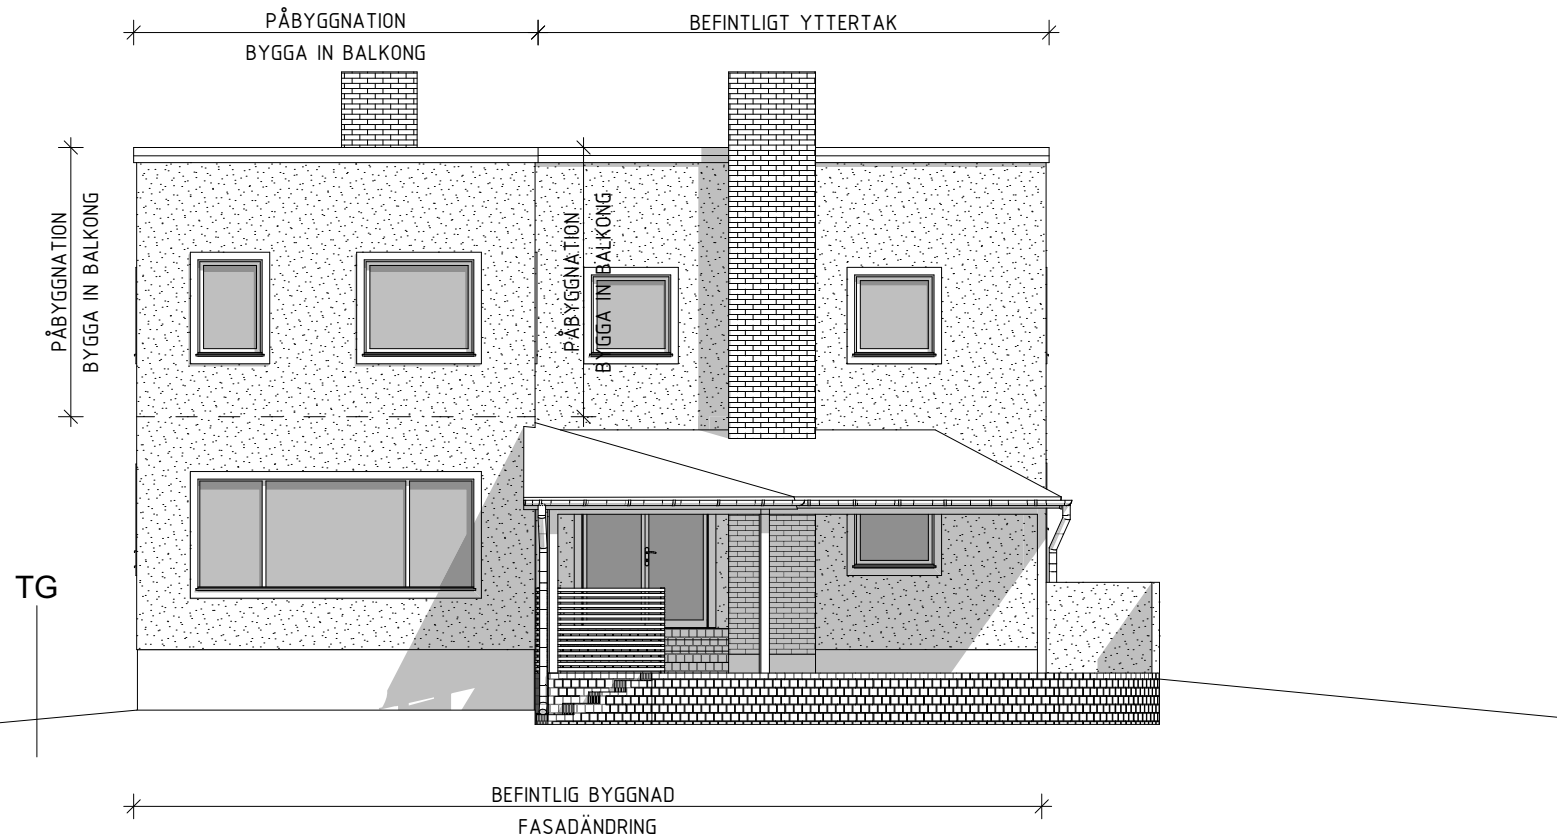

FASAD MOT SÖDER
1:200

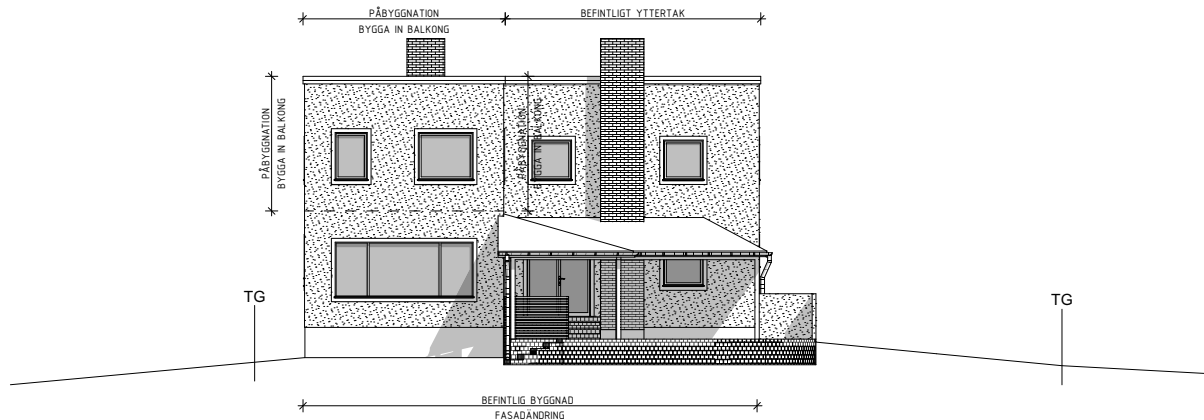

METER

0 1 2 3 4 5

Skala 1:100

FÖRKLARINGAR

FASADMATERIAL: PUTS/TEGEL
FÄRG: LJUSGRÅ (NCS: S 1002-Y)
/TEGELFÄRGAT

FÖNSTERFÄRG: VIT (NCS: S 0502-Y)
FODER: VIT (NCS: S 0502-Y)

FÄRG PÅ NYA FÖNSTER OCH NY FASAD GÖRS LIKT
BEFINTLIGT. EXAKT FÄRGPROV KONTROLLERAS PÅ
PLATS.

AVSER BEFINTLIG MARKNIVÅ
VID FASADLIV

TG TOMTGRÄNS

BYGGLOVSHANDLING UTGÖR UNDERLAG VID
BYGGLOVSANSÖKAN, EJ AVSEDD SOM BYGGHANDLING.

BET	ÄNDRING AVSER	DATUM	Sign.
-----	---------------	-------	-------

BYGGLOVSHANDLING

SUNNANSKOG 14
BROMMA KOMMUN

BYGGINGENJÖRSBYRÅN

VÄSTERÅS, HUVUDKONTOR STOCKHOLM, 08-410 906 60
SMEDJEGATAN 7, 722 13 VÄSTERÅS UPPSALA, 018-430 16 50
021-12 29 90 ÖREBRO, 019-500 80 10
info@byggingenjorsbyran.se ESKILSTUNA, 016-13 03 53

UPPDRAG NR 9880	RITAD AV F.DAHLBERG	HANDLÄGGARE F.KARLSSON
DATUM 2023-08-22	ANSVARIG F.DAHLBERG	

FASAD MOT SÖDER

SKALA A3 1:100, 1:200	NUMMER A-40.3-004	BET
--------------------------	----------------------	-----