


FÖRKLARINGAR

BETECKNINGAR

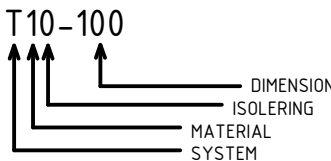

SYSTEM

- A - AVLUFT
- F - FRÅNLUFT
- T - TILLUFT
- U - UTELUFT
- O - ÖVERLUFT
- C - Cirkulationsluft tilluft
- O - ÖVERLUFT
- C1 - BEF. Cirkulationsluft tilluft
- T1/F1 - BEF. TILL OCH FRÅNLUFT

MATERIAL

- 1 - KANAL AV VÄRMFÖRZINKAD STÅLPLÅT
- 2 - INKANAL FRÅN STEKBORD, UTFÖRS I SAMRÅD MED SOTARE

ISOLERING

- 0 - ISOLERAD
- 1 - KONDENSISOLERING 30mm LAMELLMATT
- 4 - KONDENS/VÄRMEISOLERING 50mm
- 5 - BRANDISOLERING E60
- 6 - VÄRMEISOLERING 100mm - KONDENSISOLERING 100mm LAMELLMATT
- ISOLERINGEN KLÄS UTVÄNDIGT MED 1 mm, SVART MÅLAD PLÅT

FÖRESKRIFTER

- ALLA KANALER MONTERAS DAMMFRIA.




HÄNVISNING

- EXAKTA LÄNGDER KONTROLLERAS ALLTID PÅ PLATS FÖRE TILLVERKNING

SKAVAROR

- LB1 - LUFTBEHANDLINGSAGGREGAT TYP SWEGON GOLD RX 005, TOPP

- FD1-XXX - FRÅNLUFTSDON TYP FLÅKTWOODS KGB
- FD2-XXX - FRÅNLUFTSDON TYP KLIMATBYRÅN E50
- TD1-XXX - TILLUFTSDON TYP SWEGON EAGLE FREE
- TD2-XXX - TILLUFTSDON TYP HALTON ULA
- OD1-XXX - ÖVERLUFTSDON TYP SWEGON CIRCO
- SP1-XXX - INJUSTERINGSSPIJÄLL TYP FLÅKT GROUP BDEP
- LD1-XXX - LÅUDAMPARE TYP SWEGON CLA
- YG1-XXX - YTTERVÄGGSGALLER TYP BEVENT-RASCH BRYA-2

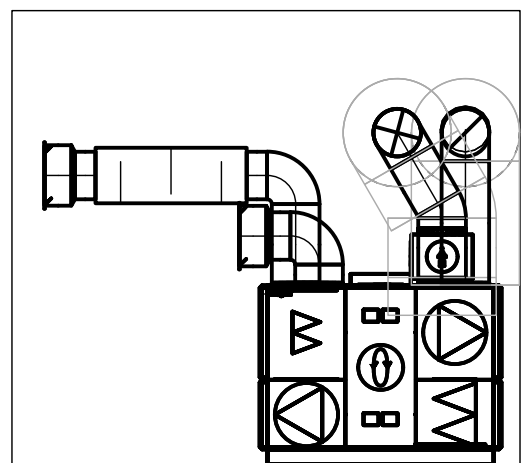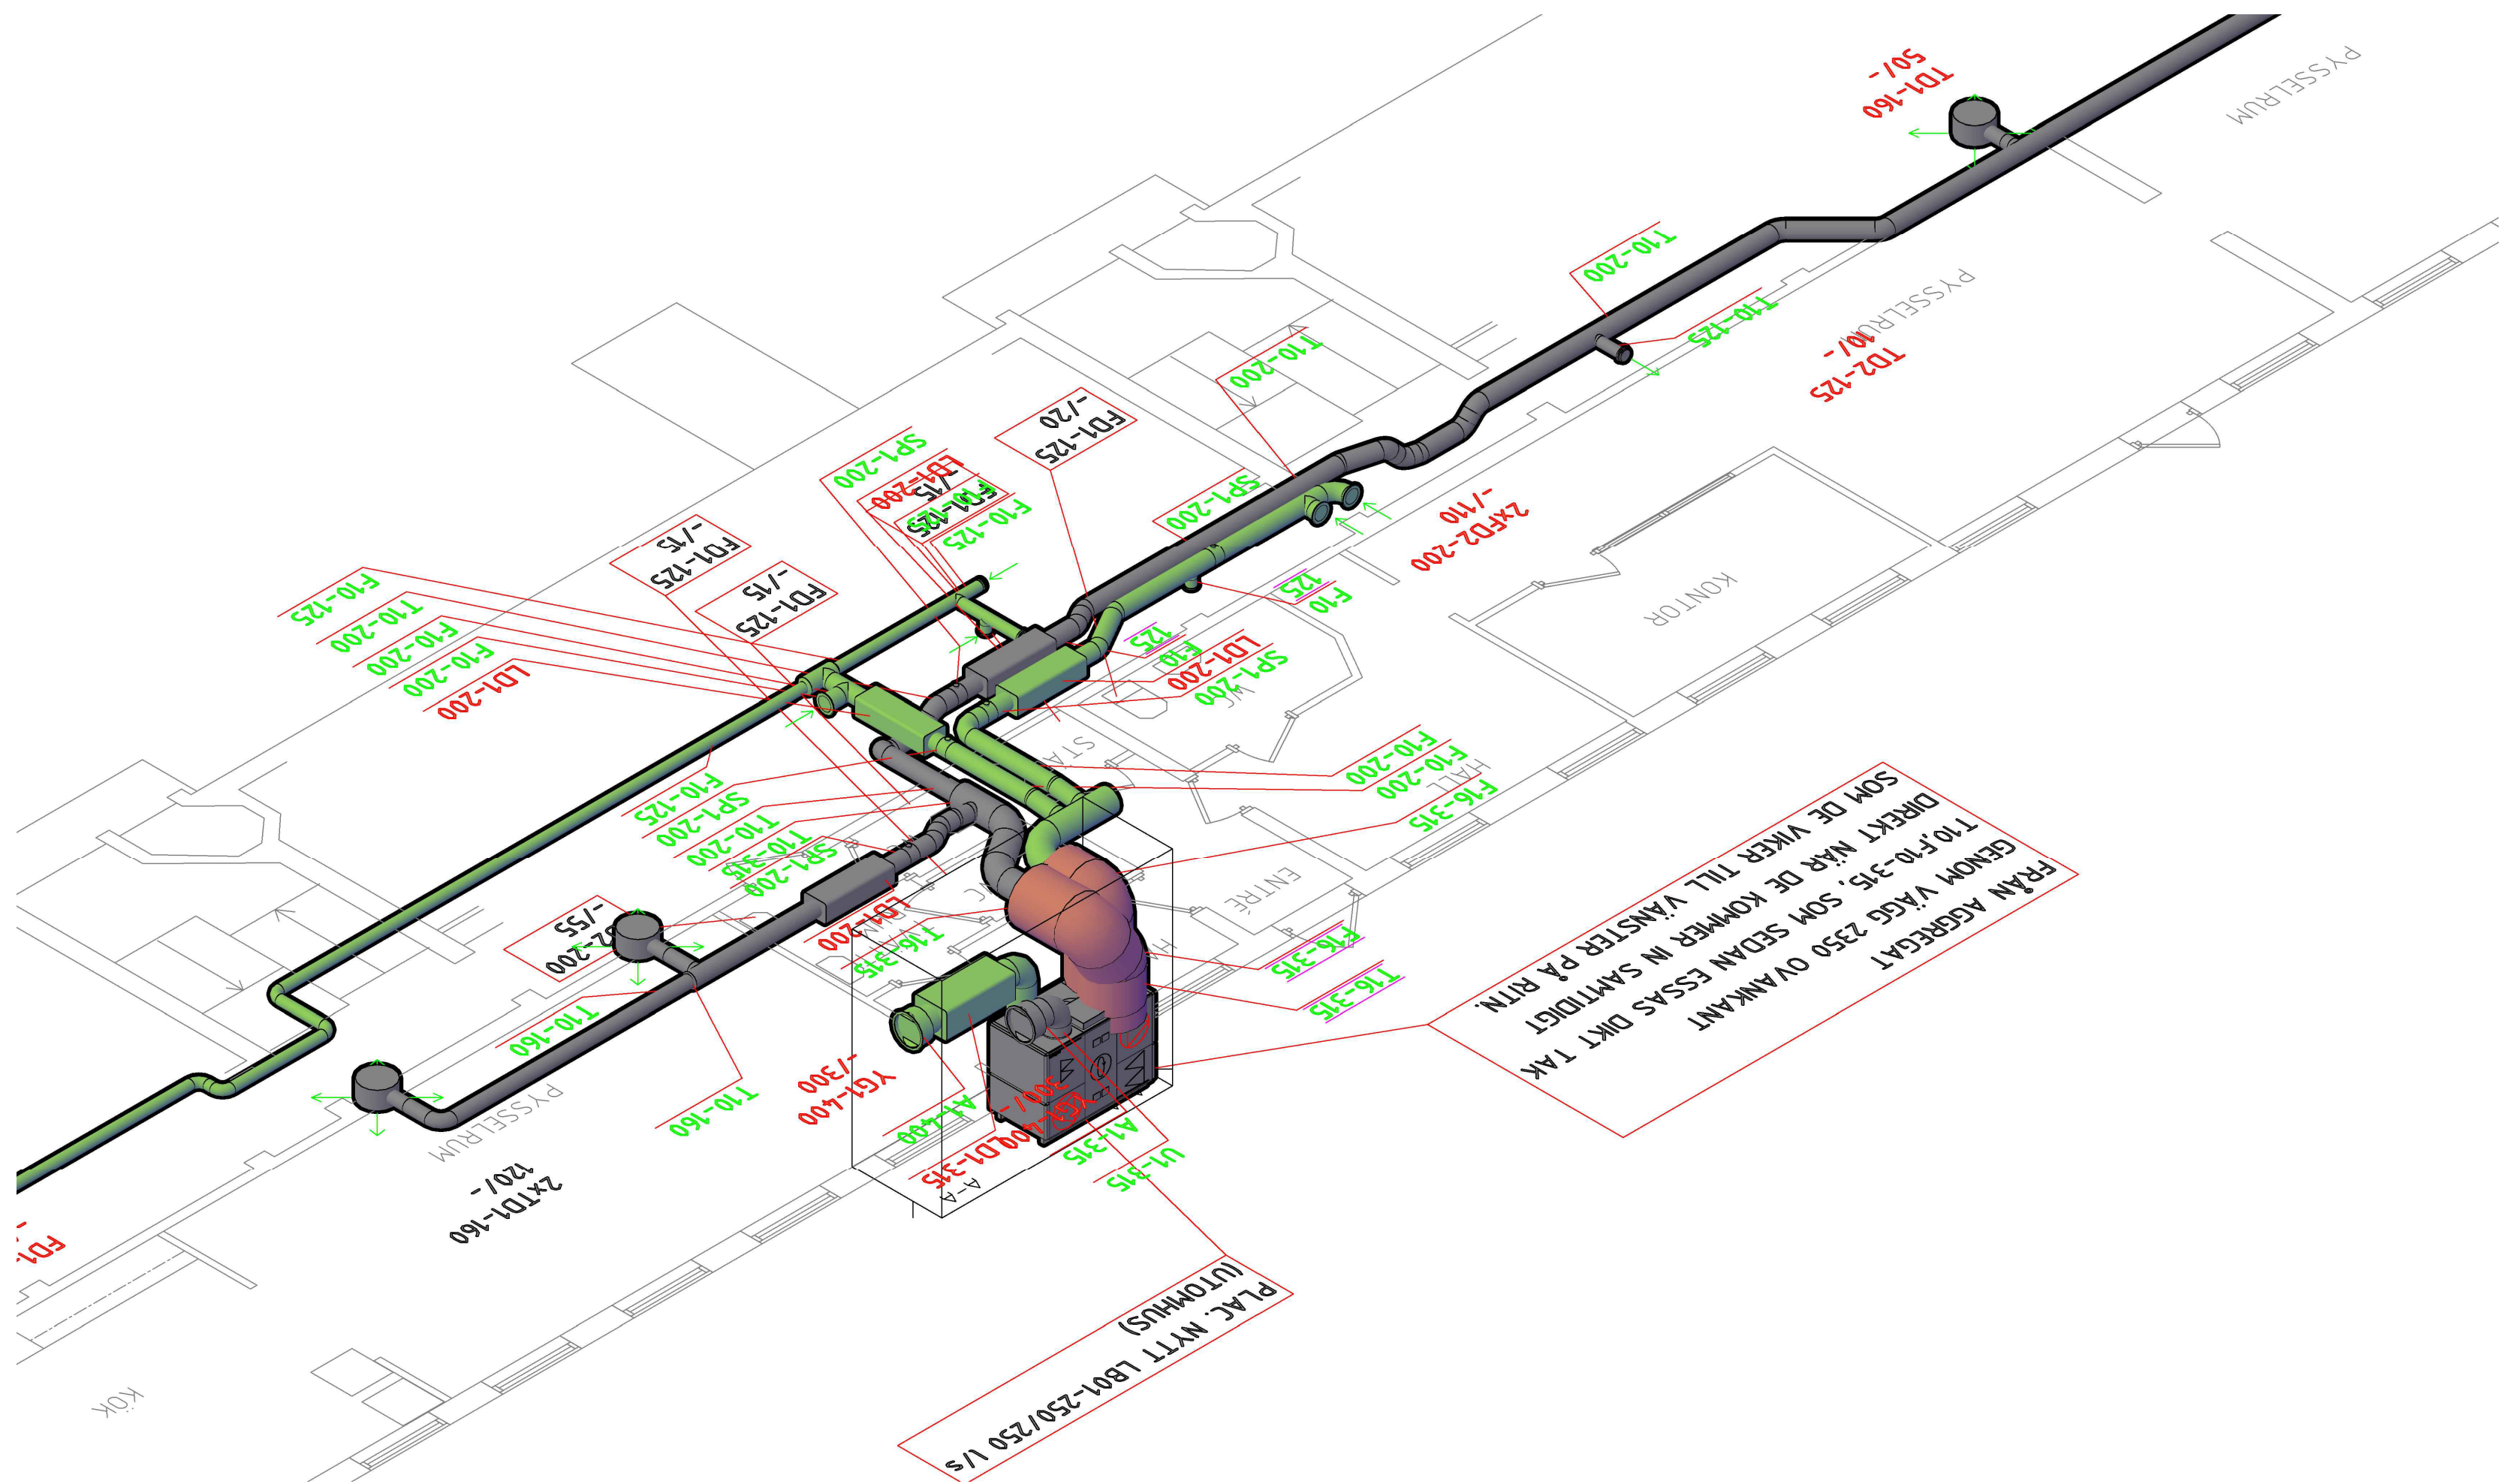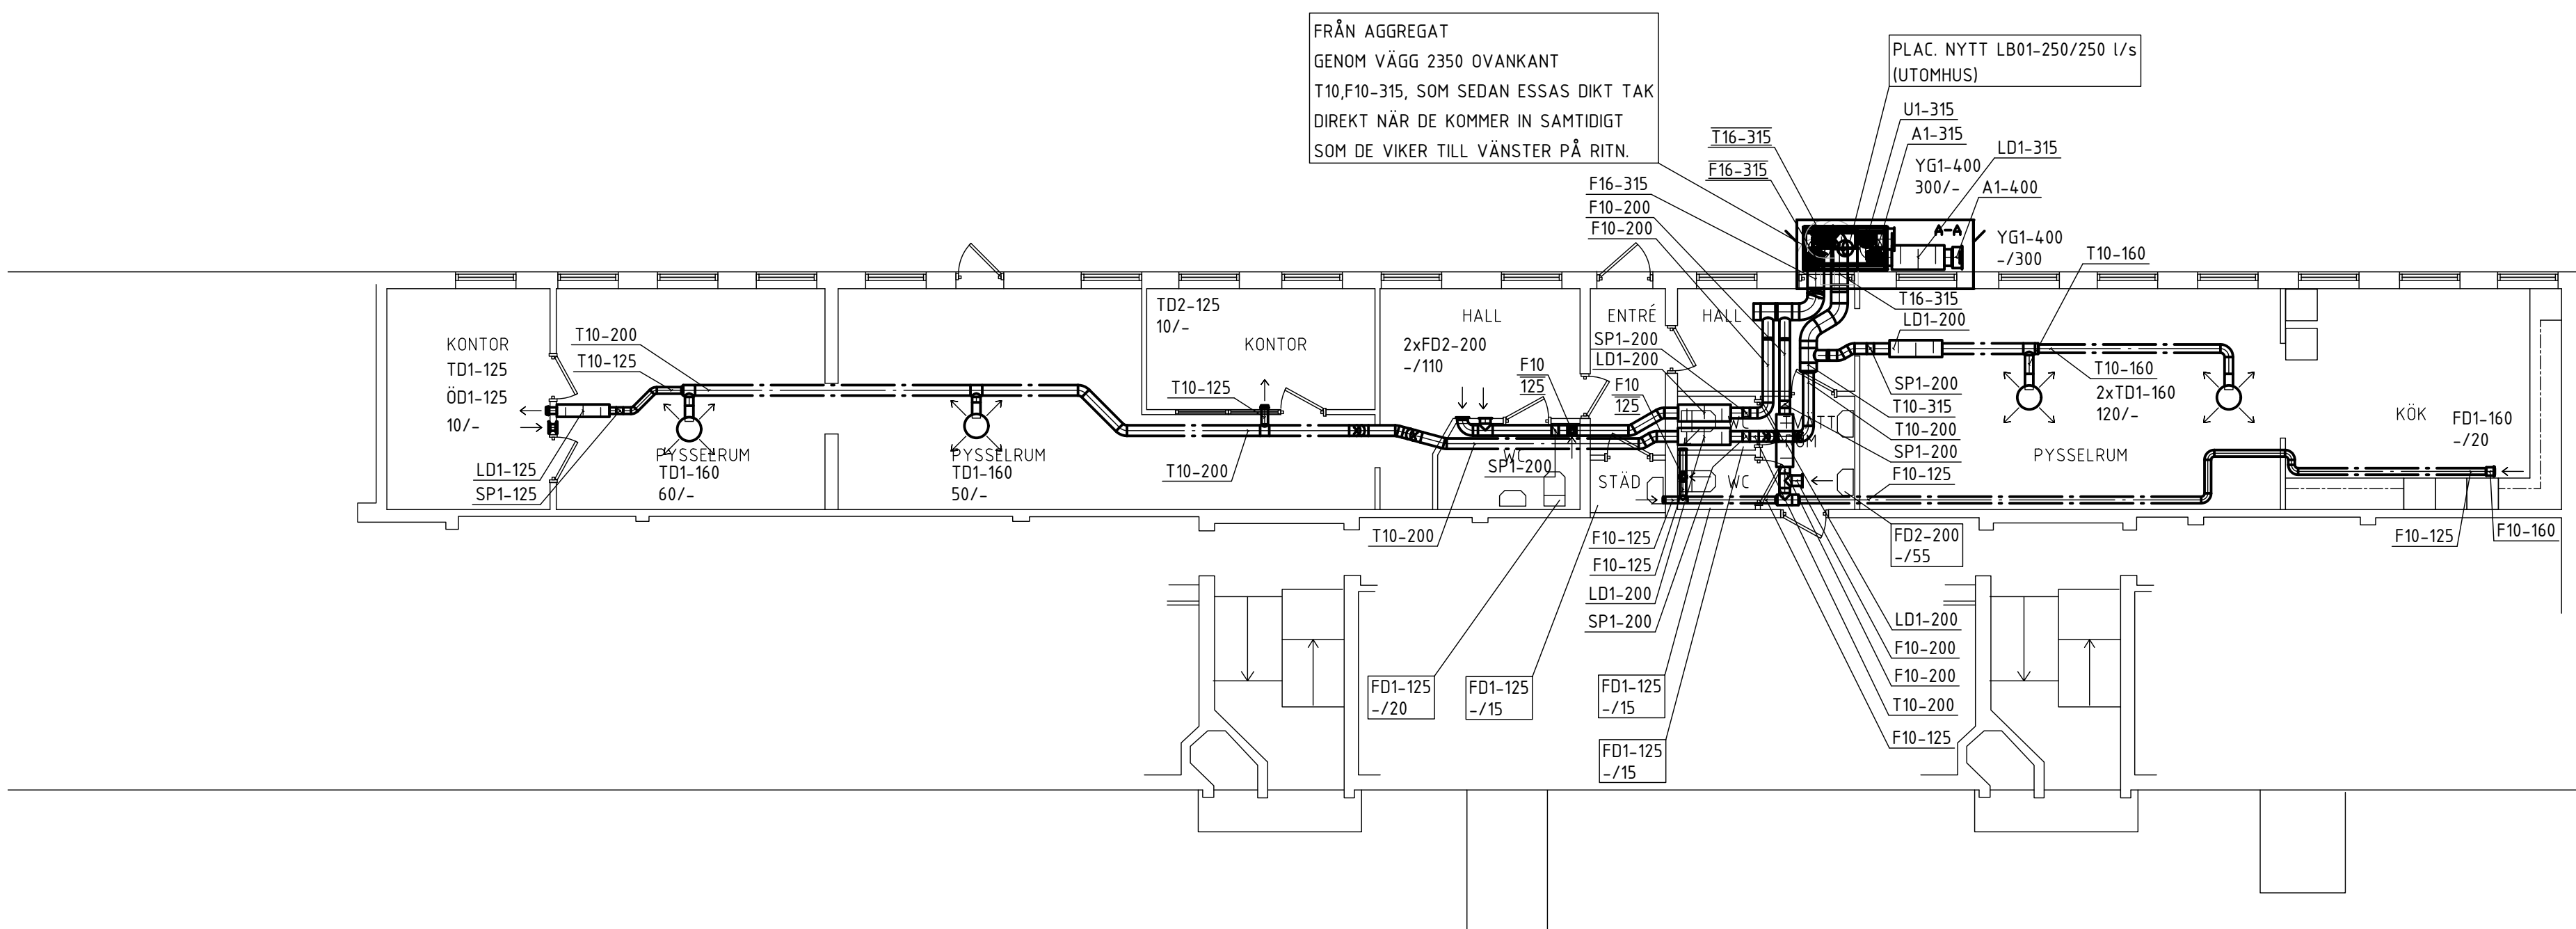

BET	ANT	INDRINGEN AVSER	DATUM	SIGN
BYGGHANDLING				
GÅSVIKEN BRF.				
A				
K				
E				
U		J Einarsson AB		
VS				
UPPDRAGSNR	40277	RITAD/KONSTR. AV	PW/JE	HANDLTGGARE
DATUM	2023-11-22	ANSVARIG	Jens Einarsson	JE
Förskola Gåsviken				
PLAN KÄLLARVÅNING				
LUFTBEHANDLING				
SKALA	1:100(A1)	NUMMER	V-57.1-001	BET