


- FÖRKLARINGAR
- Utbyggnad vilken bygglovs-ansökan avser.
- Bygglovs omfattning.

- HÄNVISNINGAR
- A-40.3.01 Plan, fasad och sektion.

STORJUNGFRUN

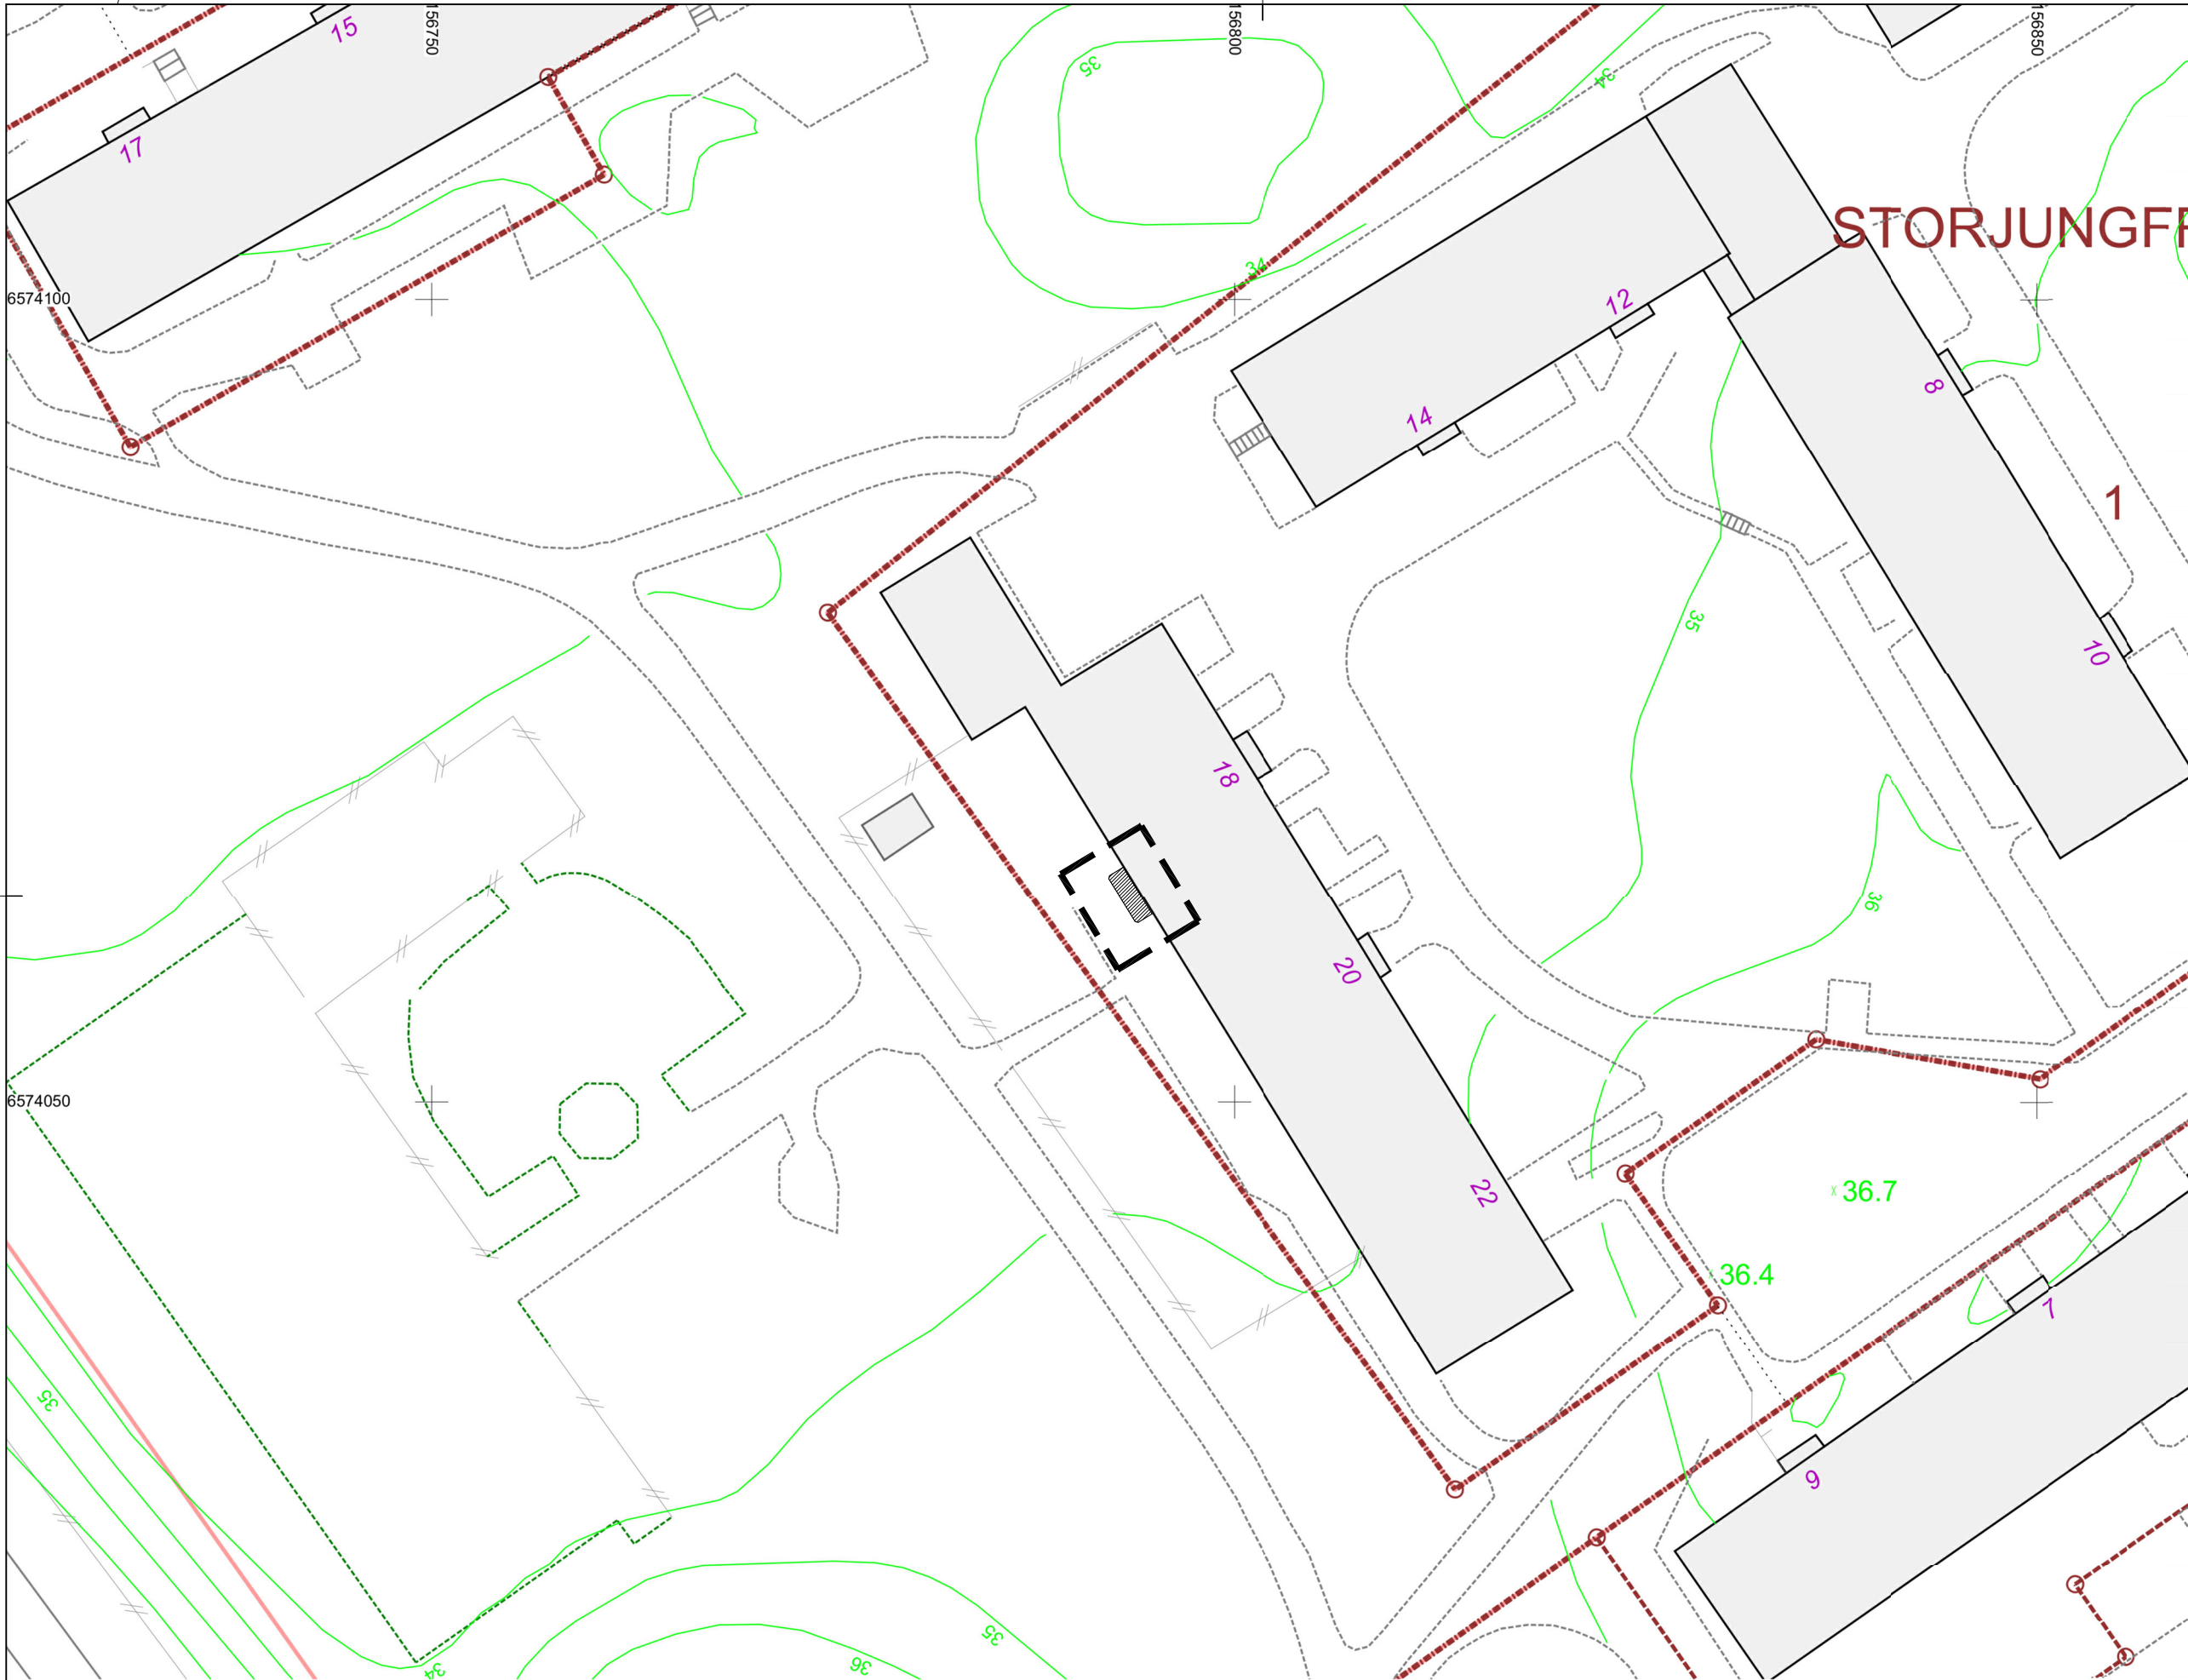

FÖRHANDSKOPIA 2024 02 06

REV	ANT	REVIDERINGEN AVSER	DATUM	SIGN
BYGGLOVSHANDLING				
Storjungfrun 1 Balkong- & fasadrenovering				
Anders Borres Arkitektkontor				
UPPDRAG NR	AB	RITAD/KONSTR AV	AB	HANDLAGGARE
DATUM	2024 mm dd	ANSVARIG	Anders Borres	
Situationsplan				
SKALA	1:400/A3	RITNINGSNUMMER	A-10.1.01	BET

0 20 m

Stockholms stadsbyggnadskontor 2024-02-06 Skala 1:400 (A3)